

Ügyiratszám: XII-321-4/2007.

Kincstári Vagyoni Igazgatóság
Közép-Magyarországi Regionális Igazgatósága
Rózsa József igazgató
részére

B u d a p e s t
Zoltán u. 16.
1054

Tárgy: ingatlanrész tulajdonba adása iránti kérelem

KÉRELEM

A Budapest Főváros XI. Kerület Újbuda Önkormányzata képviselőtestületében a „kincstári vagyonnal való gazdálkodásról” szóló 58/2005.(IV.4.) Kormányrendelet 54 §-a alapján bejelentem az ingyenes önkormányzati tulajdonba adásra vonatkozó igényt a Budapest XI.ker. 472/2 hrsz-ú ingatlan 8603/52683 tulajdoni részére, amely természetben a Budapest XI.ker. Repülőtéri úton található.

Felhasználási cél az önkormányzatokról szóló 1990. évi LXV. törvény 8.§ (1) bekezdésében foglalt kötelező önkormányzati feladatok, valamint az Áht. 109/K. § (9) bekezdésében meghatározott célkitűzések megvalósításához, KSZT végrehajtásához szükséges.

A 22/2002.(VIII.8.) ÖK. számú rendelettel jóváhagyott Balatoni út – villamosvonal – (368/1) hrsz-ú közterület – MÁV vasútvonal által határolt területet foglalja magában. A terv a MÁV vasútvonal melletti 472/2 hrsz-ú ingatlan egy részén közterületi út kialakítását írja elő. Korábban a közterület egy részének kialakításához szükséges területrészre már nyújtott be Önkormányzatunk kérelmet (2007. január 23-án kelt XII-321/2007. ügyiratszám alatt), mely közterület teljes hosszúságában történő kialakításához lenne szükségünk a jelen kérelemben megjelölt területrészre.

A kérelemhez mellékelem:

- az ingatlan három hónapnál nem régebbi eredeti tulajdoni lapját,
- a kérelemnek helyt adó döntés esetén a tulajdonba adás érdekében a jelen eljárásban felmerült költségek megtérítését vállaló nyilatkozatot,
- az Önkormányzat Képviselőtestülete által hozott határozatot az ingatlan igényléséről,
- a nyilatkozatot arról, hogy a vagyonigénylés összhangban van a települési önkormányzatok fejlesztési programjával, a hatályos KSZT előírásaival.

Budapest, 2007. május

Molnár Gyula

NYILATKOZAT

Alulírott Molnár Gyula a Budapest Főváros XI. Kerület Újbuda Önkormányzata Polgármestere, a kincstári vagyonnal való gazdálkodásról szóló 58/2005.(IV.4.) Kormányrendelet 54. § (1) bekezdés d) pontja alapján – az Önkormányzat Képviselőtestületének mellékelt/2007./XI.ÖK./..... határozatára hivatkozással – **kijelentem**, hogy a Budapest XI.ker. Repülőtéri út 472/2 hrsz-ú ingatlan 8603/52683 tulajdoni hányadának önkormányzati tulajdonba vételére vonatkozó kérelemnek helyt adó döntés esetén az Önkormányzat vállalja a tulajdonba adás érdekében felmerülő költségek megtérítését.

Budapest, 2007. május

Molnár Gyula

NYILATKOZAT

Alulírott Molnár Gyula a Budapest Főváros XI. Kerület Újbuda Önkormányzata Polgármestere, a kincstári vagyonnal való gazdálkodásról szóló 58/2005.(IV.4.) Kormányrendelet 54. § (1) bekezdés f) pontja alapján **kijelentem**, hogy a Budapest XI.ker. Repülőtéri út 472/2 hrsz-ú ingatlan 8603/52683 tulajdoni hányadának önkormányzati tulajdonba vételére irányuló vagyonigénylés összhangban van a Budapest Főváros XI. Kerület Újbuda Önkormányzata fejlesztési programjával.

Budapest, 2007. május

Molnár Gyula

TAKARNET v4.3	Felhasználó:	Igazolvány: XION242 (Kilépés)
---------------	--------------	----------------------------------

Budapesti 1. számú Körzeti Földhivatal
Budapest, XI., Budafoki út 59. 1519 Pf. : 415.

Munkapéldány

Csak belső használatra, ügyfélnek nem adható!
2007.04.25

BUDAPEST XI.KER.

Belterület 472/2 helyrajzi szám

Szektor: 14

Térképszelvény: 4428

1110 BUDAPEST XI.KER. Repülőtéri út 000472/2 HRSZ.

I. rész

Földrészlet területe változás előtt: 52688 (m2) törölő határozat: 9011/2006

1. Az ingatlan adatai:

alrészlet adatai	terület	kat.t.jöv.	alosztály adatok
művelési ág/kivett megnevezés/	min.o	ha m2	ter. kat.jöv ha m2 k.fill
- Kivett közforgalmú vasút	0	5.2683	0.00

II. rész

1. tulajdoni hányad: 1/1

bejegyző határozat, érkezési idő: 33877/1979/I,24, /

jogcím: eredeti felvétel

jogállás: tulajdonos

név: MAGYAR ÁLLAM

cím: - -

2. tulajdoni hányad: 0/0

bejegyző határozat, érkezési idő: 47873/1/2001/01.01.24

jogcím: Kezelői jog

jogállás: tulajdonos

név: KINCSTÁRI VAGYONI IGAZGATÓSÁG

cím: 1054 BUDAPEST V.KER. Zoltán utca 16.

III. rész

NEM TARTALMAZ BEJEGYZÉST

Tulajdoni lap vége

V

A megr.


Megnev

Keresés
szerint

Hálózat
használa:
BUDAP)
XI.KER.
belterüle
472/2
(1110.)


Összese

Súgó

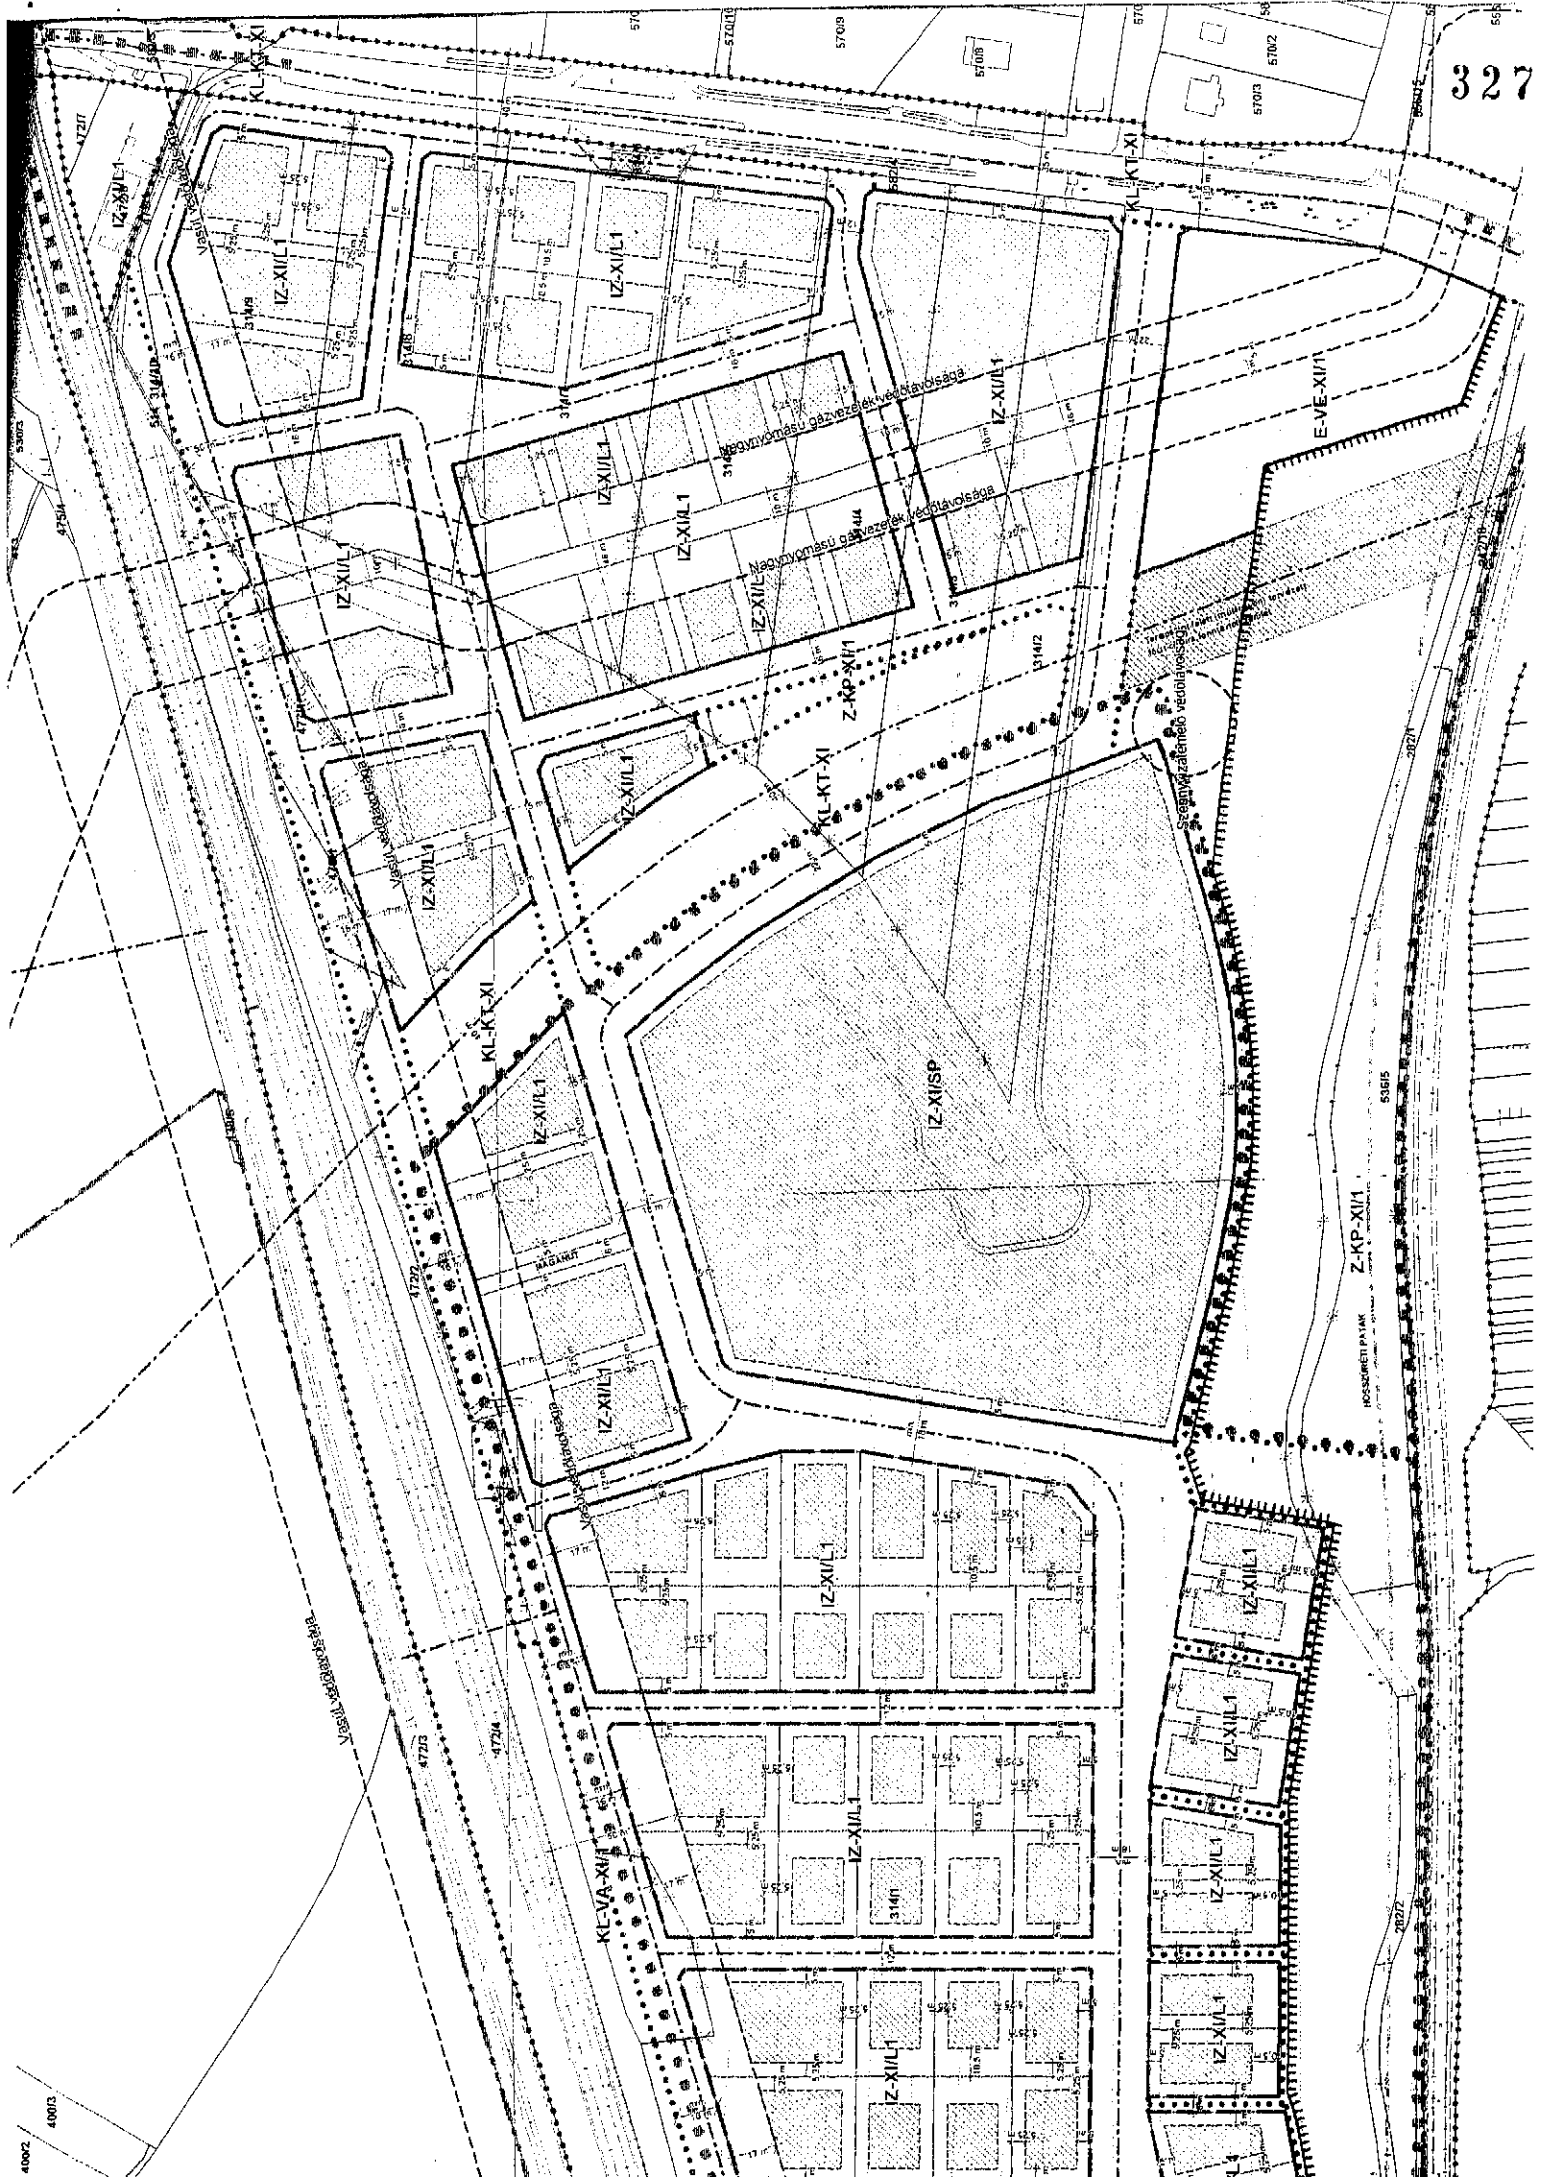

- jogi bírtokhatár
- T-61200 lérvégi vonala
- kért földrésztlet
- tervezett út szegély
- felmért garázs

Terület neve	MAC Kft.		Önkormányzati közterületbe	Jegyzet
	hozzájón	eliesik		
1. terület	135 m ²			472/6-ból hozzájön 314/62-höz
2. terület	215 m ²			472/6-ból hozzájön 314/140-hez
3. terület	60 m ²			476/1-ből hozzájön 314/17-hez
4. terület	46 m ²			314/17-ből eliesik közterülethez
5. terület	52 m ²			314/16-ből eliesik közterülethez
6. terület	474 m ²			477/1-ből hozzájön 314/16-hoz
7. terület	145 m ²			477/1-ből hozzájön 314/11-hez
472/6			8603 m ²	Beolvad közterületbe (8953 m ² -ből)
476/1			943 m ²	Beolvad közterületbe (1003 m ² -ből)
477/1			1846 m ²	Beolvad közterületbe (2465 m ² -ből)

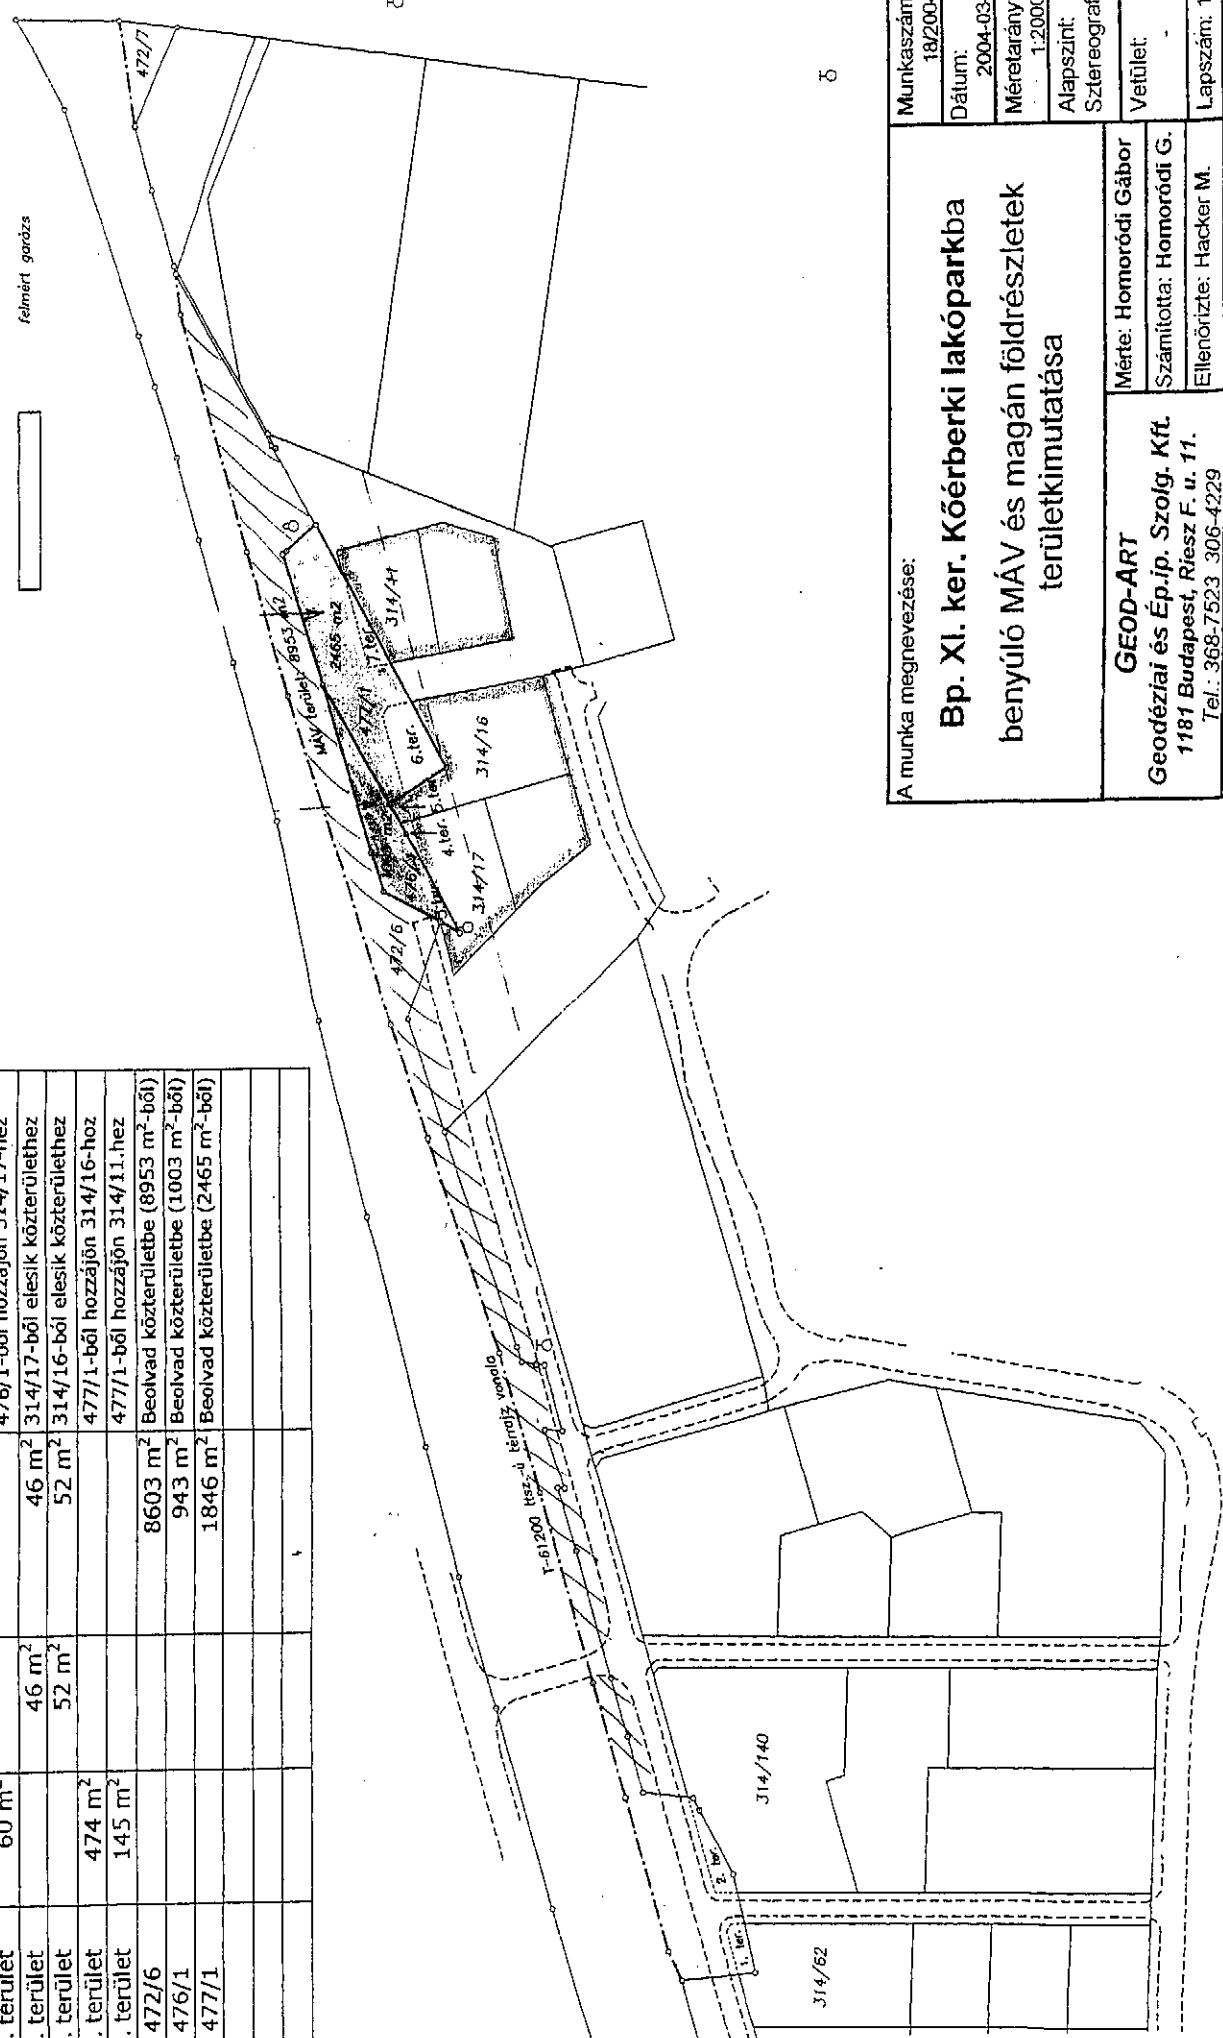

A munka megnevezése:

**Bp. XI. ker. Kőérberki lakóparkba
benyúló MÁV és magán földrésztletek
területkimutatása**

GEOD-ART
Mérte: Homoródi Gábor
Számította: Homoródi G.
Ellenőrizte: Hacker M.

Geodéziai és Ép. ip. Szolg. Kft.
1181 Budapest, Riesz F. u. 11.
Tel.: 368-7523 306-4229

Munkaszám: 18/2004.
Dátum: 2004-03-01
Méretarány: 1:2000
Alapszint: Sztereografikus
Vetület:
Lapszám: 1/1