


BUDAPEST XI. KER.

BUDAPEST XI. KERÜLET FEHÉRVÁRI ÚT - TEMESVÁR UTCA - KONDORFA UTCA - HATÁR - ÁROK ÁLTAL HATÁROLT TERÜLET SZABÁLYOZÁSI TERVE

SZABÁLYOZÁSI TERVLAP

M=1:1000

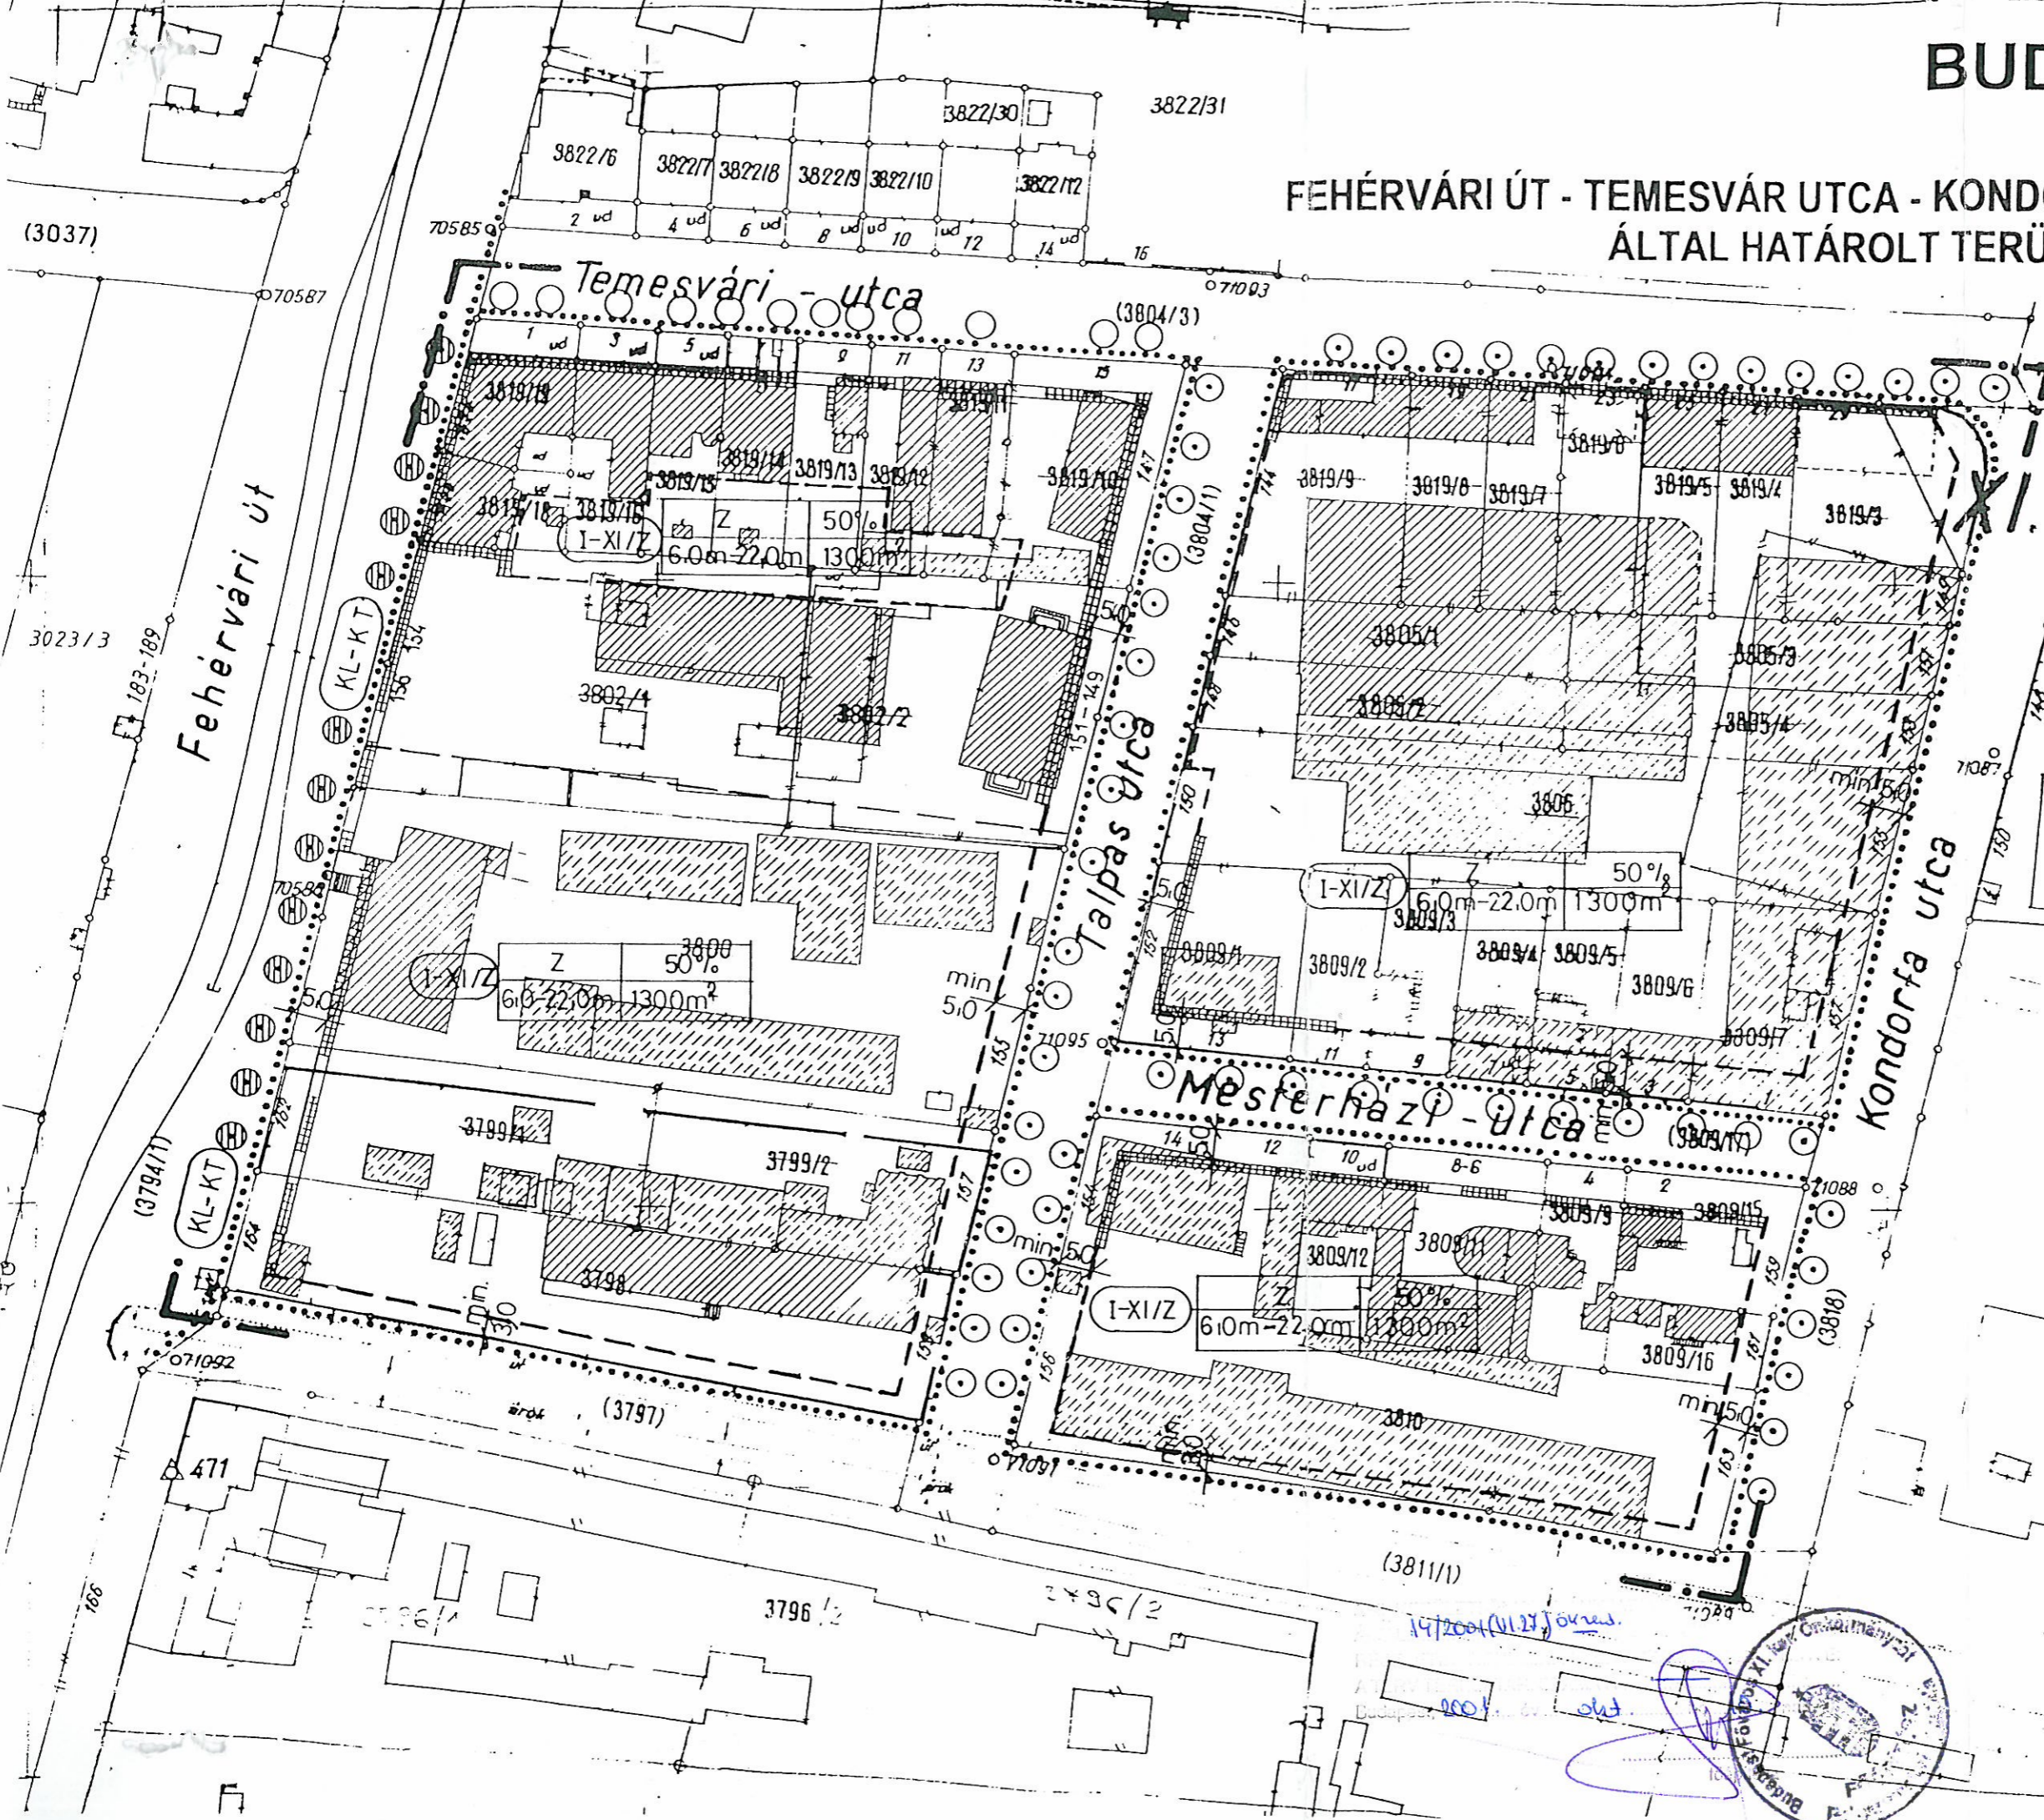

JELMAGYARÁZAT:

KÖTELEZŐ ÉRVÉNYŰ SZABÁLYOZÁSI ELEMEL

Építési vonal

Építési övezet jele	beépítési mód	beépítési %
		min. - max. építménymagasság

Irányadó építési vonal

Építési hely határa

Övezethatár

Megtartandó fasor

BVKSZ által védett, telepítendő fasor

Telepítendő fa, fasor

Tervezési terület határa

IRÁNYADÓ SZABÁLYOZÁSI ELEMEL


Irányadó telekhatár

Meglévő, megtartásra javasolt épület

Bontásra javasolt épület

Lebontott épület

Budapest Főváros
Városépítési Tervező Kft
1052 Bp. Városház u. 9-11.

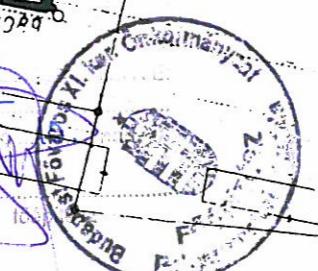

14/2004 (VI.27.) önk. sz. rendelet