

Budapest Főváros XI. Kerület Újbuda Önkormányzata Képviselő-testülete

.../2012. () önkormányzati rendelete

a Budapest XI. kerület Kerületi Városrendezési és Építési Szabályzatáról szóló 34/2003./X.21./ XI.ÖK rendeletnek a Budapest XI. kerület, Hevesy György út szabályozási szélességére vonatkozó módosításáról

Budapest Főváros XI. Kerület Újbuda Önkormányzata Képviselő-testülete az épített környezet alakításáról és védelméről szóló 1997. évi LXXVIII. törvény 6. §-ának (3) bekezdésében és a 14. §-ában kapott felhatalmazás alapján, a helyi önkormányzatokról szóló 1990. évi LXV. törvény 8.§-ának (1) bekezdésében meghatározott feladatkörében eljárva a következőket rendeli el:

1. §

A Budapest XI. kerület Kerületi Városrendezési és Építési Szabályzatról szóló 34/2003./X.21./ XI.ÖK rendelet (a továbbiakban: KVSZ) 1. § (2) bekezdés a) pontja kiegészül a következő rendelkezéssel:

„RM-63 Szabályozási tervlap a Budapest XI. kerület, Hevesy György út területére.”

2. §

A KVSZ RM-63 számú mellékletként kiegészül jelen rendelet mellékletével (szabályozási tervlap).

3. §


A KVSZ RM-1 számú melléklete jelen rendelet mellékletében foglalt övezet szerint módosul.

4. §

Ez a rendelet a kihirdetését követő napon lép hatályba, és a hatályba lépését követő napon hatályát veszti.

dr. Hoffmann Tamás
polgármester

dr. Horti István
jegyző

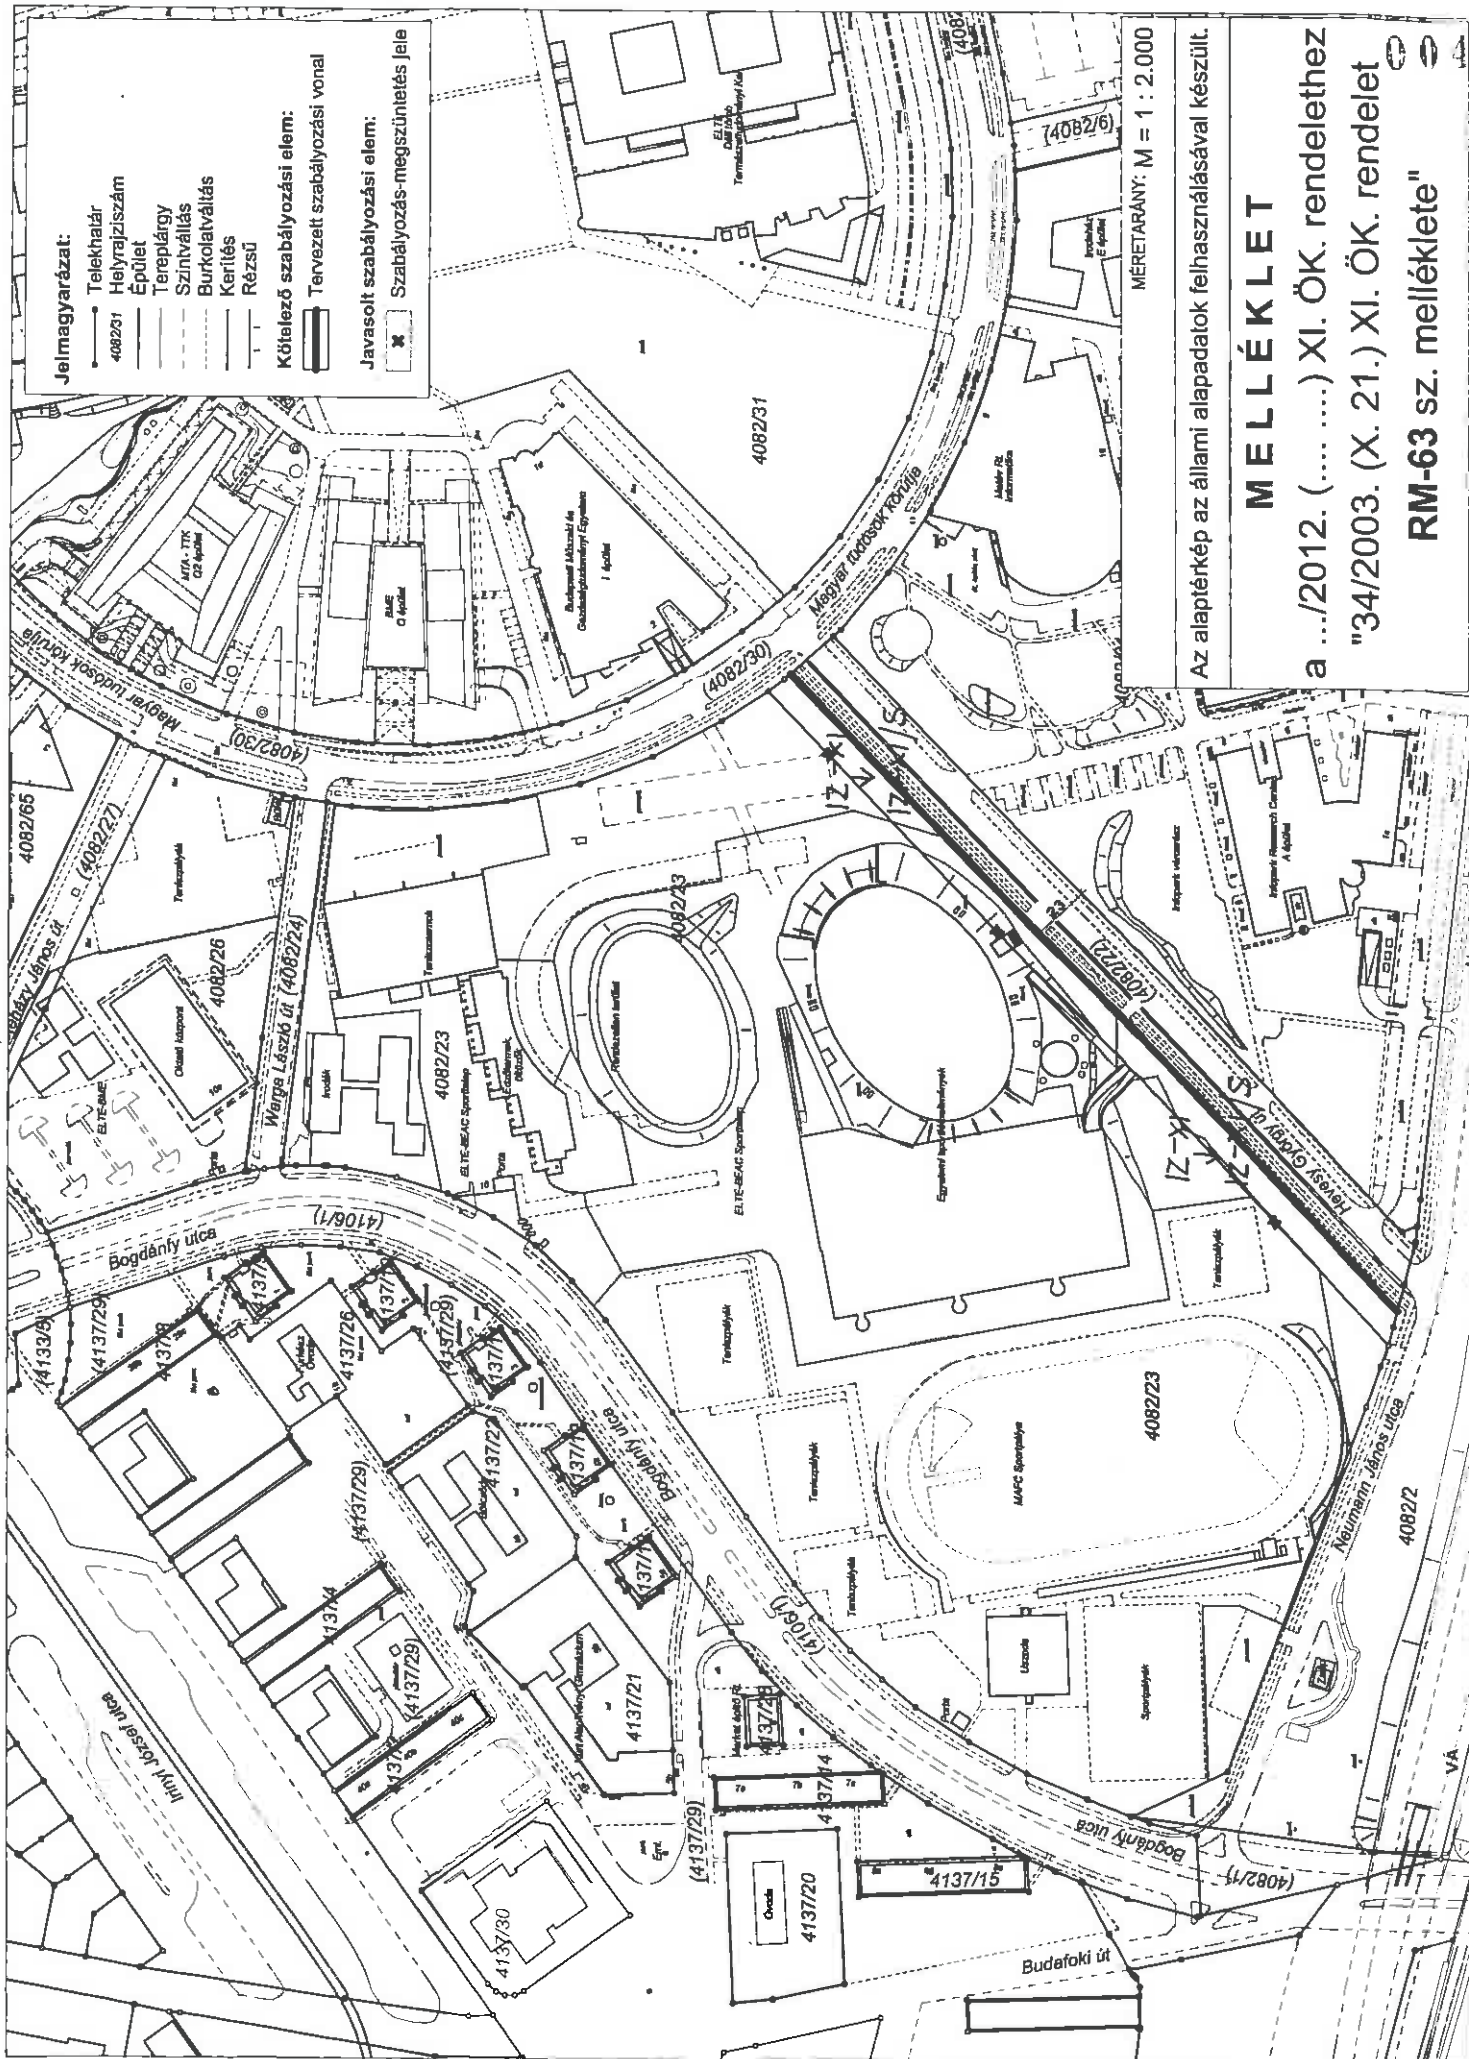

Jelmagyarázat:

- Telekhatár
- Helyrajziszám
- Épület
- Tereplárgy
- Szintváltás
- Burkolatváltás
- Kerítés
- Rézsű

Kötvelező szabályozási elem:

- Tervezett szabályozási vonal

Javasolt szabályozási elem:

- Szabályozás-megszűntetés jele

MÉRETARÁNY: M = 1 : 2.000

Az alaptérkép az állami alapadatok felhasználásával készült.

MELLÉKLET

a .../2012. (... ..) XI. ÖK. rendelethez
 "34/2003. (X. 21.) XI. ÖK. rendelet

RM-63 sz. melléklete"