

VÁLTOZÁSI VÁZRAJZ


T-70721

A 43061, (43056/4), (43780/10) helyrajzi számú földrészletek telekhatárváltozásról és telekegyesítéséről

011

Budapest XI. kerület
Stereografikus vetületi rendszer

Szelvényszám: 457.849
EOV: 44.32
Tömbszám: XI/942
Méretarány: 1:1000

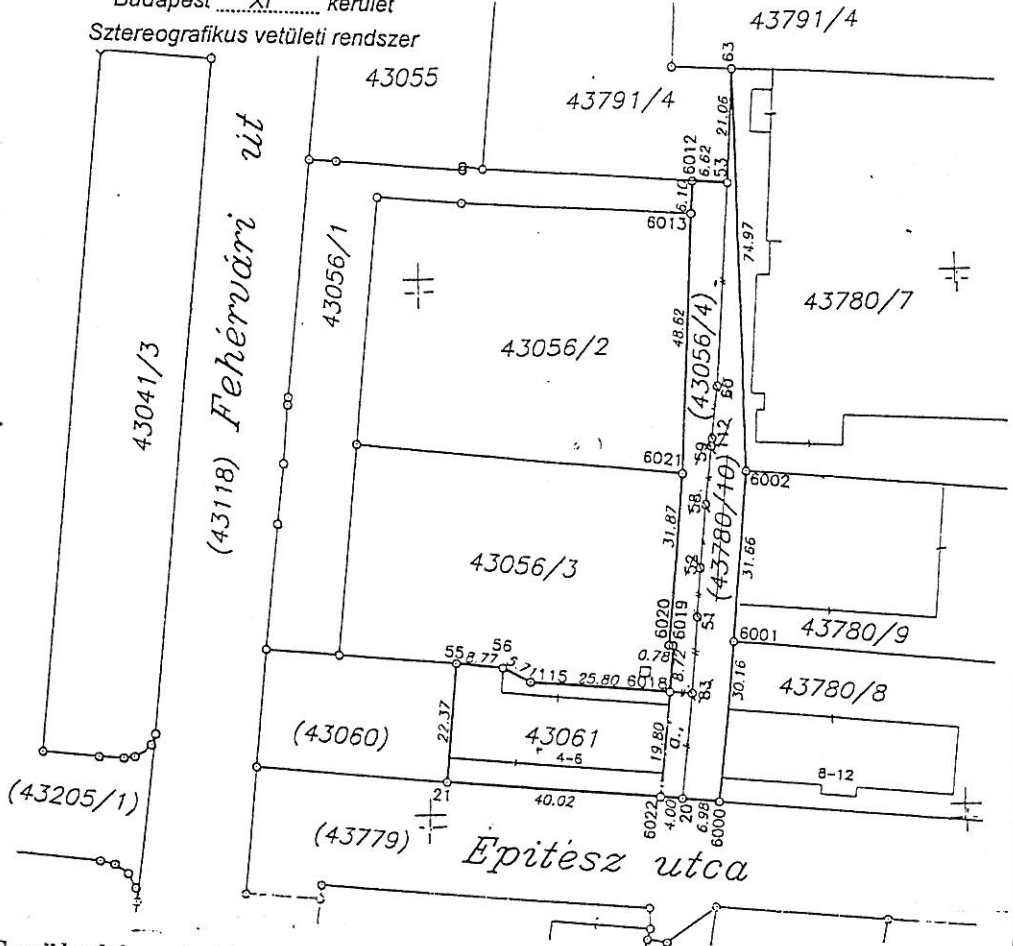

A változás akarataknak megfelelően történt:
(tulajdonosok aláírása)

.....
.....
.....
.....

Területkimutatás
Stereografikus vetületi rendszer -
EOV vetületi rendszer

| I. Változás előtt | | II. Változás | | | | III. | | IV. Változás után | | | | | |
|-------------------|---------|----------------|--|--------|----------------|----------|----------------|-------------------|-----------|--------------------|---------|----|---------|
| Hrsz. | Terület | | El- hozzáeső terület száma és jele | elesik | | hozzájön | | I. + II. | Hrsz. | Alrészlet jel | Terület | AK | Jegyzet |
| | ha | m ² | | ha | m ² | ha | m ² | | | | | | |
| 3056/4) | - | 519 | a., alatt hozzájön a 43061 hrsz-ból! Majd egyesítve (43056/4) hrsz alatt! | | | 81 | | 1278 | (43056/4) | Kivett, közterület | 1278 | | |
| 780/10) | - | 678 | Egyesítve (43056/4) hrsz alatt! | | | | | | | | | | |
| 3061 | - | 900 | a., alatt elesik a (43056/4) hrsz-hoz! | 81 | | | | 819 | 43061 | Kivett, épület | 819 | | |
| szesen: | - | 2097 | | | | | | 2097 | Összesen: | | 2097 | | |

JEGYZÉSEK:

Munkaszám: 33/02 Dátum: 2002.12.04

vázrajz ingatlan-nyilvántartási átvezetését
rendben megelőzi

T-40810, T-70153 sz.
vázrajz(ok) átvezetése.

E vázrajz érvényteleníti
a. **T-69638, T-69896, T-69805**, sz. alatt záradékolat
vázrajzot.

FORMAP Kft.
Államnév: Geodéziai és Szármérésügyi Kft.
1021 Budapest, Széher út 22.
1027 Budapest, Széher K. u. 2. W5
Adószám: 12345678-2-1

FEJES ISTVÁN
Fejes István
minőség tanúsító földmérő, földmérő ügyvezető
Ing.rend.min.sz.: 0968/1990
Ingatlanrendezői tevékenység
Minősítés szám: 0058/1990

ULFÖLDHATÁRI ZÁRADÉK
A területi változás és területszámítás helyes. Ez a záradék a változásról számított egy évig érvényes, későbbi a változás előtti vázrajzot újra záradékolatni kell.
Budapest, 2002. JANUÁR 23. nap
Térrajz vizsgáló: [Signature]
záradékoló

FORMAP Kft.
Címe: 1021. Budapest, Széher út 22.
IRODA: 1027. Bp. SZÁSZ KÁROLY u.2. W5
Telefonszáma: 2016668, 2145205

Lapok száma összesen: 1