


JELMAGYARÁZAT:

- szabályozási vonal
- övezethatár és telekhatár
- építési hely határa
- övezetmódosítás
- övezethatár
- megszüntető jel

IZ → Z-KP

.....

X

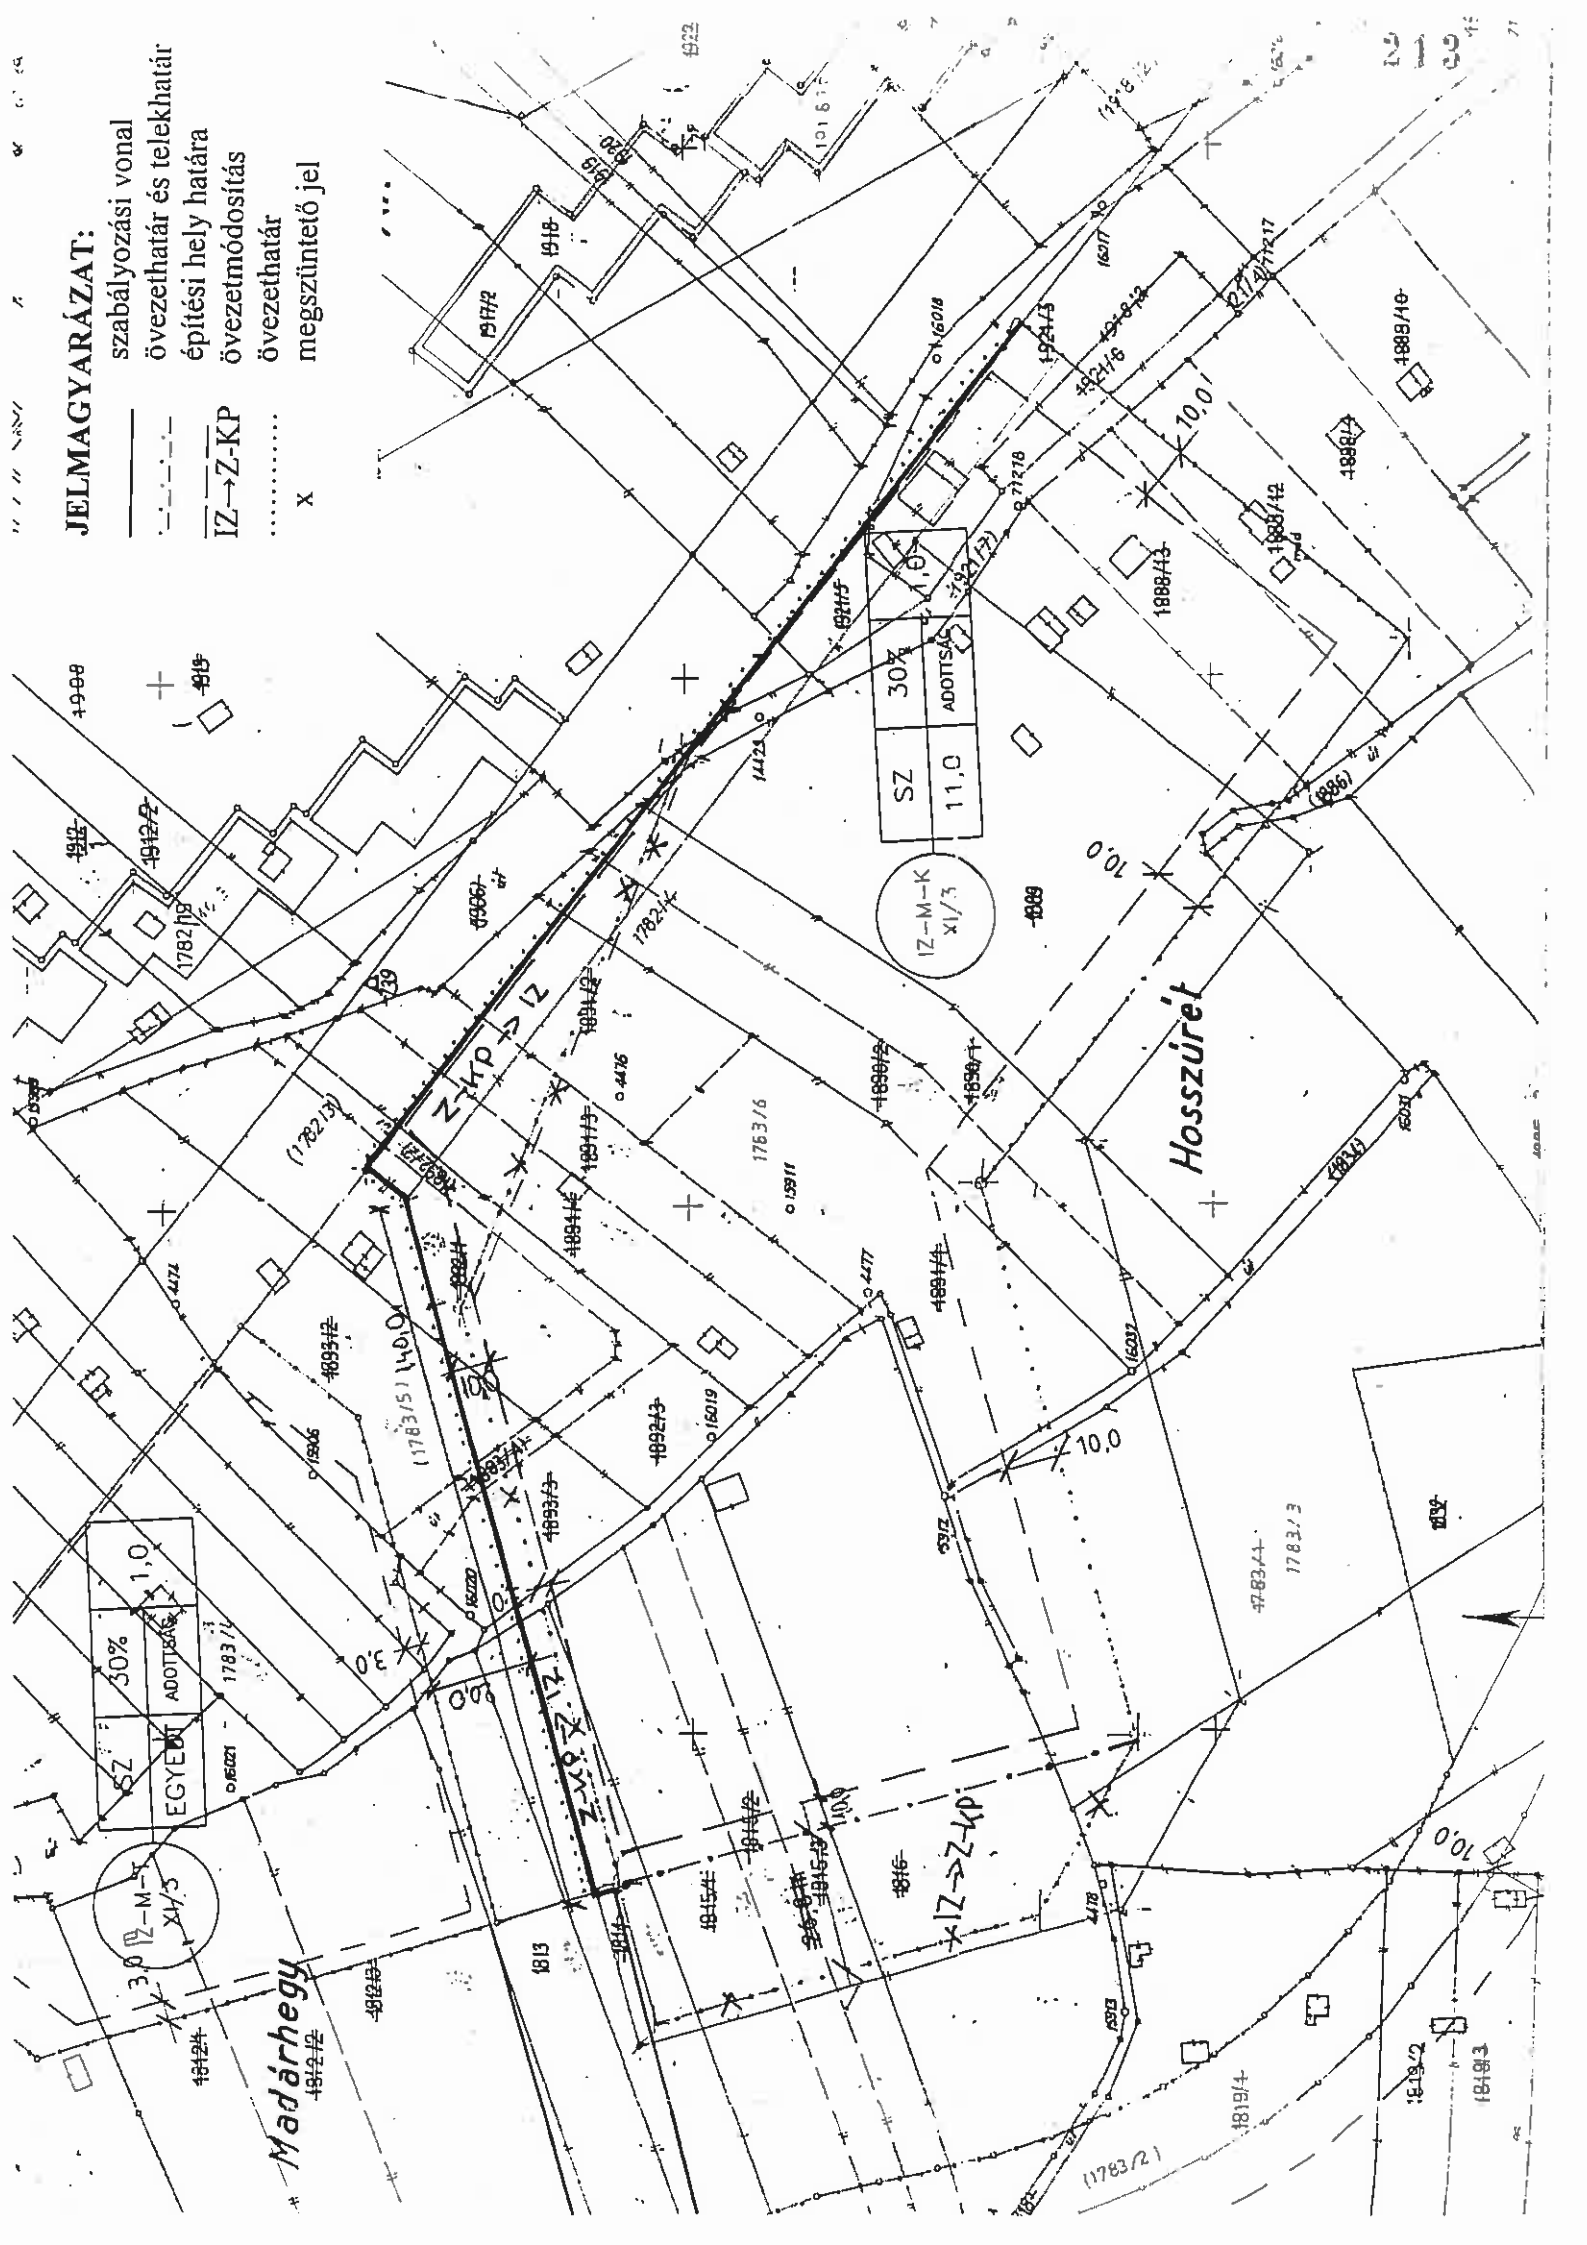

SZ	30%
ADOTTSÁG	11,0

IZ-M-K
XI/3

SZ	30%
ADOTTSÁG	1,0

EGYENLŐ
XI/3

Madárhegy

Hosszúréti



VÁLTOZÁSI VÁZRAJZ

a 1783/3, 1783/6 helyrajzi számú földrészletek határrendezéséről

Budapest XI. kerület


Szelvényszám: 40.28

Tömbszám: 1202

Méretarány: 1:2000

A változás akarataunknak megfelelően történt:

(tulajdonosok aláírása)

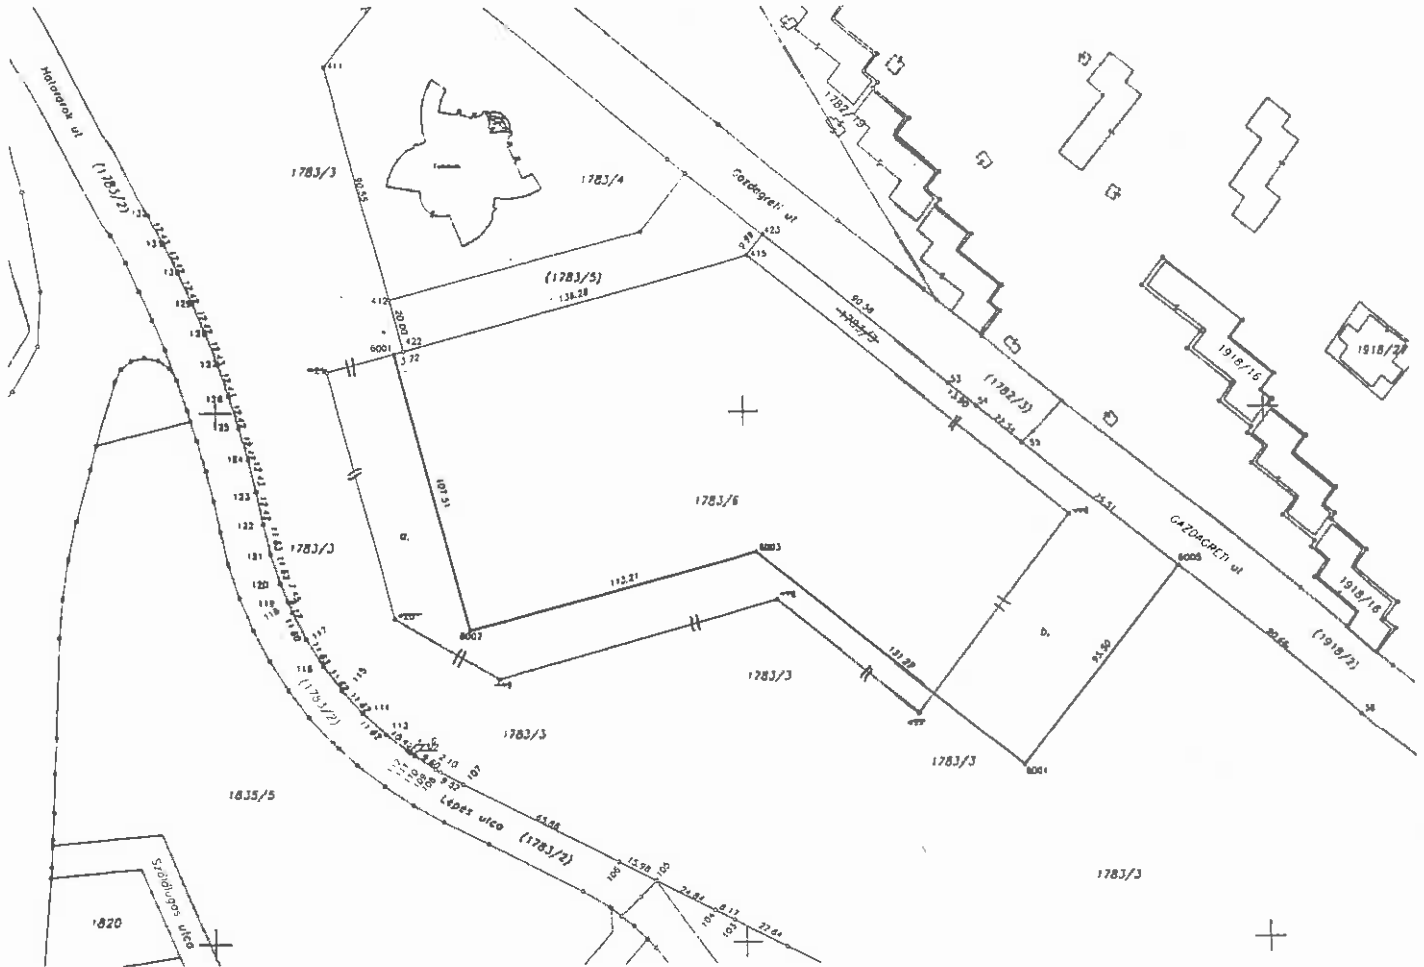

TERÜLETKIMUTATÁS

I. változás előtt		II. változás				III.		IV. változás után									
Hrsz.	terület		E)-, hozzáeső terület helyrajzi száma és jele		elesik		hozzájön		Hrsz.	Alrészlet		terület		AK	jegyzet		
	ha	m ²	ha	m ²	ha	m ²	ha	m ²		tel	művelési ág	ha	m ²				
1783/3	13	3160	a, alatt hozzájön :/6-ből b, alatt elesik :/6-hoz	-	5839	-	5839	13	3160	1783/3	-	kivett, üdülőépület és udvar	13	3160			
1783/6	2	9996	a, alatt elesik :/3-hoz b, alatt hozzájön :/3-ból	-	5839	-	5839	2	9996	1783/6	-	kivett, építési terület	2	9996			
Összesen:		16	3156		1	1678	1	1678	16	3156	Összesen	-		16	3156		

FELJEGYZÉSEK:

Munkaszám: 7-6/2008

Dátum: 2008. július 30.

E vázrajz ingatlan-nyilvántartási átvezetését sorrendben megelőzi

E vázrajz érvényteleníti a szám alatt záradékolt vázrajzot.

Ez a változási vázrajz megfelel az érvényben lévő F.2.Szabályzat tartalmi és pontossági előírásainak.

Készítő:
Készítő minőséget tanúsító földmérő (Köszegi József)
Mag. r.sz.: 1516/1997, Magyar Mérnöki Kamara: 01-10057

FÖLDHIVATALI ZÁRADÉK

A helyrajzi számozás és a területszámítás helyes. Ez a záradék a keltezésétől számított 1 évig érvényes, későbbi felhasználás előtt a vázrajzot újra záradékoltni kell.

Budapest,

.....
záradékolóA készítő cég:
MÉR-NE Bt.
1221 Bp, Kiránduló 65.
Tel.: 23/367-247Lapszám: 1.
Lapok száma összesen: 1.