


AZ 190 BELMAGASSÁG VONALA A TETŐ VASTAGSÁGÁVAL VÁLTOZHAT!

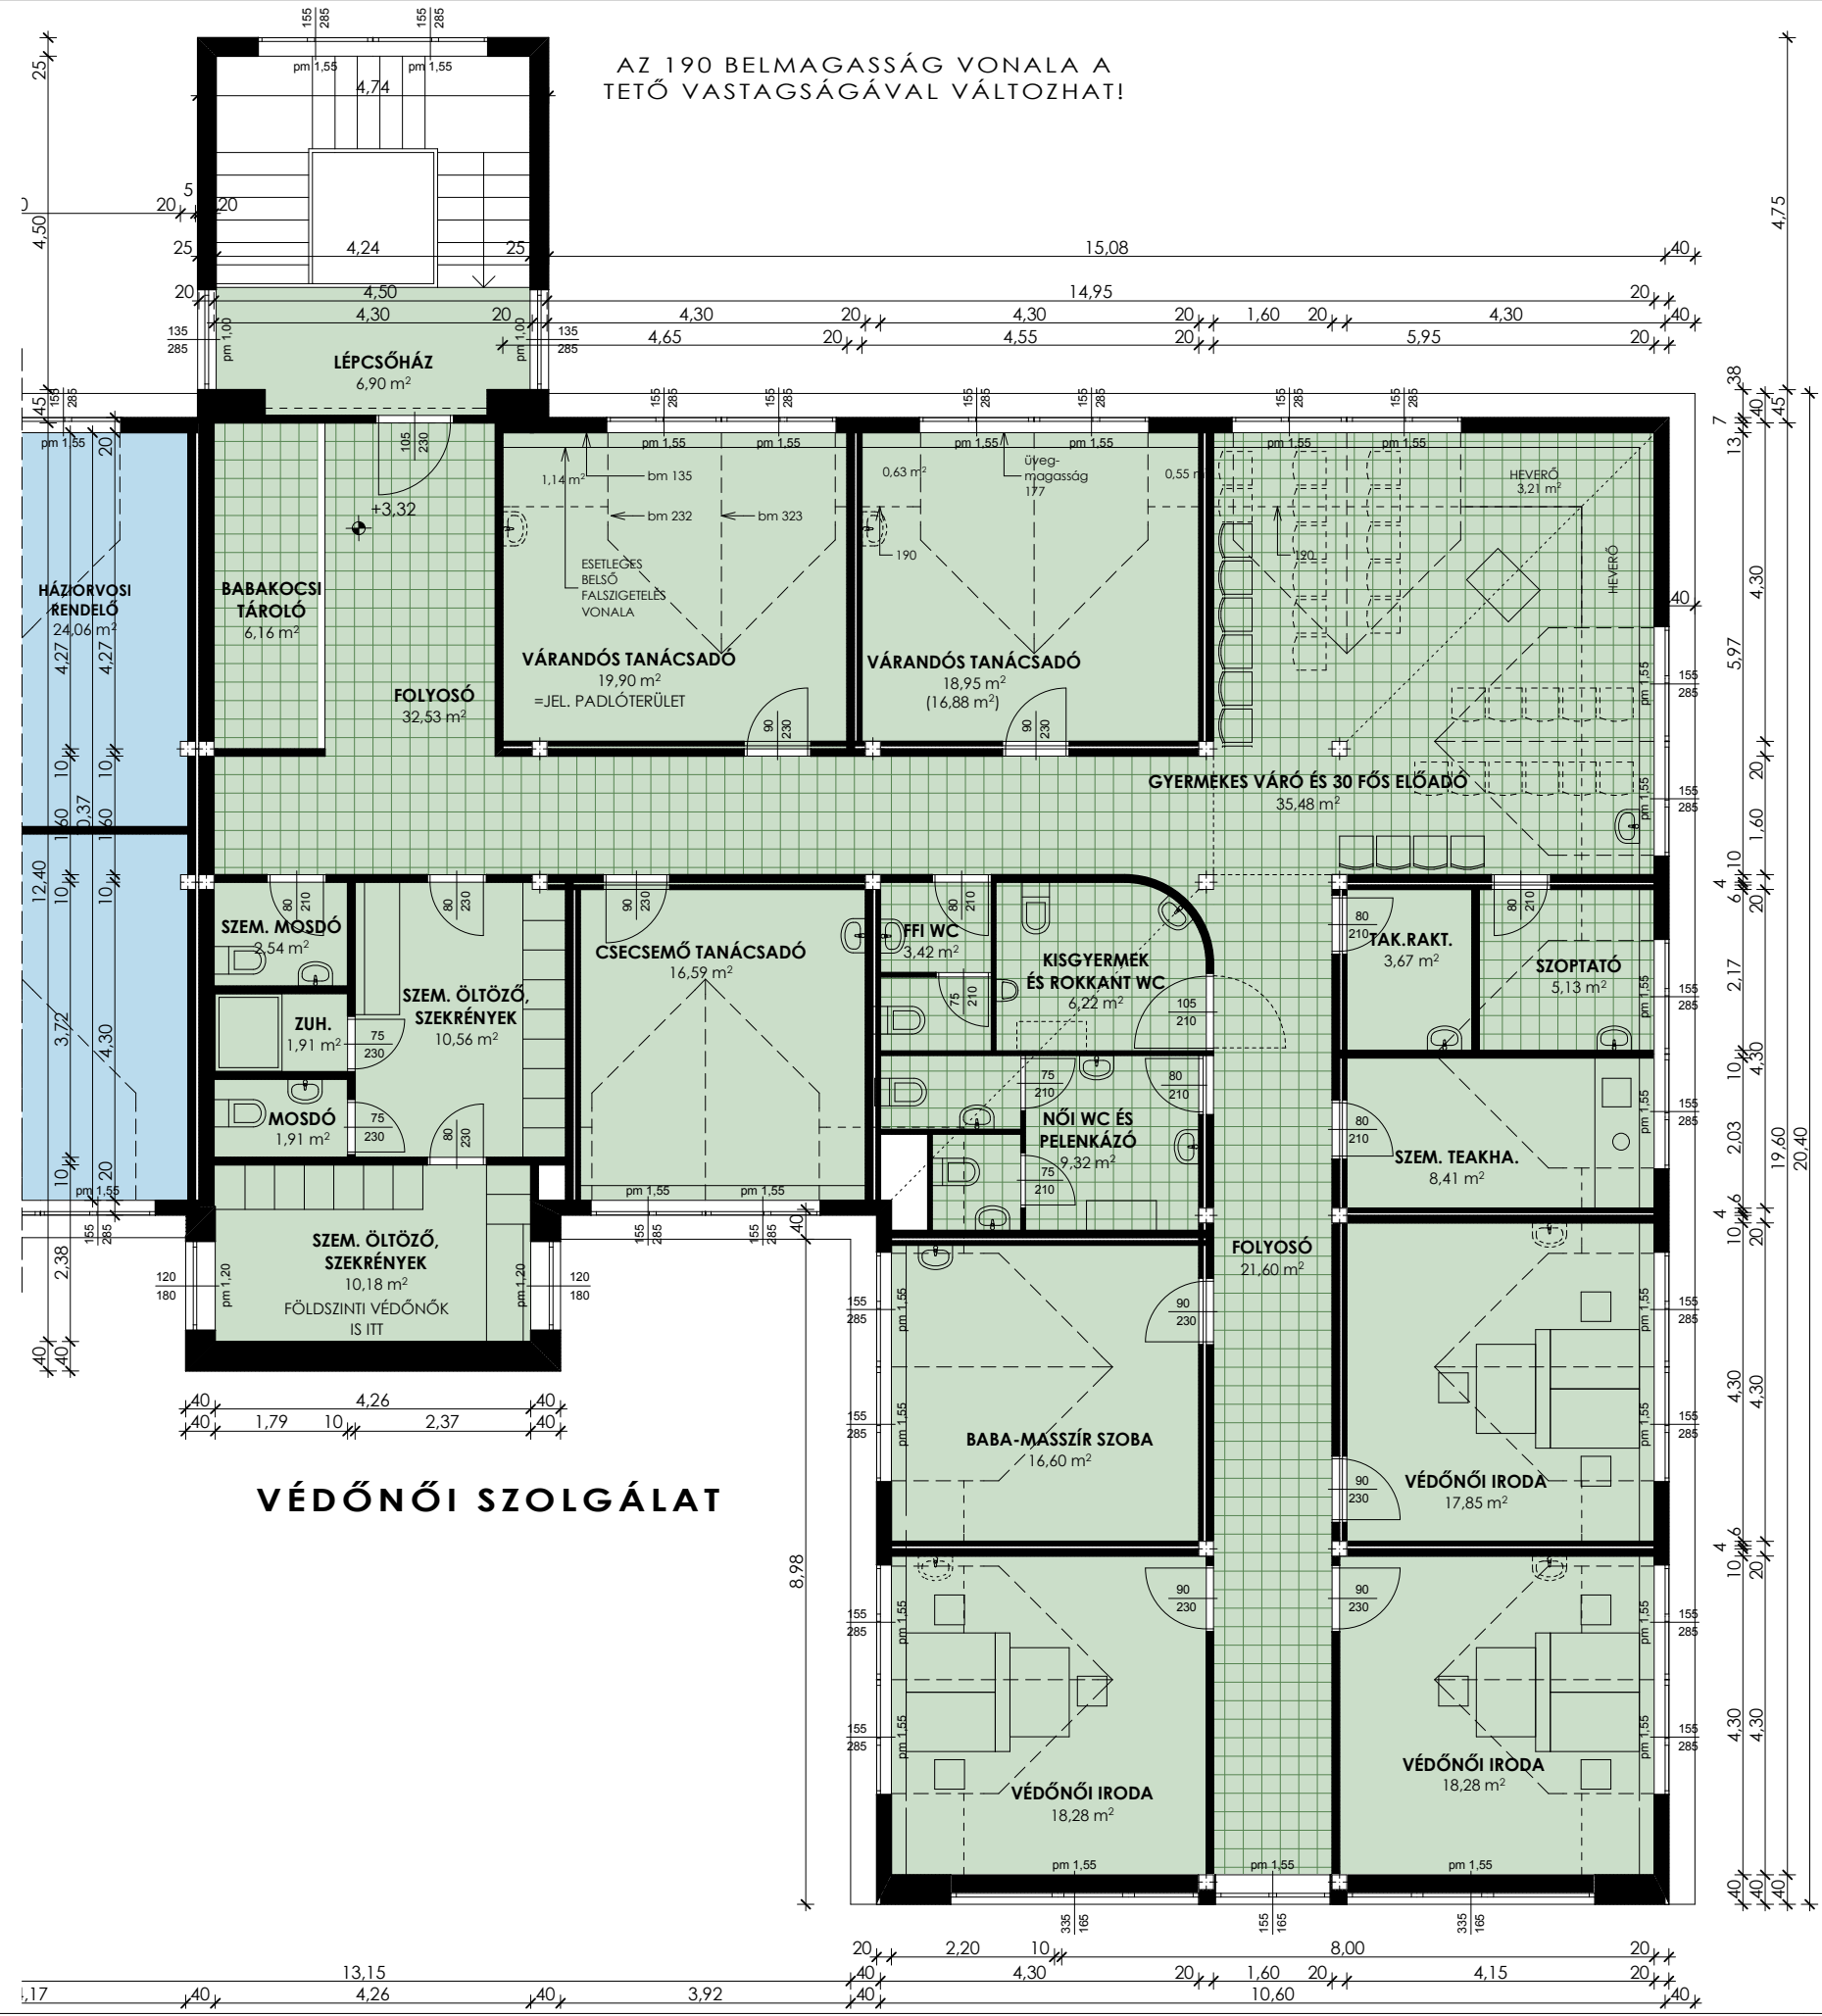

VÉDŐNŐI SZOLGÁLAT

TERVEZETT EMELET