


Budapest, XI. kerület Duna-part menti vízellátási mőnyek telepítésének szabályozása

A duna-parti kikötők létesítésének lehetőségei

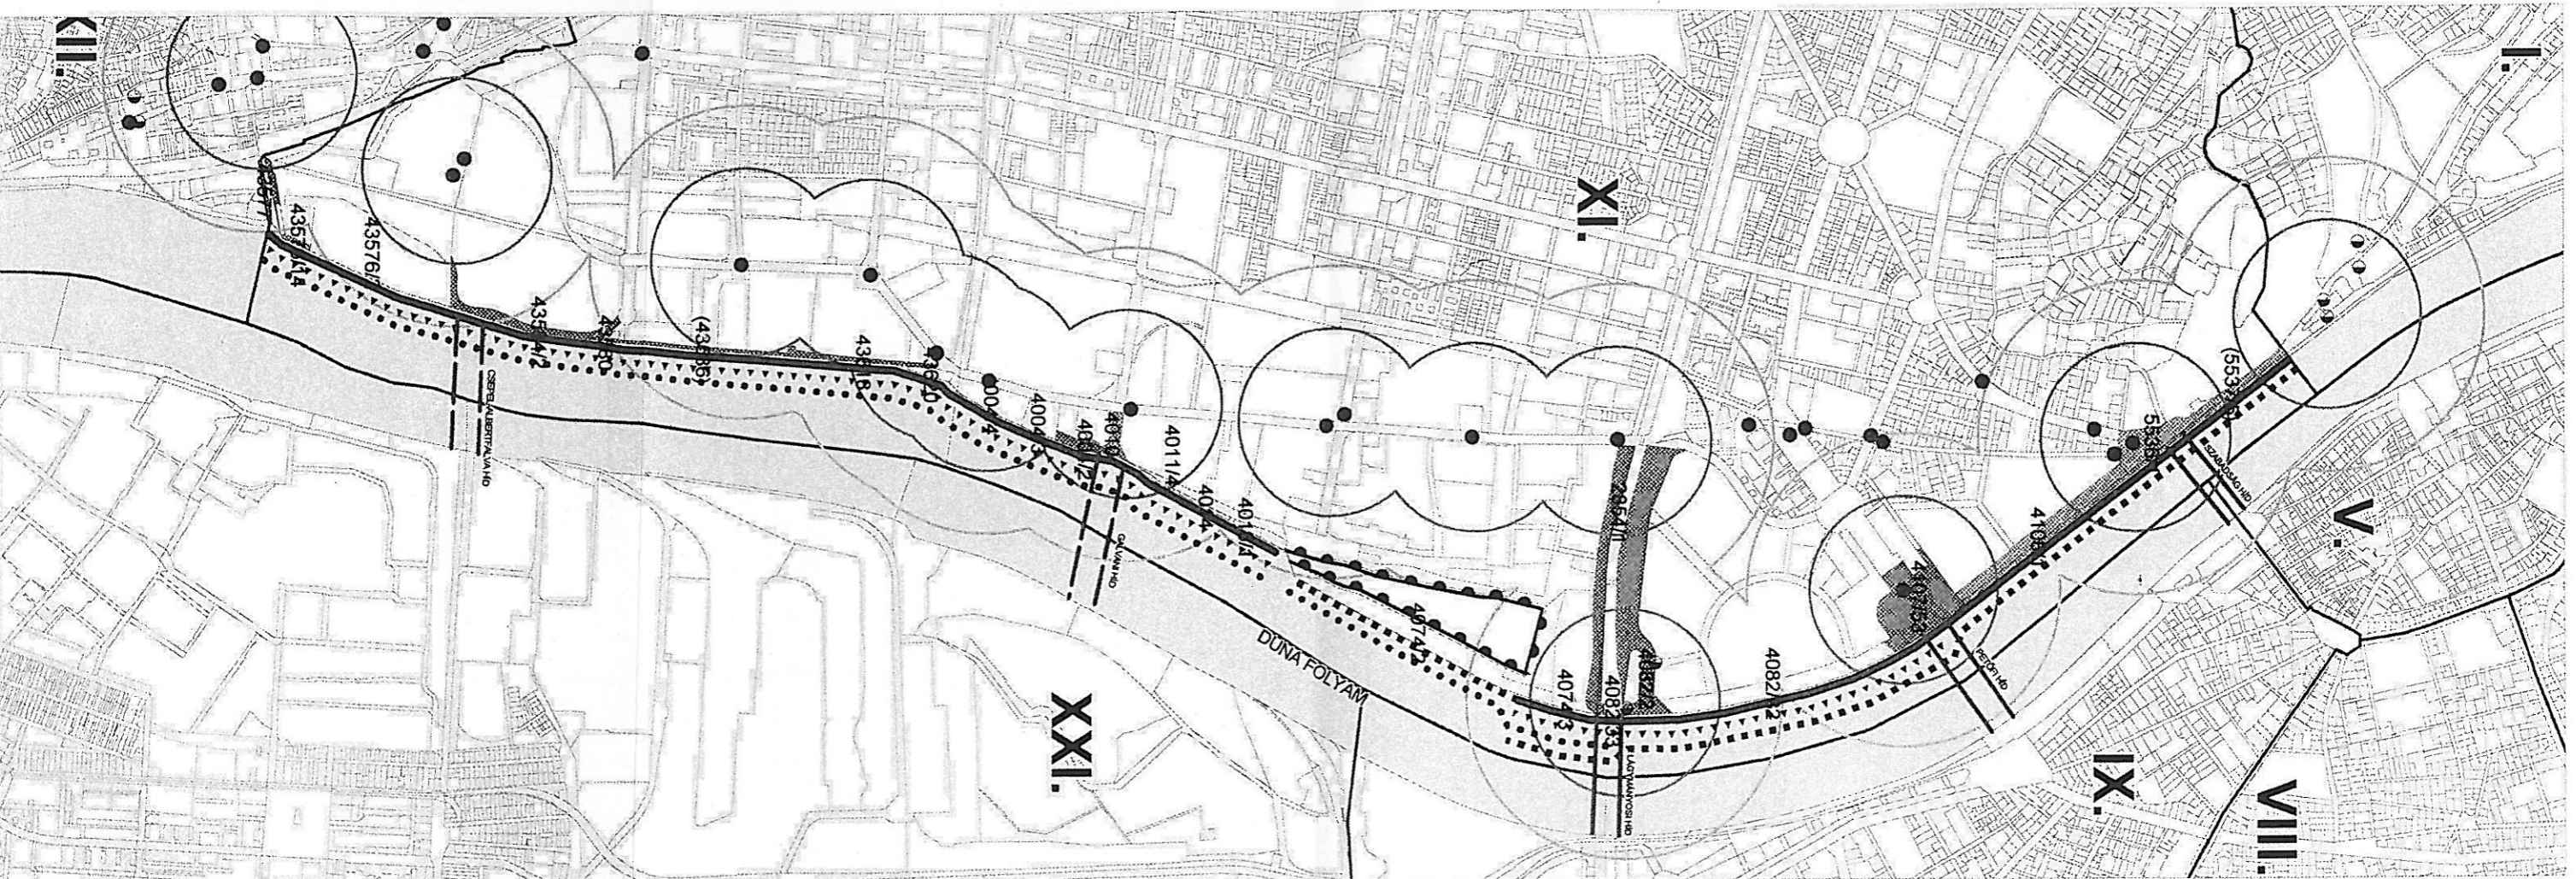

JELMAGYARÁZAT:

Kötelező elemek:

- Nagyhajókikötő létesíthető
- Kishajókikötő létesíthető
- Csónakkikötő létesíthető
- Állóhajó létesíthető
- Kishajó-, csónak-, kikötő és állóhajó létesíthető

Tájékoztató elemek:

- Szárazföldi tömegközlekedési hálózat
- A Dunaparti térség tömegközlekedési ellátottsága
- Megálló mindkét irányban / megálló egy irányban
- 500 m-es lefedettség
- 300 m-es lefedettség
- Kerülethatár
- Meglévő Duna híd
- Tervezett Duna híd
- Fővárosi tulajdon
- XI. kerületi tulajdon
- Vegyes tulajdonú terület
- Közterület

Budapest Főváros XI. Kerület Újbuda Önkormányzata
15/2008./VI.24./ XI. ÖK sz. rendelet melléklete