


**JELMAGYARÁZAT:**

- szabályozási vonal
- - - övezethatár és telekhatár
- építési hely határa
- IZ→Z-KP övezetmódosítás
- ..... övezethatár
- x megszüntető jel

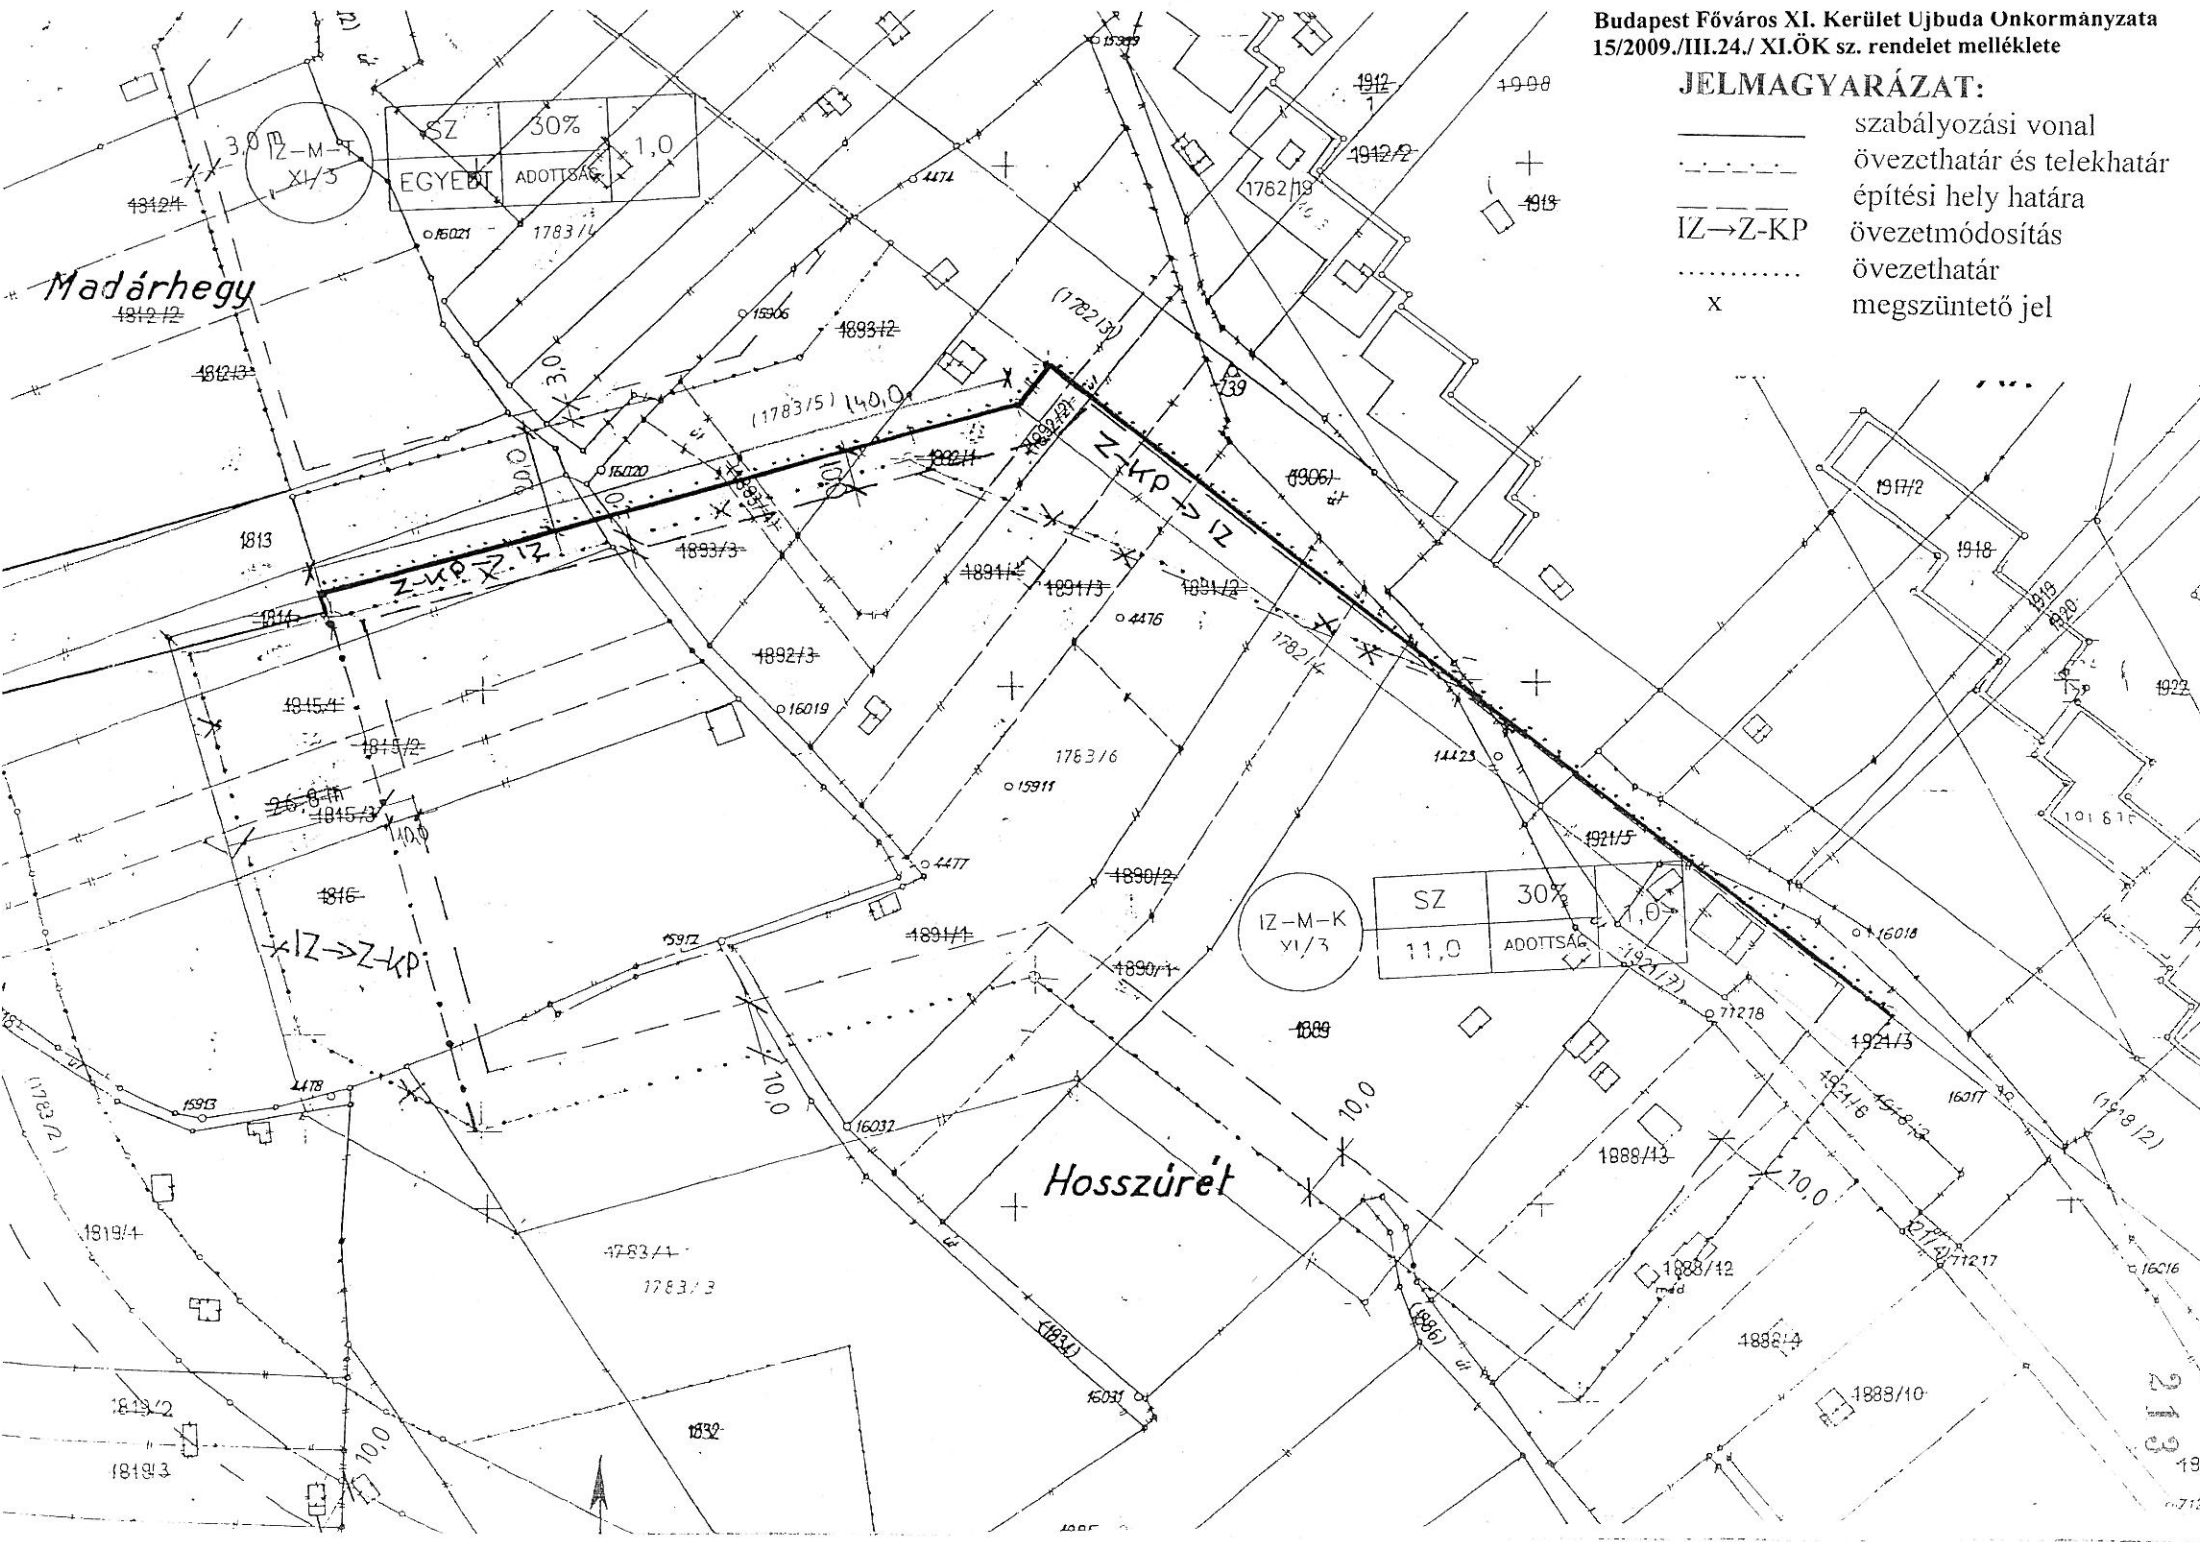

SZ	30%	1,0
EGYEBT	ADOTTSÁG	

SZ	30%	1,0
IZ-M-K	ADOTTSÁG	
11,0		

Hosszúréti

Madárhegy