

**BUDAPEST, XI. KERÜLET ARANY DÁNIEL TÉR -
SEGNÉR JÁNOS U. - TOMAJ U. - BODOLA LAJOS U.
ÁLTAL HATÁROLT TERÜLET
SZABÁLYOZÁSI TERVE**

KÖTELEZŐ ELEMÉK

ERŐNYES SZABÁLYOZÁSI TERV HATÁRA

ÉPÍTÉSI ÖVEZETI HATÁRA

ÉPÍTÉSI HELY

SZABÁLYOZÁSI VONAL

építési mód	szabványos	zöldterület	tervezési
max	max	max	max
min	min	min	min

SZABADONÁLLÓ BÉÉPÍTÉS (PÁRATLAN TELEK ESETÉN)

IKRES BÉÉPÍTÉS (KEREPÁR)

MEGLÉVŐ, MEGTARTANDÓ FA

KÖTELEZŐ KÖZÜTTÁJVEZETÉS

ÚJ TELEKHATÁR


MEGSZÜNTETENDŐ TELEKHATÁR

IRÁNYADÓ ELEMÉK

JAVASOLT ÚJ TELEPÍTÉSŰ FA

TÁJÉKOZTATÓ ELEMÉK

GEODEZIALAG NEM BEMÉRT, MEGLÉVŐ ÉPÜLET

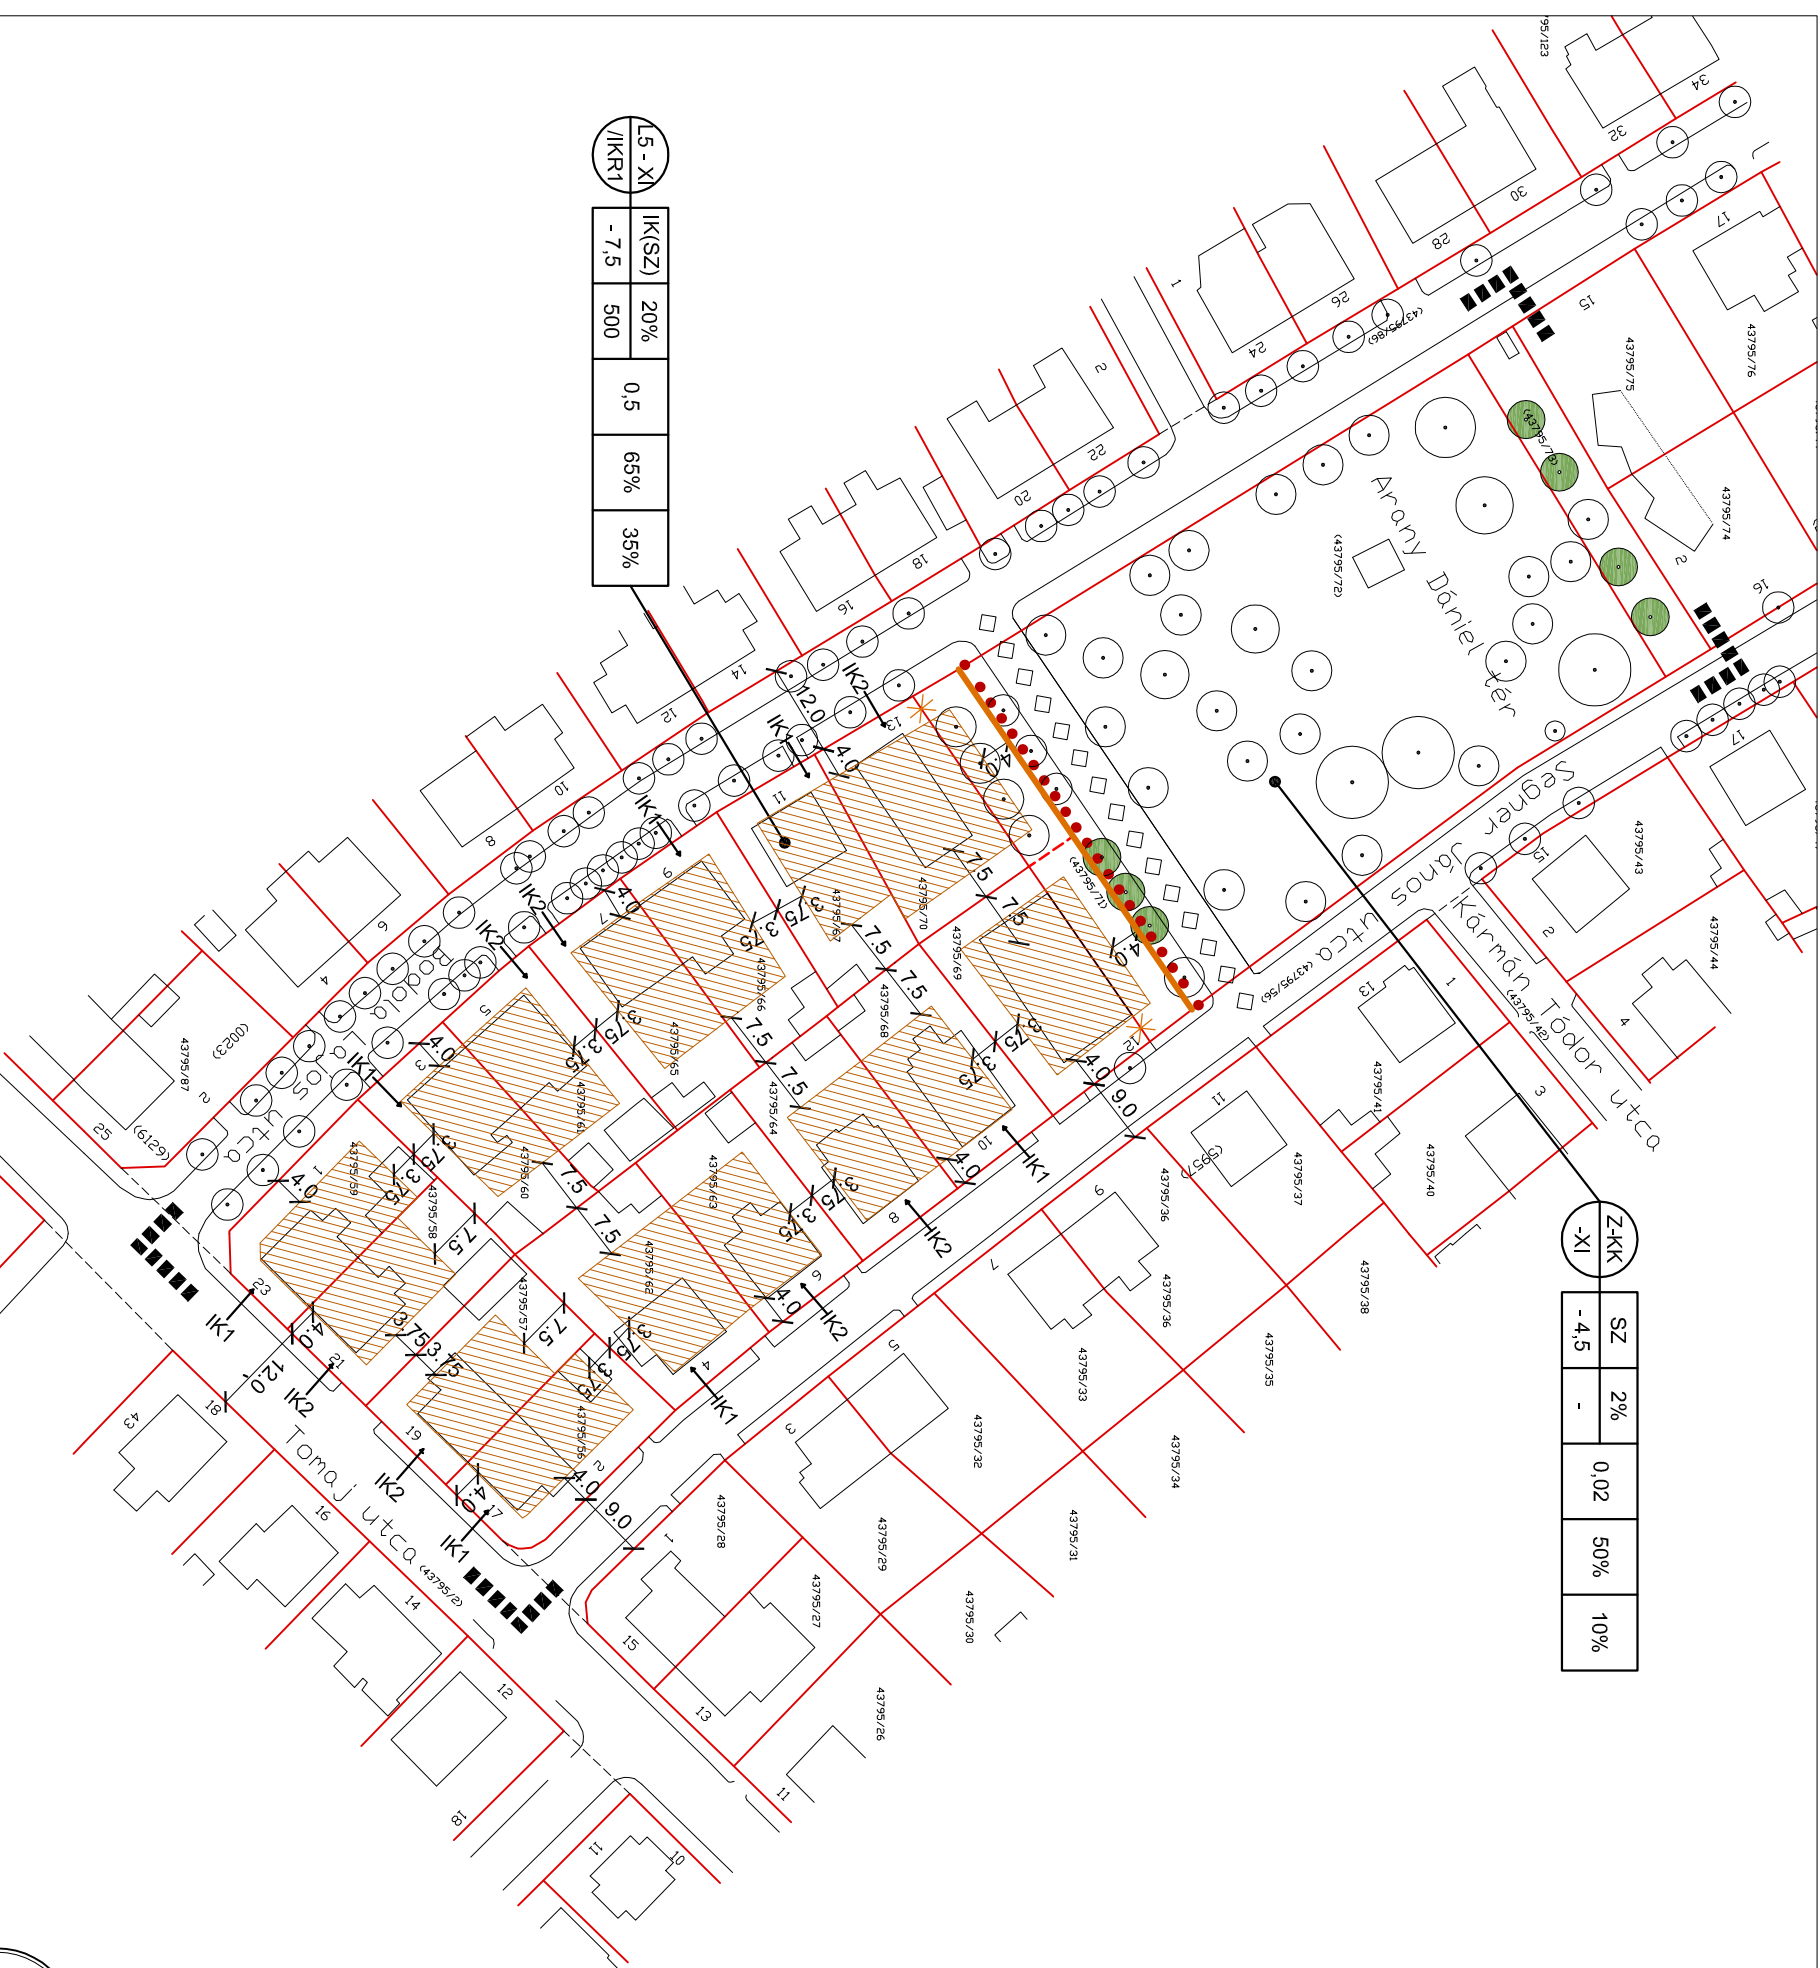

Városrendezés, Építészet
KORÉNYI ANDRÁS
TT1 01-2590/01
NAGY CSILLA
TT1 01-1210

Zöldfelület, környezetvédelem
NEMES ZOLTÁN
SZK1-01-5053

Közlekedés
RHORER ADÁM
K1 1-01-3157

Külső közmvévek
KOVÁCS PÉTER
T-01-0088
TÓTH SÁNDOR
01-7443

dátum
2007. JANUÁR

rajtszám
SZ-1

rajzszám
SZABÁLYOZÁSI TERV

KORÉNYI ÉS TÁRSAI ÉPÍTÉSZIRODA KFT.
1113. Budapest, Edömré utca 4. T/F:06(1)-4660-300