

BUDAPEST, XI. KERÜLET SZERÉMI ÚT -
DOMBÓVÁRI ÚT - NÁDORLIGET UTCA - PRIELLE
KORNÉLIA UTCA ÁLTAL HATÁROLT TERÜLET
KERÜLETI SZABÁLYOZÁSI TERVE

Jelmagyarázat

- KÖTLELÉZŐ ELEMÉK**
 ERVENYES SZABÁLYOZÁSI TERV HATÁRA
 ÉPÍTÉSI VONAL
 FÖLDSZINTI BEÉPÍTÉSI VONAL
 ÉPÍTÉSI ÖVEZETI HATÁRA
 JAVASOLT ÚJ TELEKHATÁR
 ÉPÍTÉSI HELY
- IRÁNYVADÓ ELEMÉK**
 50 M VASÚT VÉDŐTÁVOLSÁGA
 A SZELŐ VÁGÁNYTENGELYTŐL
 JAVASOLT FASOR
 MEGSZÜNTETÉSRE JAVASOLT TELEKHATÁR
 ZAVEDŐFAL
 RÉGÉSZE TI ÉRDEKELT SÉGŰ TERÜLET

Ép. év.	beépítési %	szintetel %	zöldfelület
modul	max	max	max
éptm. mag	teljesület	max	éptm.
mm - max	mm	mm	mm

MEGLÉVŐ MEGTARTANDÓ FA

VÁROSKÉP SZEMPONTJÁBÓL KIEMELT ÚTV.

IRÁNYVADÓ ELEMÉK


50 M VASÚT VÉDŐTÁVOLSÁGA
A SZELŐ VÁGÁNYTENGELYTŐL

JAVASOLT FASOR

MEGSZÜNTETÉSRE JAVASOLT TELEKHATÁR


ZAVEDŐFAL

RÉGÉSZE TI ÉRDEKELT SÉGŰ TERÜLET

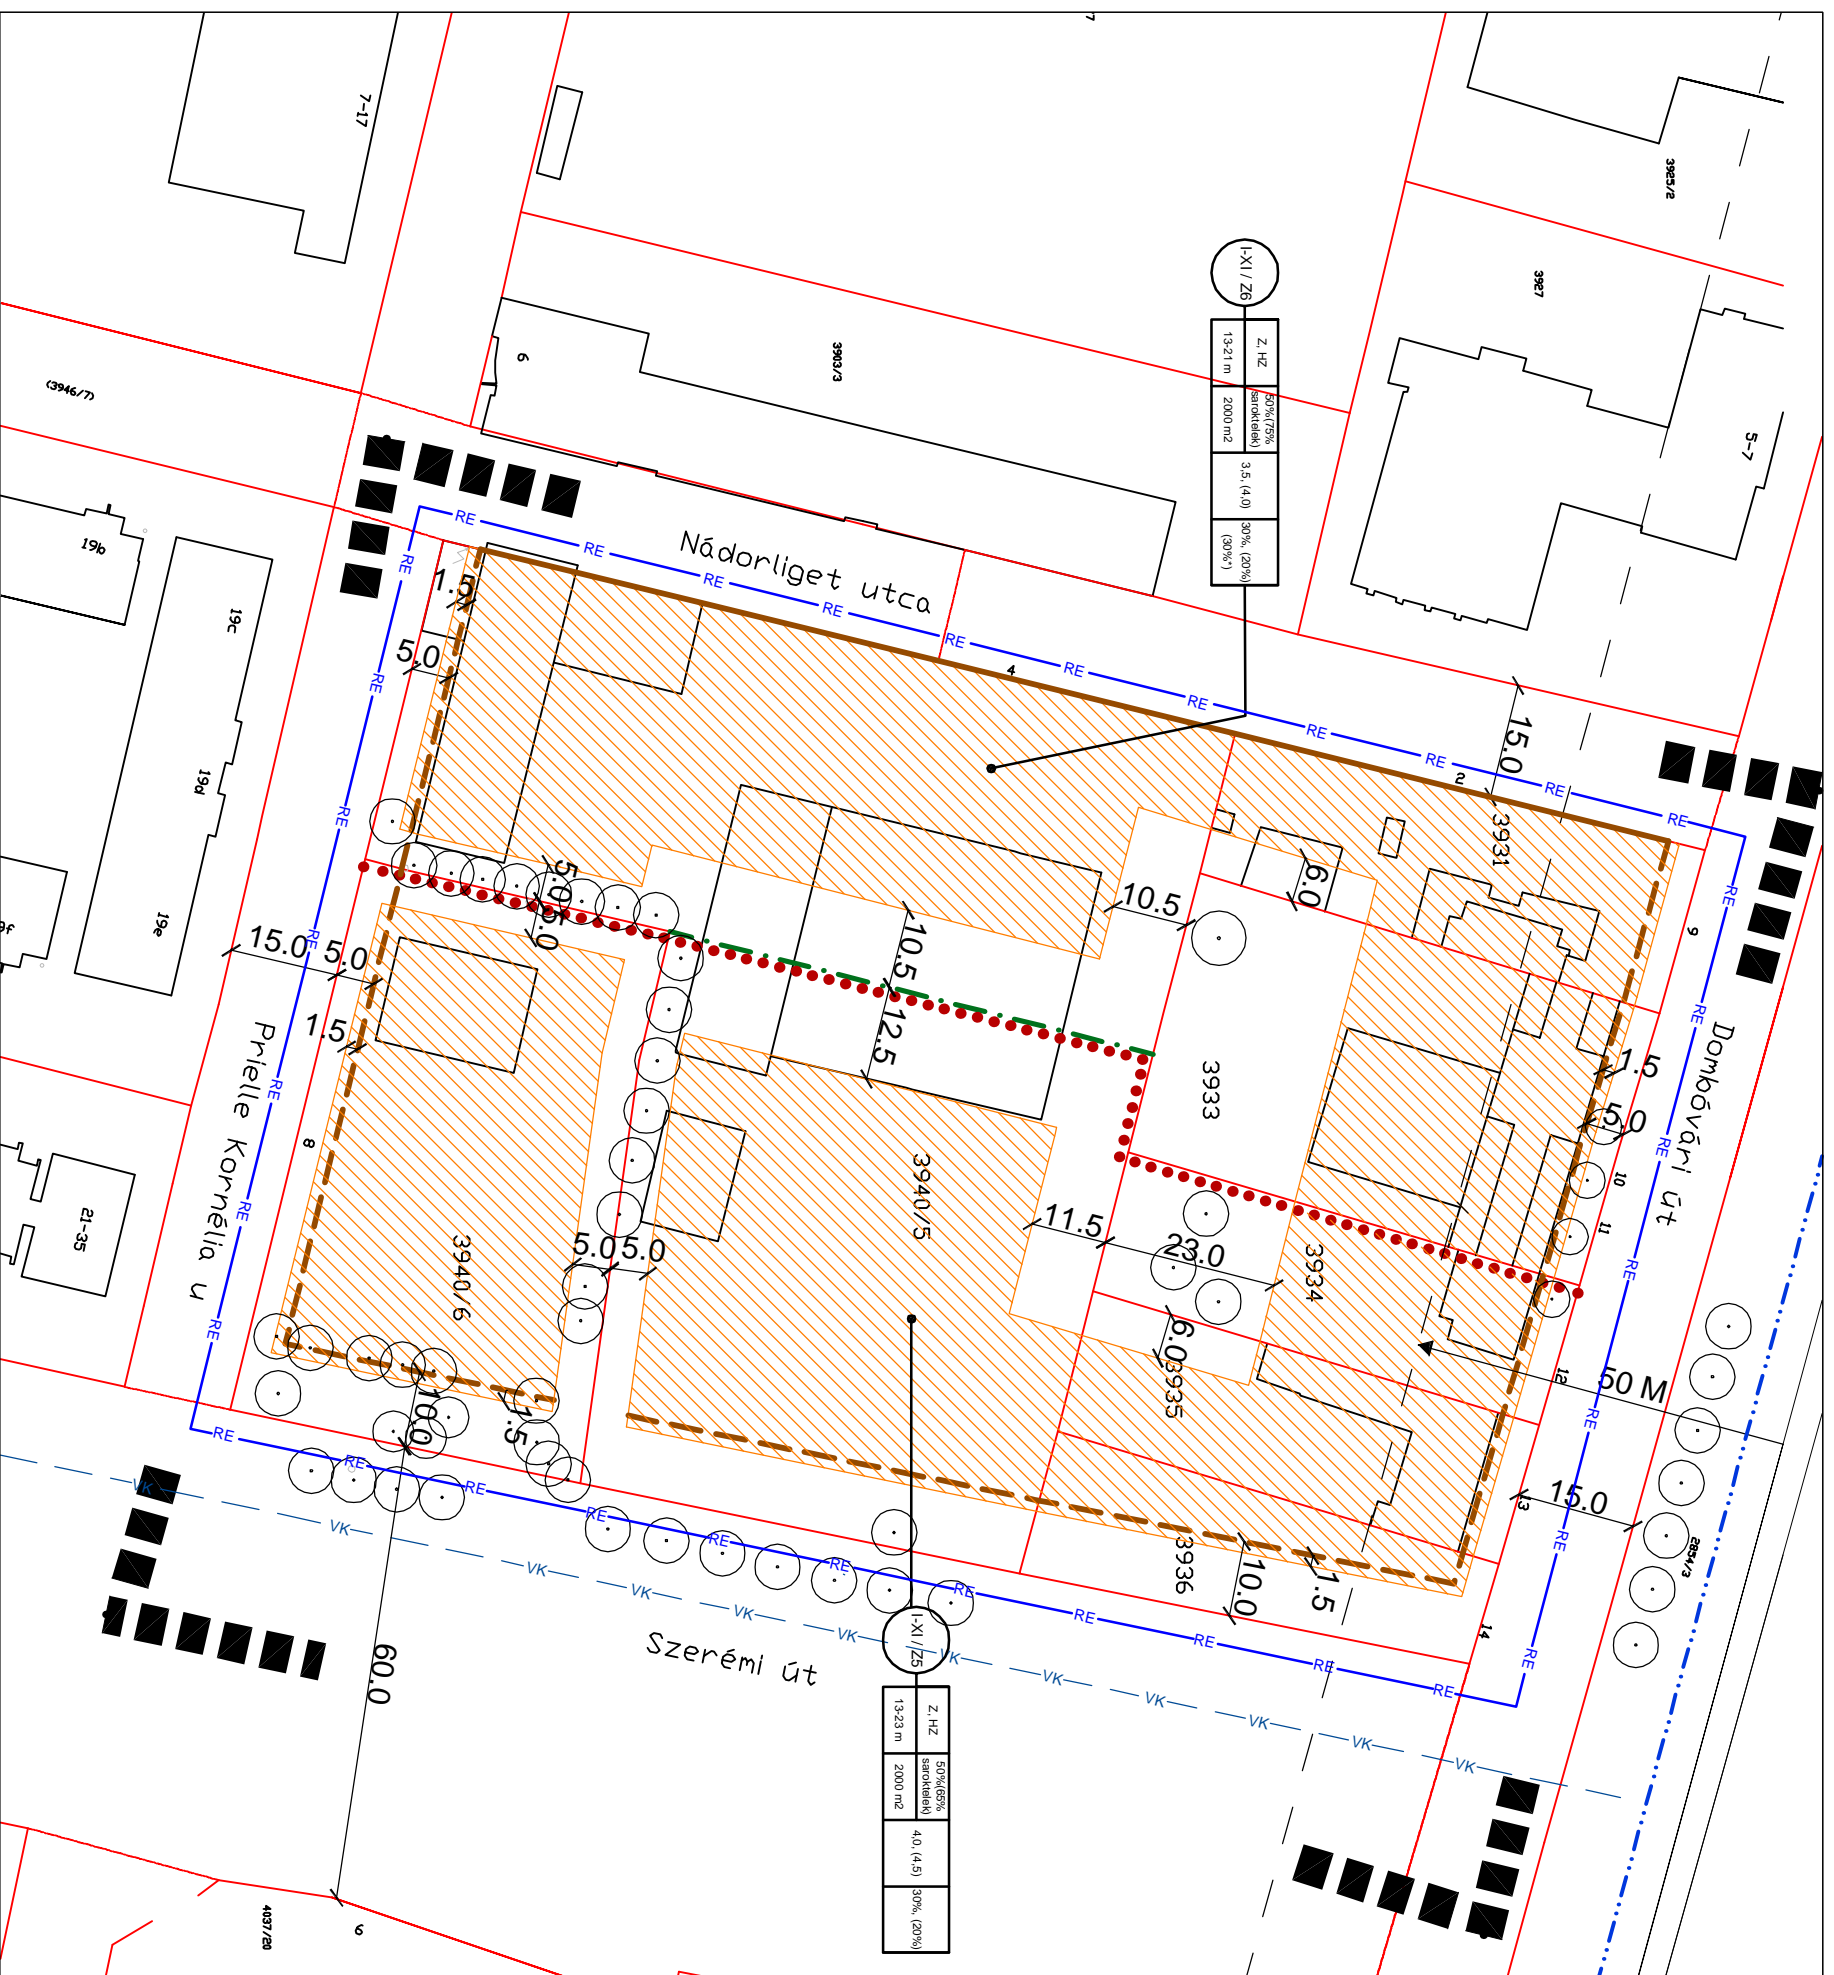

megj.: Készült az állami alapadatok felhasználásával!

rajzcím
SZABÁLYOZÁSI TERV


 KÖRÉNYI ÉS TÁRSAI ÉPÍTÉSZIRODA KFT.
 1113. Budapest, Edömré utca 4. T/F: 06(1)-4660-300

Városrendezés, Építészet
 KÖRÉNYI ANDRÁS
 TT1 01-2590/01
 NAGY CSILLA
 TT1 01-1210

Zöldfelület, környezetvédelem
 NEMES ZOLTÁN
 SZK1-01-5053

Közlekedés
 RHORER ADÁM
 K1 1-01-3157

Külső közmvékek
 KOVÁCS PÉTER
 T-01-0088
 GLÉZ DEZSŐ
 T-01-8635

dátum
 2008.szeptember

rajzsám
SZ-1

lépték
 M=1:1000