


9/2003 (IV.22.) 36/2002 (XII.23.)  
 szabályozási terv  
 Budapest, 2003. évi. IX. hó. 9. nap

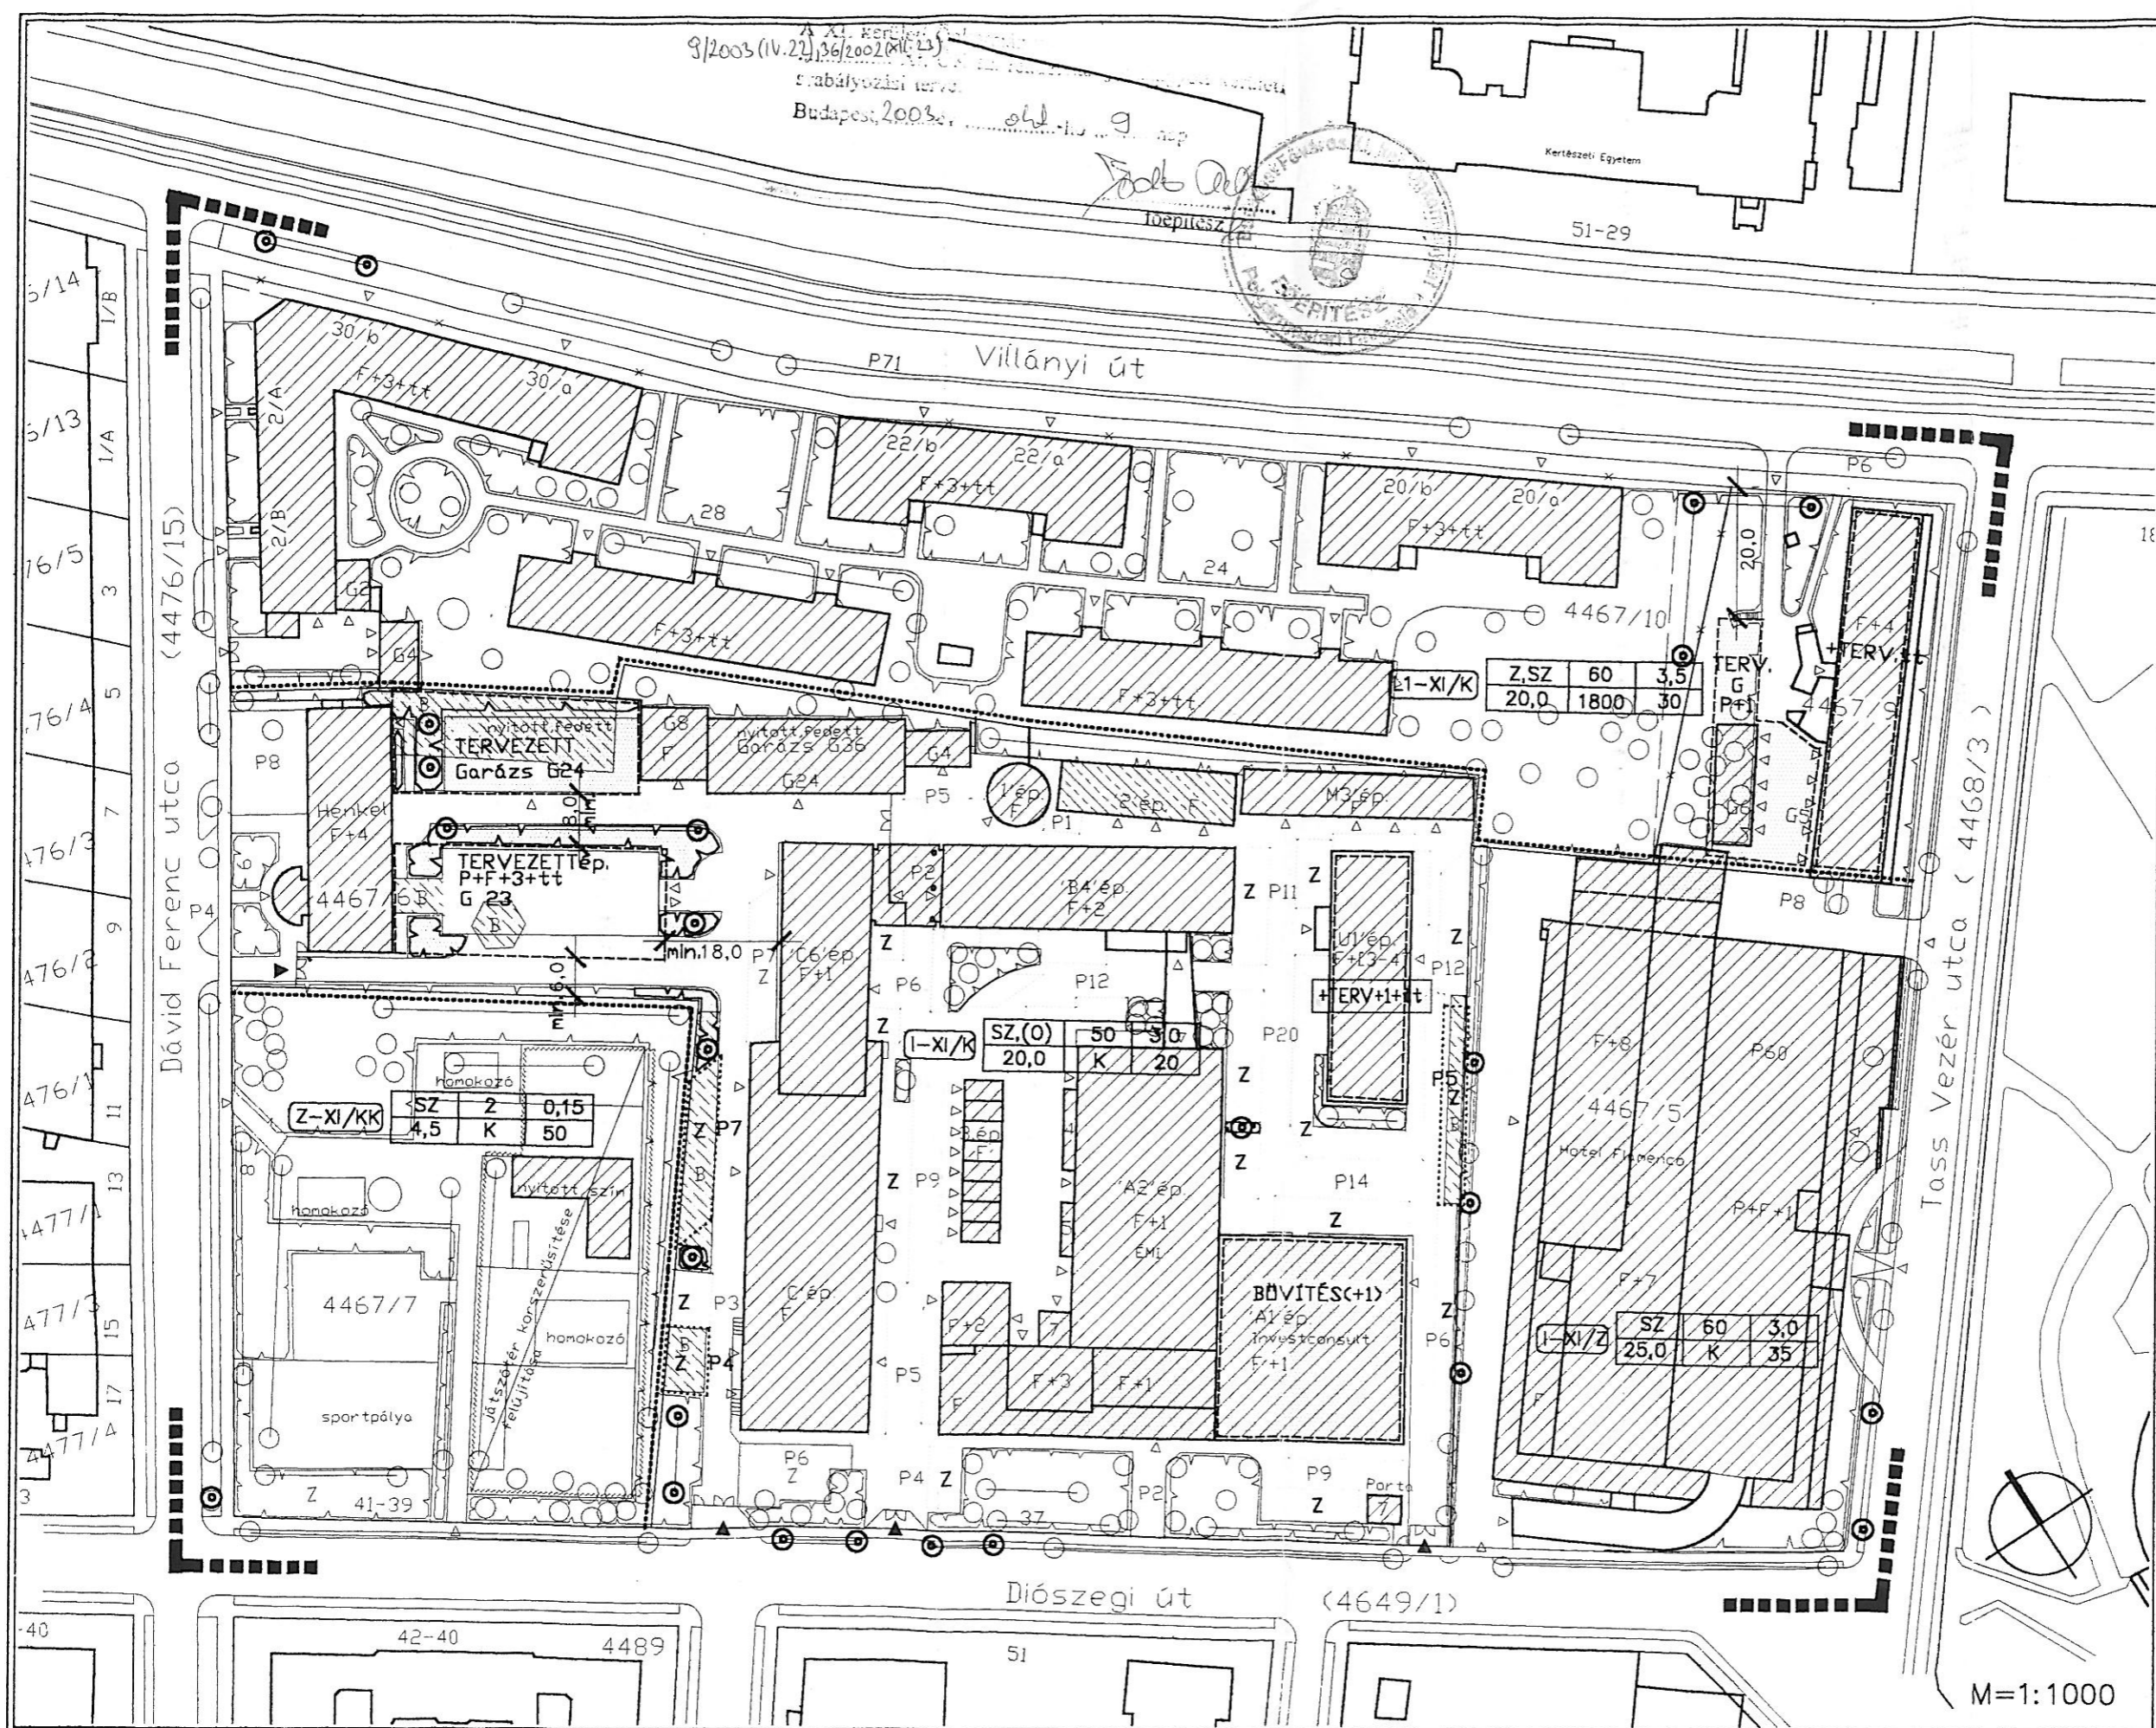

Jelmagyarázat:

	tervezési terület határa	
	telekhatár	
	építési övezet határa	
	jav. telekhatár korrekció	
	megszüntető jel	
	építési hely határa	
	bővítendő épület	
	meglévő, megmaradó ép.	
	felújítás ter.	
	bontható épület	
	bontandó épület	
	meglévő parkolóterület	
	tervezett parkolóterület	
	meglévő gyeph. beton	
	tervezett gyeph. beton	
	védendő fa-fasor	
	telepítendő fa-fasor	
	meglévő zöldterület	
	tervezett zöldterület	
	meglévő zöldtető	
	tervezett zöldtető	
	építési mód övezet jele	
beép. %	beép. %	szintter. mut. m <sup>2</sup> /m <sup>2</sup>
építm. mag(m)	telekter. (m <sup>2</sup> )	min. zöldt.

településrendezés:  
 Német Lajos  
 TT1 01 - 1642/01

M=1:1000