


Szabályozási terv

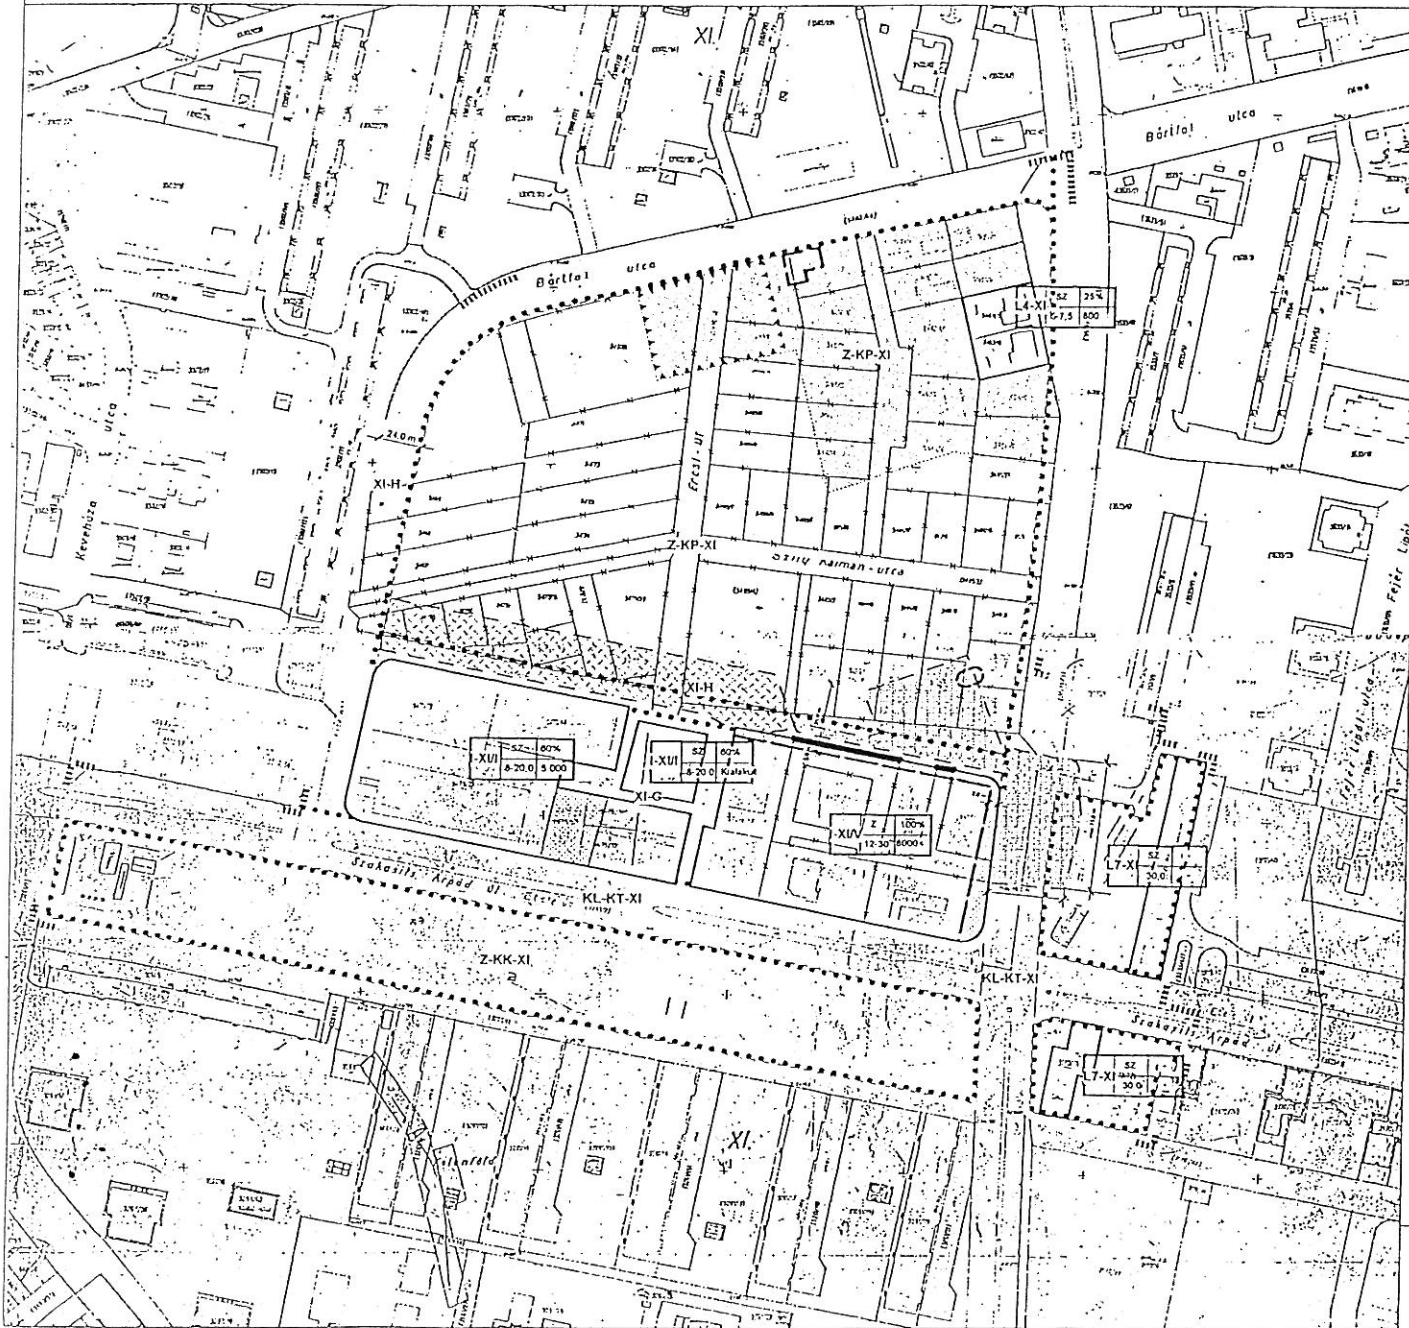

- Tervezési terület határa
- ▭ Meglévő / tervezett szabályozási vonal
- Övezeti határvonal
- ▭ Megszüntetendő telekhatár
- ▭ Építési hely
- I-XI-V Építési övezet / övezet jele

12 / 20.0	25%
Építménymagasság (m)	beépítési %
12-30	minimális telekterület (m2)

- ▭ Terepszint alatti beépítés határa (mélygarázs / metro aluljáró)
- - - Irányadó telekhatár
- ▭ Közpark sportkert számára igénybevehető területe
- ▭ Közpark korlátlan közhasználat elől elzárható területe
- ▨ Korlátlan közhasználatra átadott terület

BFVT Kft.
Térségkutatási és Városfejlesztési Iroda

Kerületi Önkormányzat 13/2002./V.22./ XI.Ük. számú rendeletének melléklete