


BUDAPEST XI. KER. FEHÉRVÁRI ÚT- GALVANI U.- KONDORFA U.-TEMESVÁR U. ÁLTAL HATÁROLT TERÜLET SZABÁLYOZÁSI TERVE

SZABÁLYOZÁSI TERVLAP
M=1:1000


AXI KERÜLETI ÖNKORMÁNYZAT KÉPVISELŐTESTÜLETE
ALTAJAL 15/2000(XII.27.) SZÁMÚ RENDELET ALATT JÓVÁHAGYOTT
RÉSZLETES RENDÉZÉSI TERV SZABÁLYOZÁSI TERVE
A TERV TERKEPÍTÁRI SZÁMA: 15/2000
Budapest: 1999. évi JANUÁR hó 15. nap

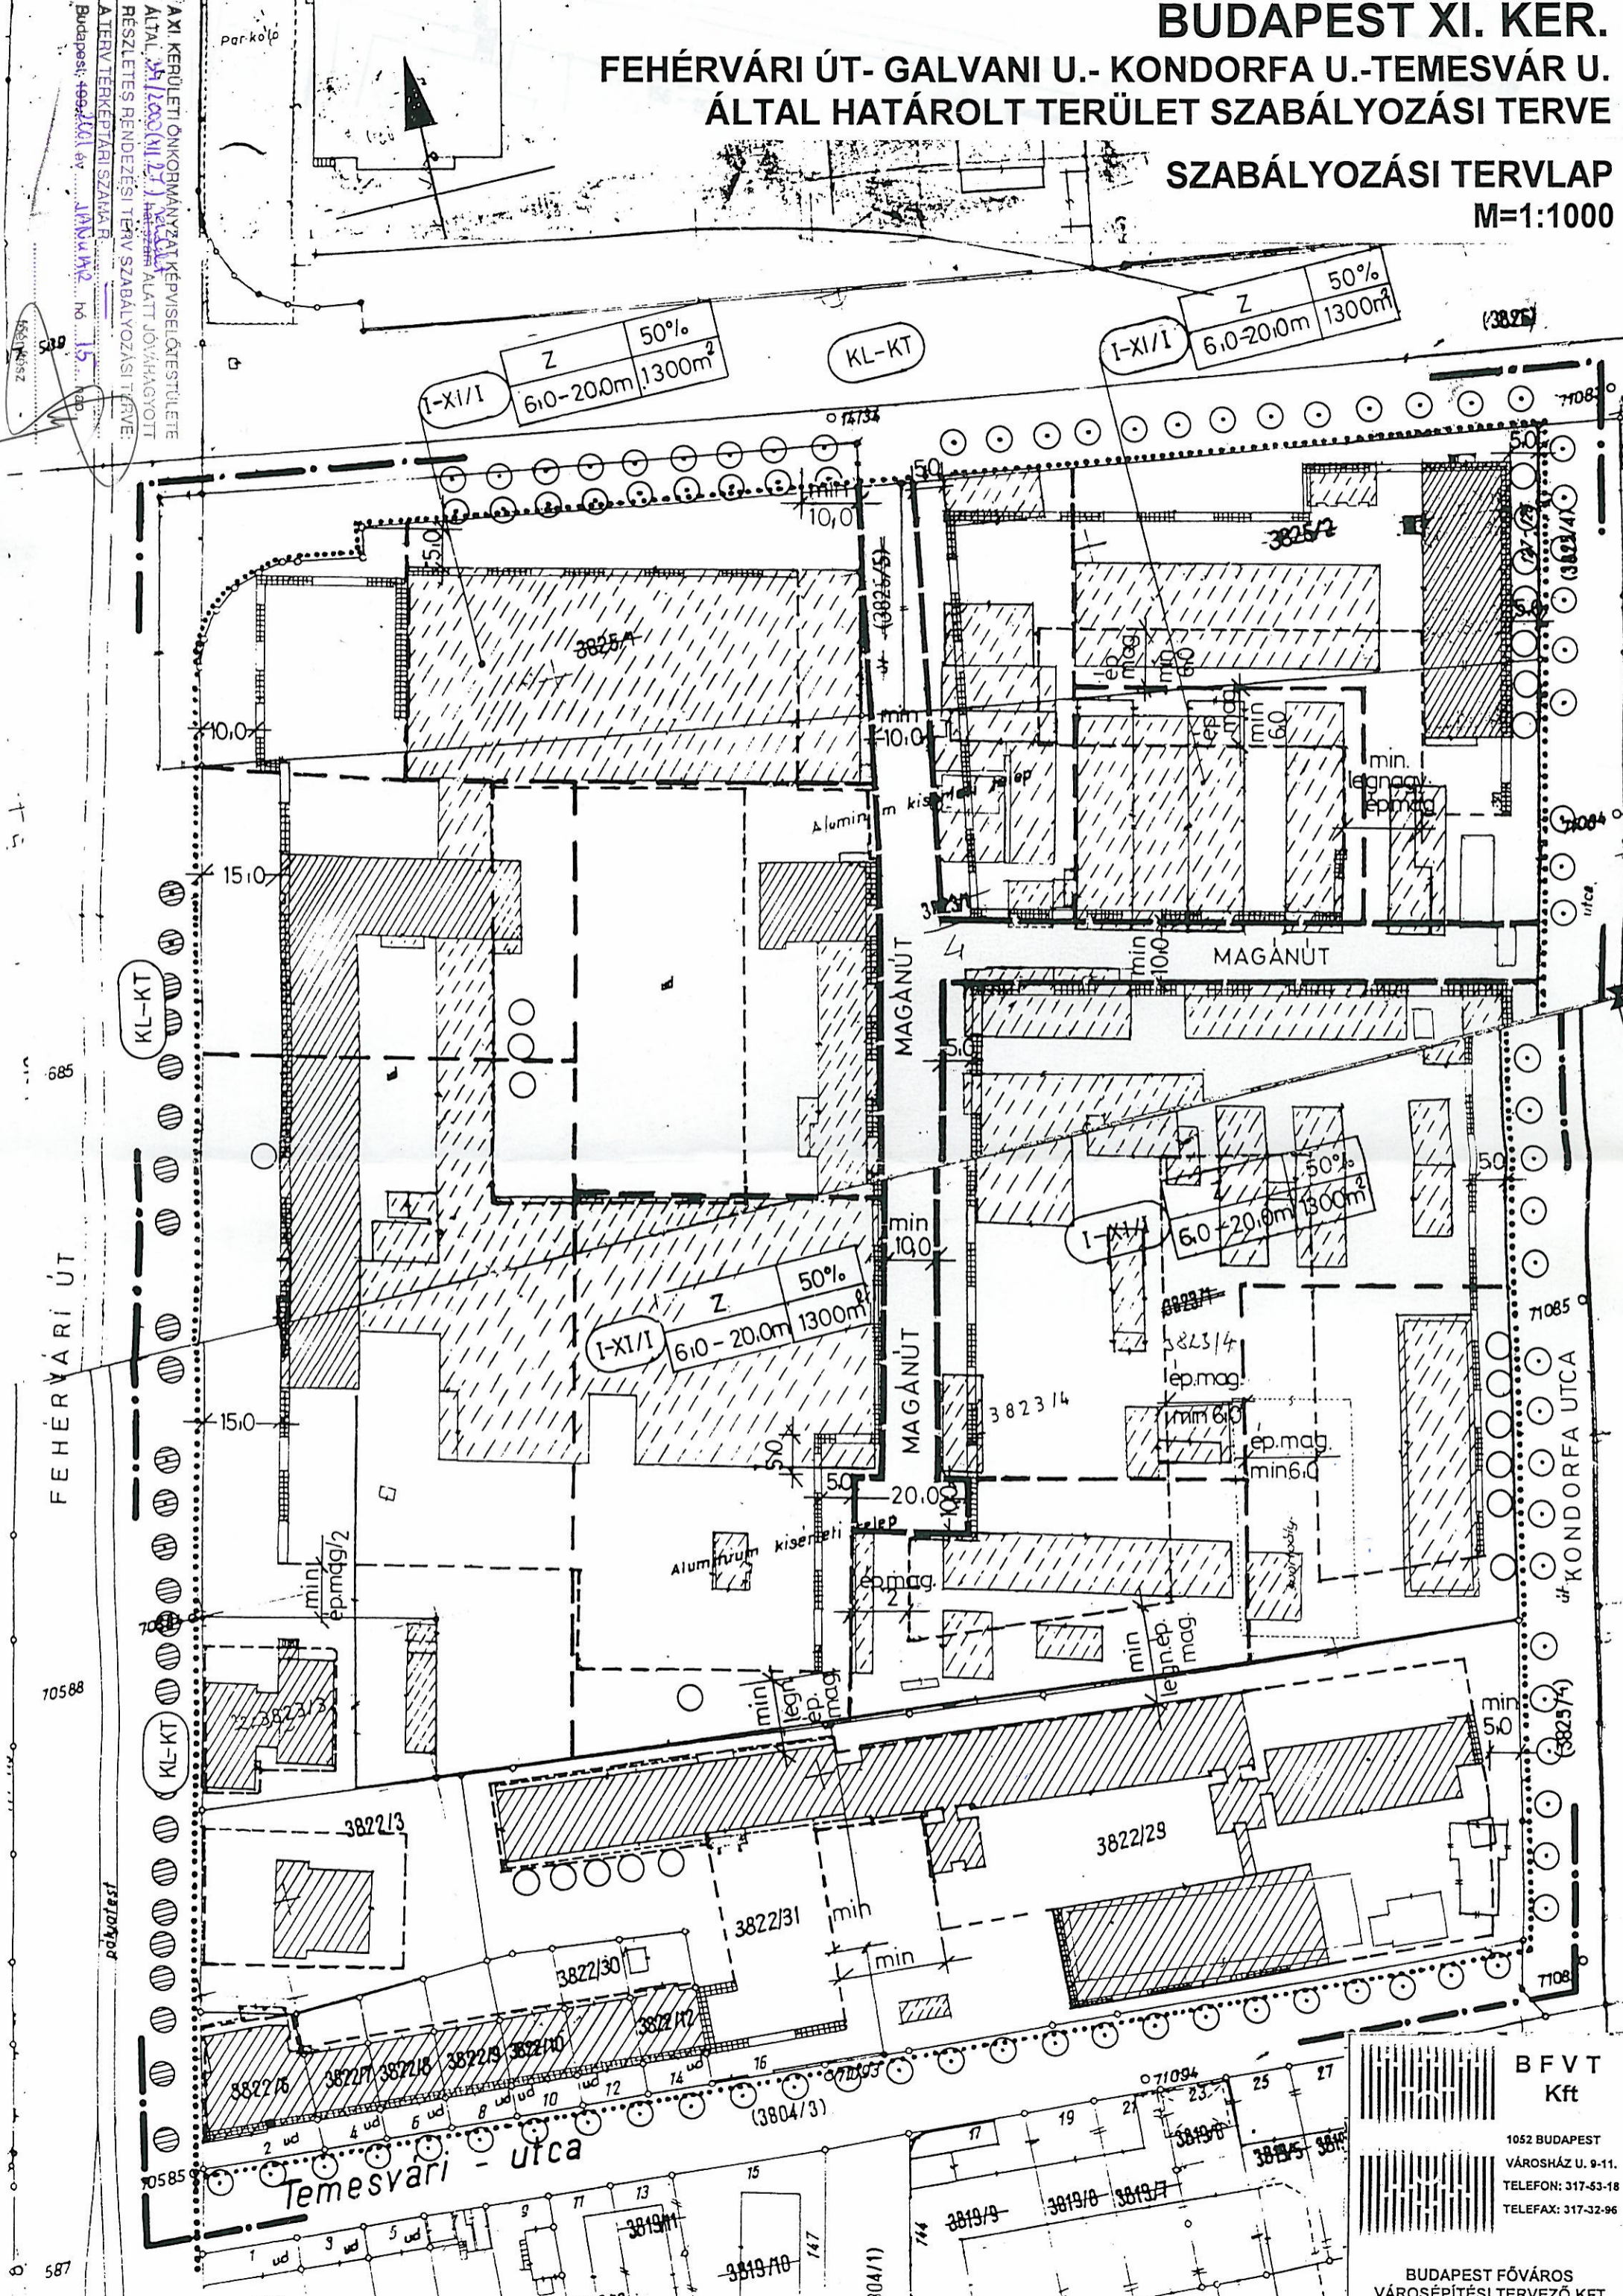

B F V T
Kft

1052 BUDAPEST
VÁROSHÁZ U. 9-11.
TELEFON: 317-53-18
TELEFAX: 317-32-96

BUDAPEST FŐVÁROS
VÁROSÉPÍTÉSI TERVEZŐ KFT

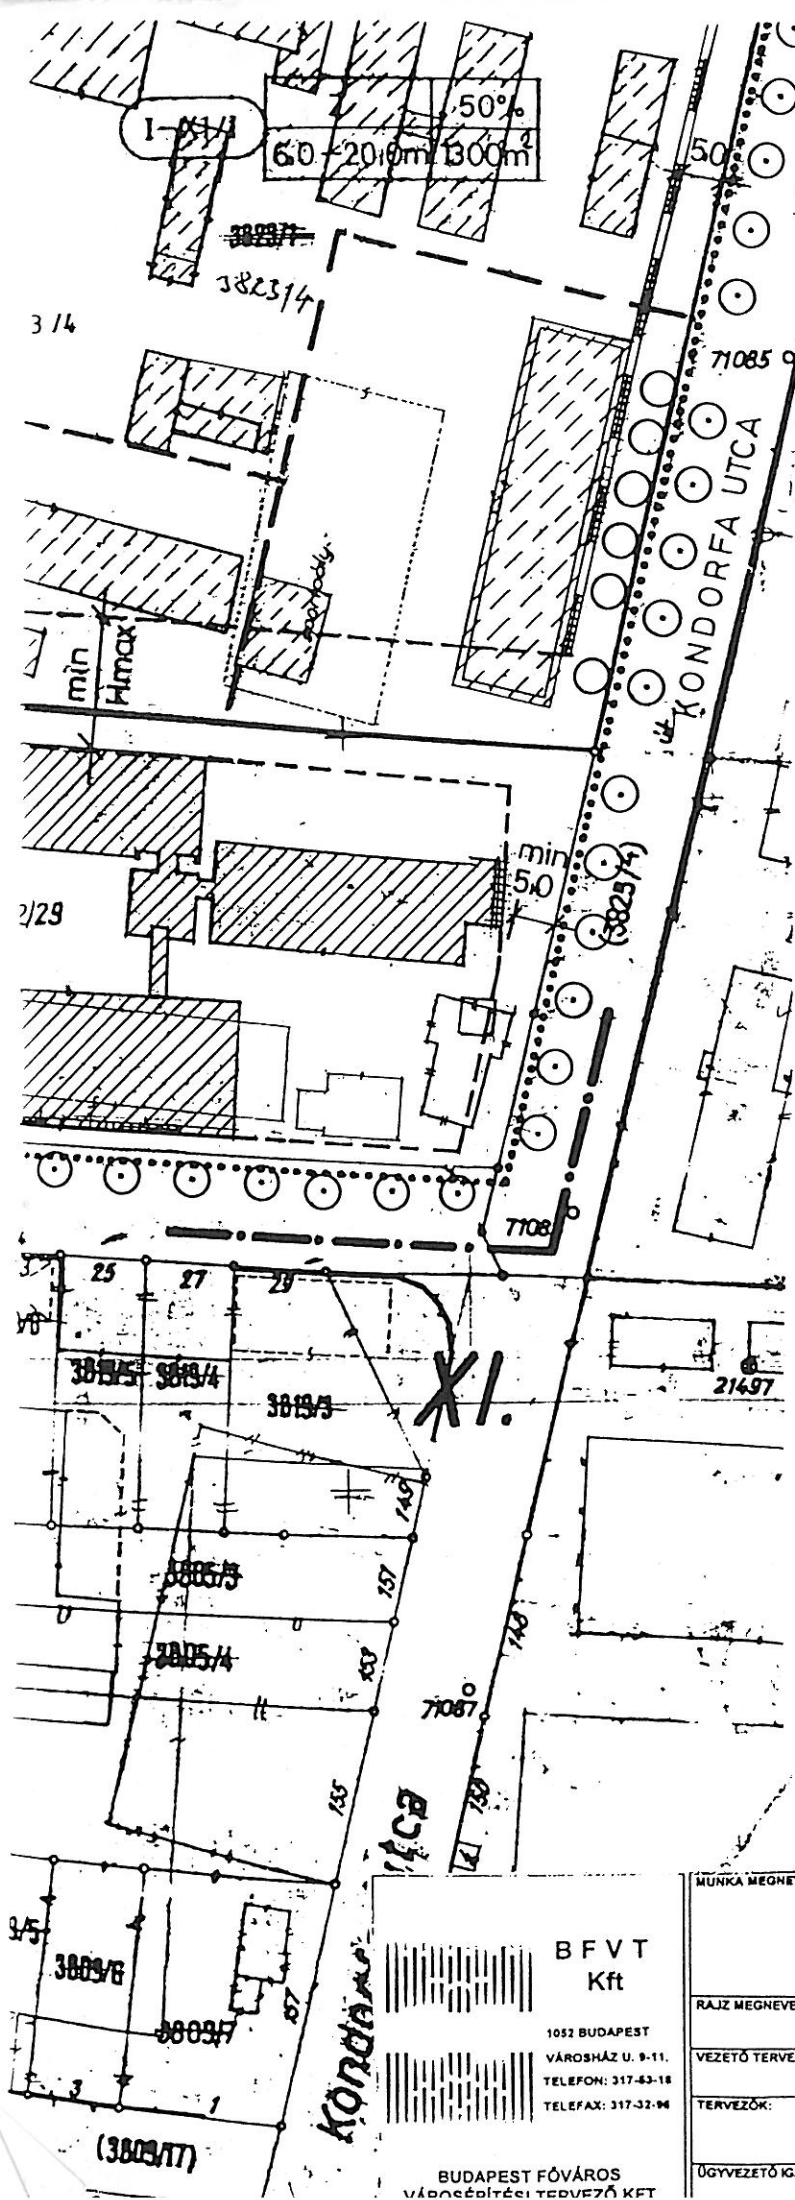

ELÉSZTÉSI HIBA!

3822/33

JELMAGYARÁZAT

KÖTELEZŐ ÉRVÉNYŰ SZABÁLYOZÁSI ELEMELK

- ÉPÍTÉSI VONAL
- | ÉPÍTÉSI ÖVEZET JELE | BEÉPÍTÉSI MÓD | BEÉPÍTÉSI X |
|---------------------|------------------------------|------------------------------------|
| | MIN.-MAX ÉPÍTMÉNYMAGASSÁG(M) | MIN. TELEKTERÜLET(M ²) |
- IRÁNYADÓ ÉPÍTÉSI VONAL
- ÉPÍTÉSI HELY HATÁRA
- BONTANDÓ ÉPÜLET
- MAGÁNÜT ÉS AZ ÉPÍTÉSI TELEK KÖZTI IRÁNYADÓ TELEKHATÁR
- ÖVEZETHATÁR
- MEGTARTANDÓ FA, FASOR
- TELEPÍTENDŐ FASOR

IRÁNYADÓ SZABÁLYOZÁSI ELEMELK

- IRÁNYADÓ TELEKHATÁR
- MEGLÉVŐ, MEGTARTÁSRA JAVASOLT ÉPÜLET
- TERVEZÉSI TERÜLET HATÁRA
- ELBONTOTT ÉPÜLET

Lágym

BFVT Kft
 1052 BUDAPEST
 VÁROSHÁZ U. 9-11.
 TELEFON: 317-43-18
 TELEFAX: 317-32-94

BUDAPEST FŐVÁROS
 VÁROSPÉLITÉSÉRT FELELŐS KFT

MŰNKA MEGNEVEZÉSE:	BP. XI. KER. FEHÉRVÁRI ÚT-GALVÁNI U. KONDORFA U.-TEMESVÁR U. ÁLTAL HATÁROLT TERÜLET	TERVFAJTA
RAJZ MEGNEVEZÉSE:	SZABÁLYOZÁSI TERV	KSZT
VEZETŐ TERVEZŐ:	GARAY ANDORNÉ <i>Garay Andorné</i>	LÉPTÉK
TERVEZŐK:	KOVÁCS BALÁZS dr. NAGY KATALIN <i>Nagy Katalin</i> LELKES MIHÁLYNÉ <i>Lelkes Mihályné</i>	1:1000
ÖGYVEZETŐ IGAZGATÓ:	ALBRECHT ÜTE <i>Albrecht Üte</i>	RAJZSZÁM
		DÁTUM
		2000. jún.