

Bácsi és Társa Kft.
1118 Budapest, Villányi út 55-65.
Munkaszám: 18/2017


Budapest XI. ker.
belterület
Adatszolgáltatás iktatószáma: 7206/3663/2017

VÁLTOZÁSI VÁZRAJZ

a (1966/2), (1986/8) helyrajzi számú földrészletek egyesítéséről,
határrendezéséről a (2029) helyrajzi számú földrészlettel, megosztásáról

T-88860

M=1:1000

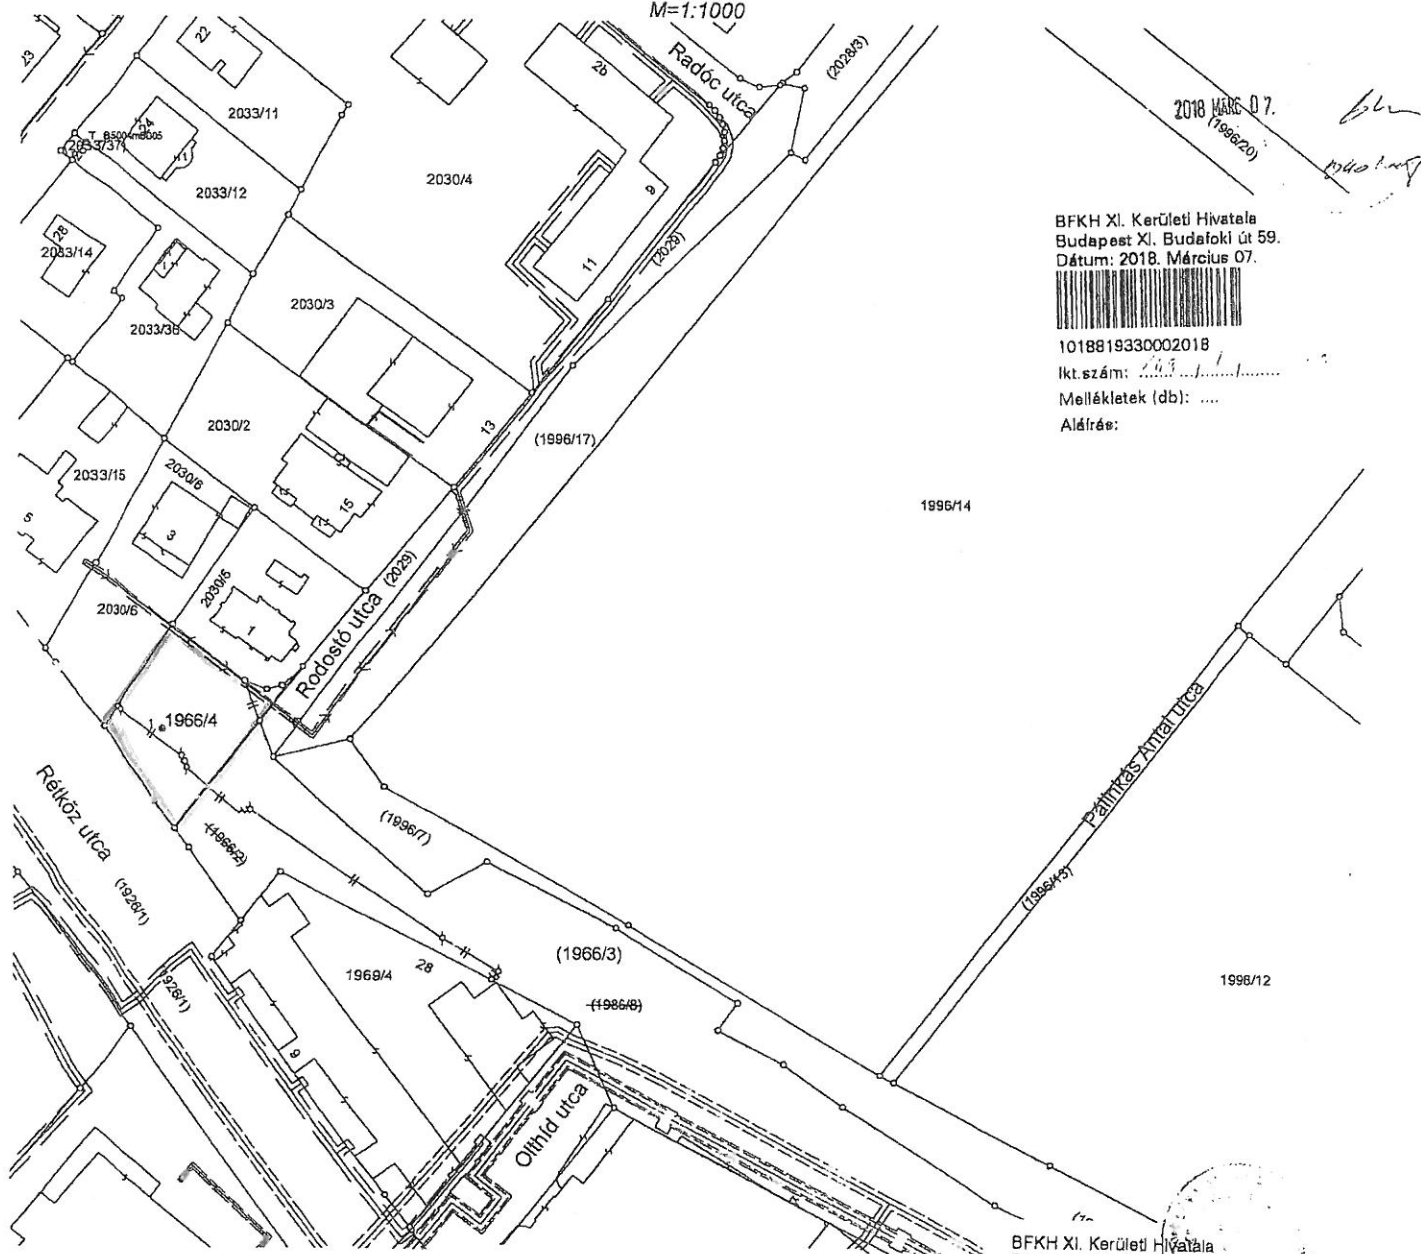

BFKH XI. Kerületi Hivatala
Budapest XI. Budafoki út 59.
Dátum: 2018. Március 07.



1018819330002018

Ikt.szám: 2018.03.07.

Mellékletek (db):

Aláírás:

1996/14

1996/12

BFKH XI. Kerületi Hivatala
Budapest XI. Budafoki út 59.
Dátum: 2017. Szeptember 19.



1069549820002017

Ikt.szám: 2017.09.19.

Mellékletek (db):

Aláírás:

BFKH XI. Kerületi Hivatala
Budapest XI. Budafoki út 59.
Dátum: 2017. Augusztus 28.



1063745620002017

Ikt.szám: 2017.08.28.

Mellékletek (db):

Aláírás:

A birtokhatár rendezés akaratunknak megfelelően történt:

Budapest Főváros XI. Kerületi Önkormányzata
Dr. Bácsi László alpolgármester

Készítette: Budapest, 2017. 08. 10.

Készítő és minőségét tanúsító: Bácsi Lajos okl. mérnök

Ing.rend.min.sz.: 0824/90
Földmérő ig. sz.: 7151

BÁCSILAJOS
okl. földmérőmérnök
irm: 0824/90
1118 Bp., Villányi út 55-65.
Tel.: 06-30-6328820

lapok száma: 4

lappozat: 1.

A helyrajzi számozás és területszámítás helyes. Ez a záradék a
kelelésétől számított egy évig hatályos, későbbi felhasználás előtt a
vázrajzot újra záradékolni kell.

2017. 08. 10. nap

Záradékoló:

Ing.rend.min.sz.: 0824/90