


5000-SZ-50-50-ém:6,0-12,5-3

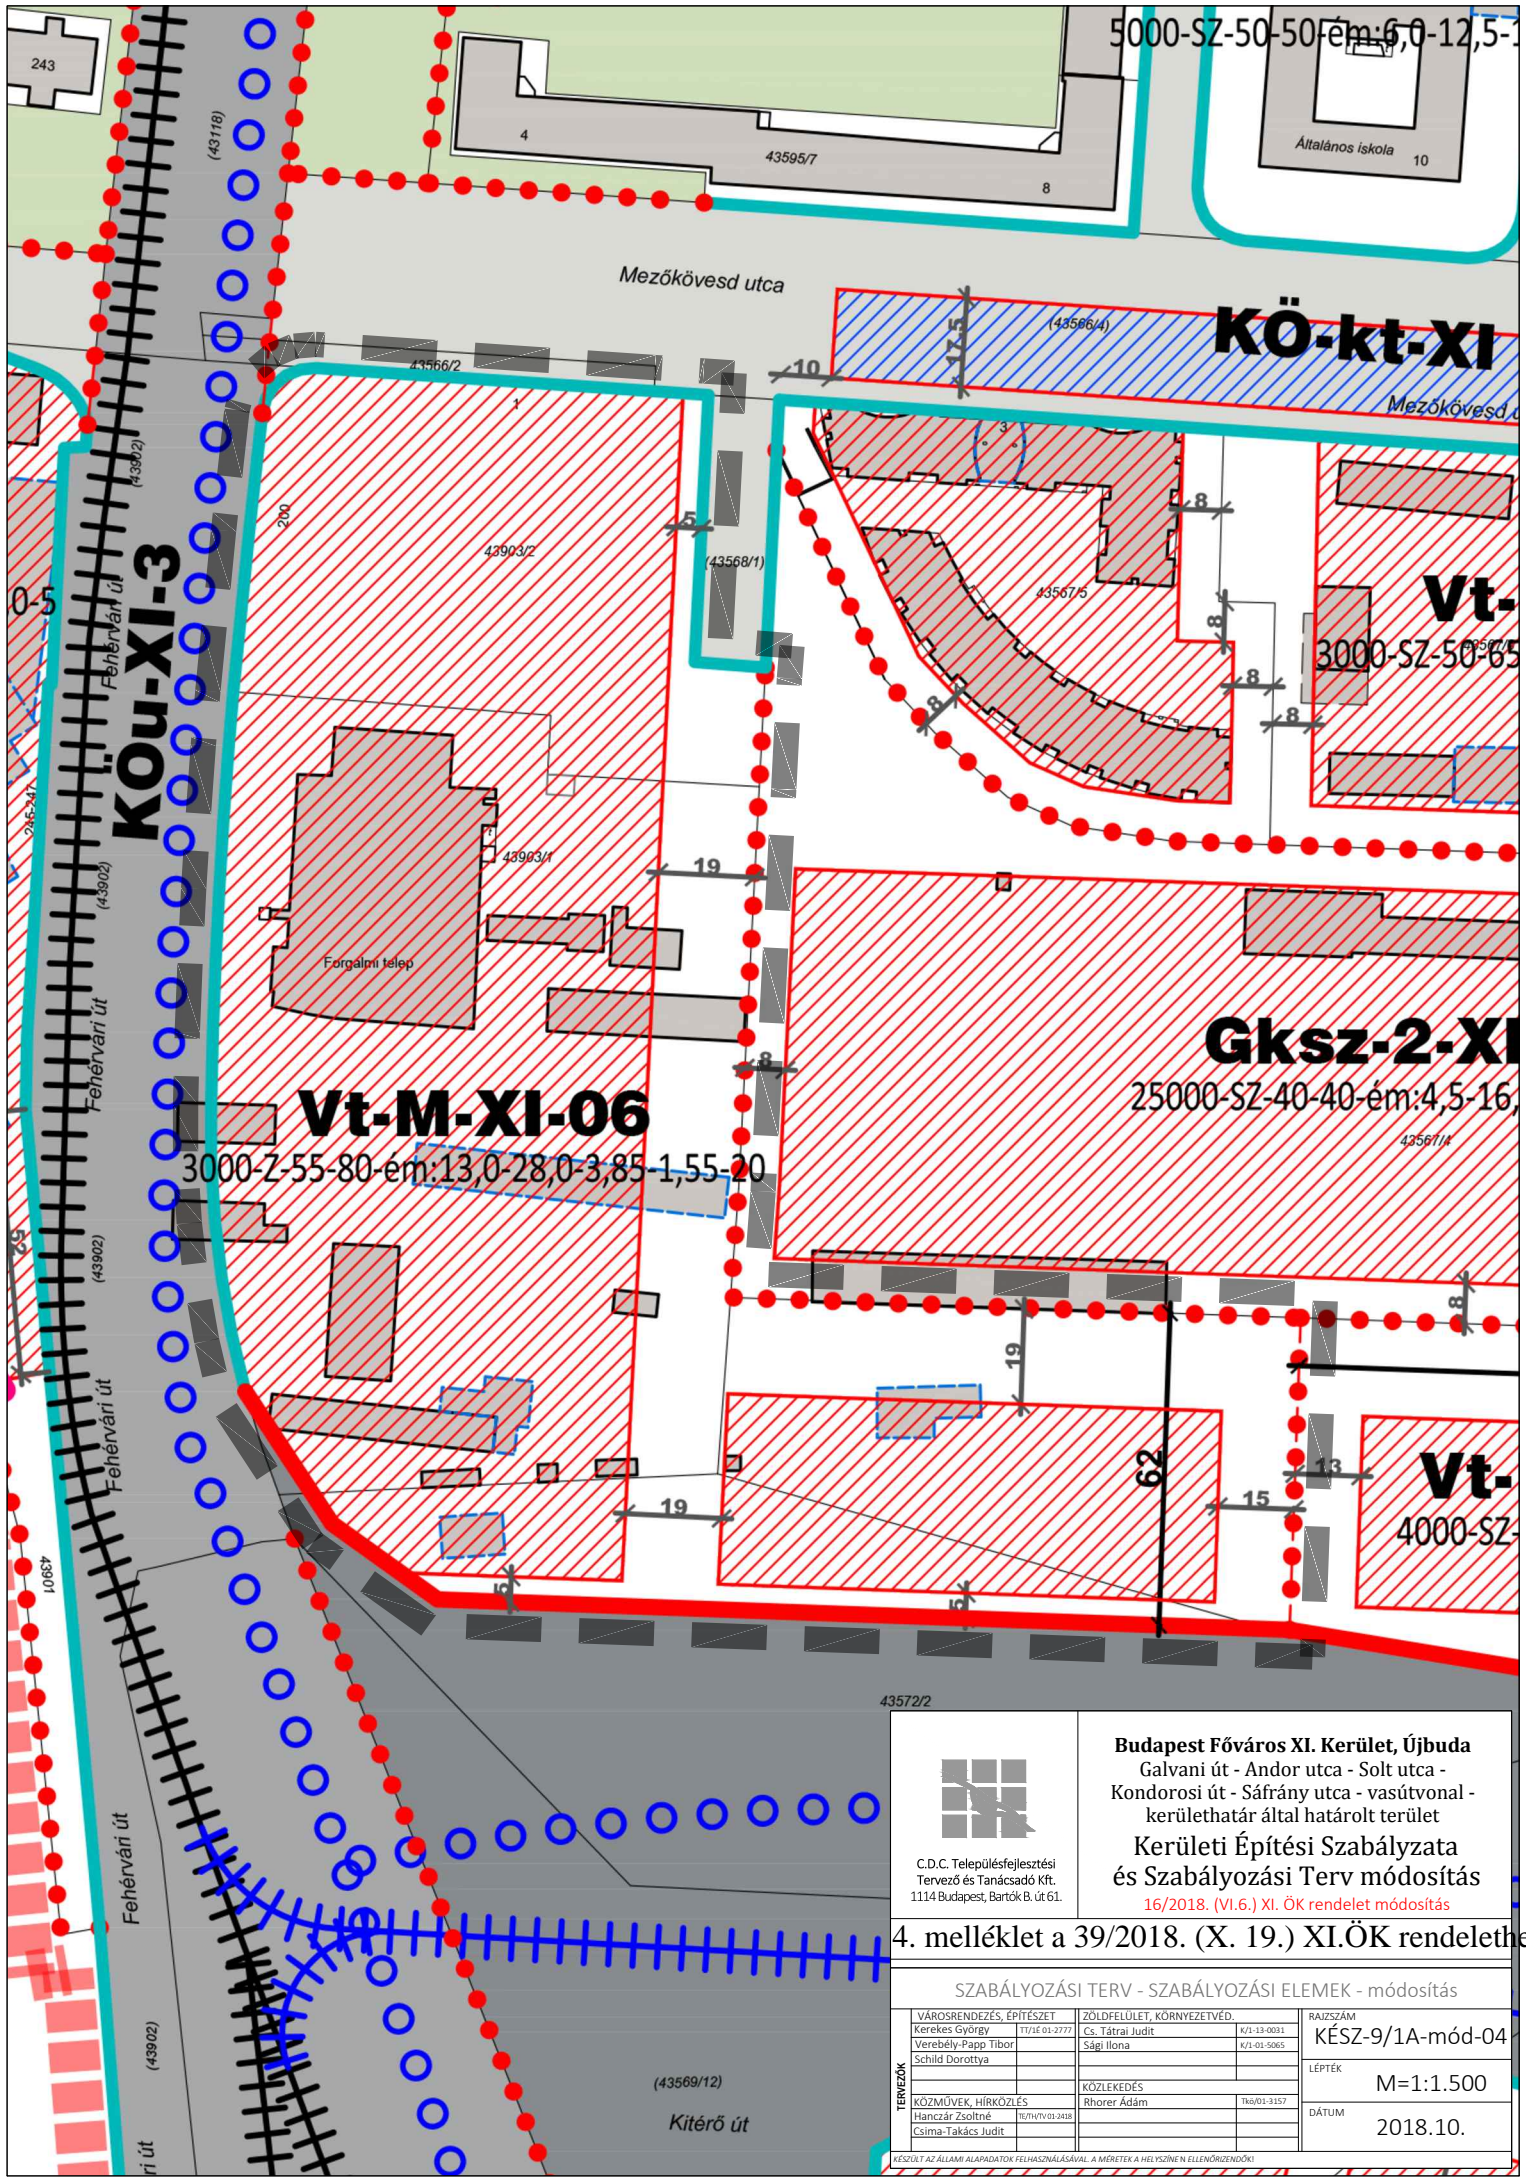

KÖu-XI-3

KÖ-kt-XI

Vt-M-XI-06

Gksz-2-XI

Vt-


Vt-

3000-Z-55-80-ém:13,0-28,0-3,85-1,55-20

25000-SZ-40-40-ém:4,5-16,

3000-SZ-50-65

4000-SZ-



C.D.C. Településfejlesztési Tervező és Tanácsadó Kft.
1114 Budapest, Bartók B. út 61.

Budapest Főváros XI. Kerület, Újbuda
Galvani út - Andor utca - Solt utca - Kondorosi út - Sáfrány utca - vasútvonal - kerülethatar által határolt terület

Kerületi Építési Szabályzata és Szabályozási Terv módosítás
16/2018. (VI.6.) XI. ÖK rendelet módosítás

4. melléklet a 39/2018. (X. 19.) XI.ÖK rendelethez

SZABÁLYOZÁSI TERV - SZABÁLYOZÁSI ELEMÉK - módosítás			
VÁROSRENDÉZÉS, ÉPÍTÉSZET	Kerekes György	11/16 01-2777	ZÖLDFELÜLET, KÖRNYEZETVÉD.
	Verebély-Papp Tibor		Cs. Tátrai Judit
	Schild Dorottya		Sági Ilona
KÖZMŰVEK, HÍRKÖZLÉS	Hanczár Zsoltné	16/17/19/01-2428	KÖZLEKEDÉS
	Csima-Takács Judit		Rhorer Ádám
RAJZSZÁM		KÉSZ-9/1A-mód-04	
LÉPTÉK		M=1:1.500	
DÁTUM		2018.10.	

KÉSZÜLT AZ ÁLLAMI ALAPADATOK FELHASZNÁLÁSÁVAL. A MÉRTEK A HELYSZÍNEN ELLENŐRZENDŐK!

(43569/12)
Kiterő út