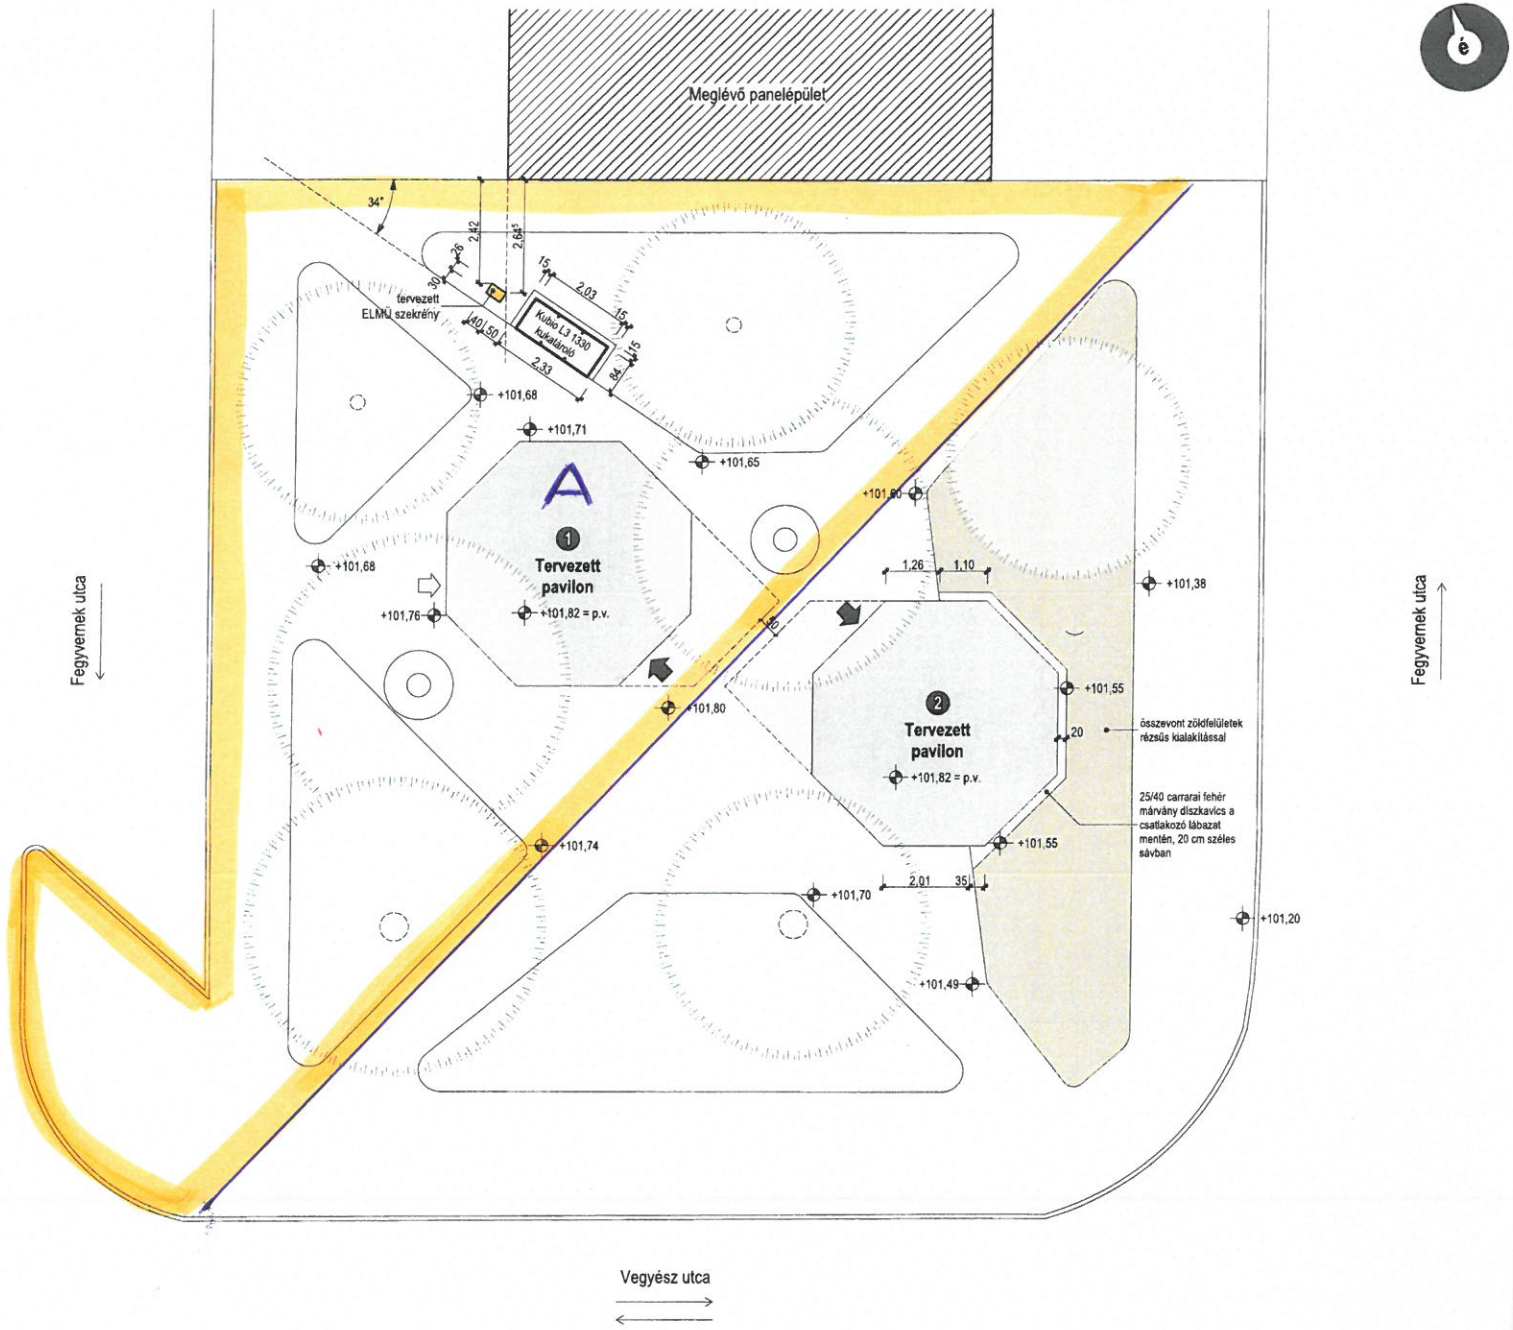
Meglévő panelépület
34°
2,42
2,65
26
30
15
2,03
15
tervezett
ELMŰ szekrény
40
50
Kubio L3 1330
kukatároló
2,33
84
115
+101,68
+101,71
+101,65
+101,68
+101,76
1
Tervezett
pavilon
+101,82 = p.v.
+101,80
+101,74
+101,70
+101,49
+101,60
1,26
1,10
+101,38
+101,55
2
Tervezett
pavilon
+101,82 = p.v.
20
összevont zöldfelületek
rézsűs kialakítással
25/40 carrarai fehér
márvány díszkavics a
csatlakozó lábazat
mentén, 20 cm széles
sávban
+101,55
2,01
35
+101,20
Fegyvernek utca
Fegyvernek utca
Vegyész utca