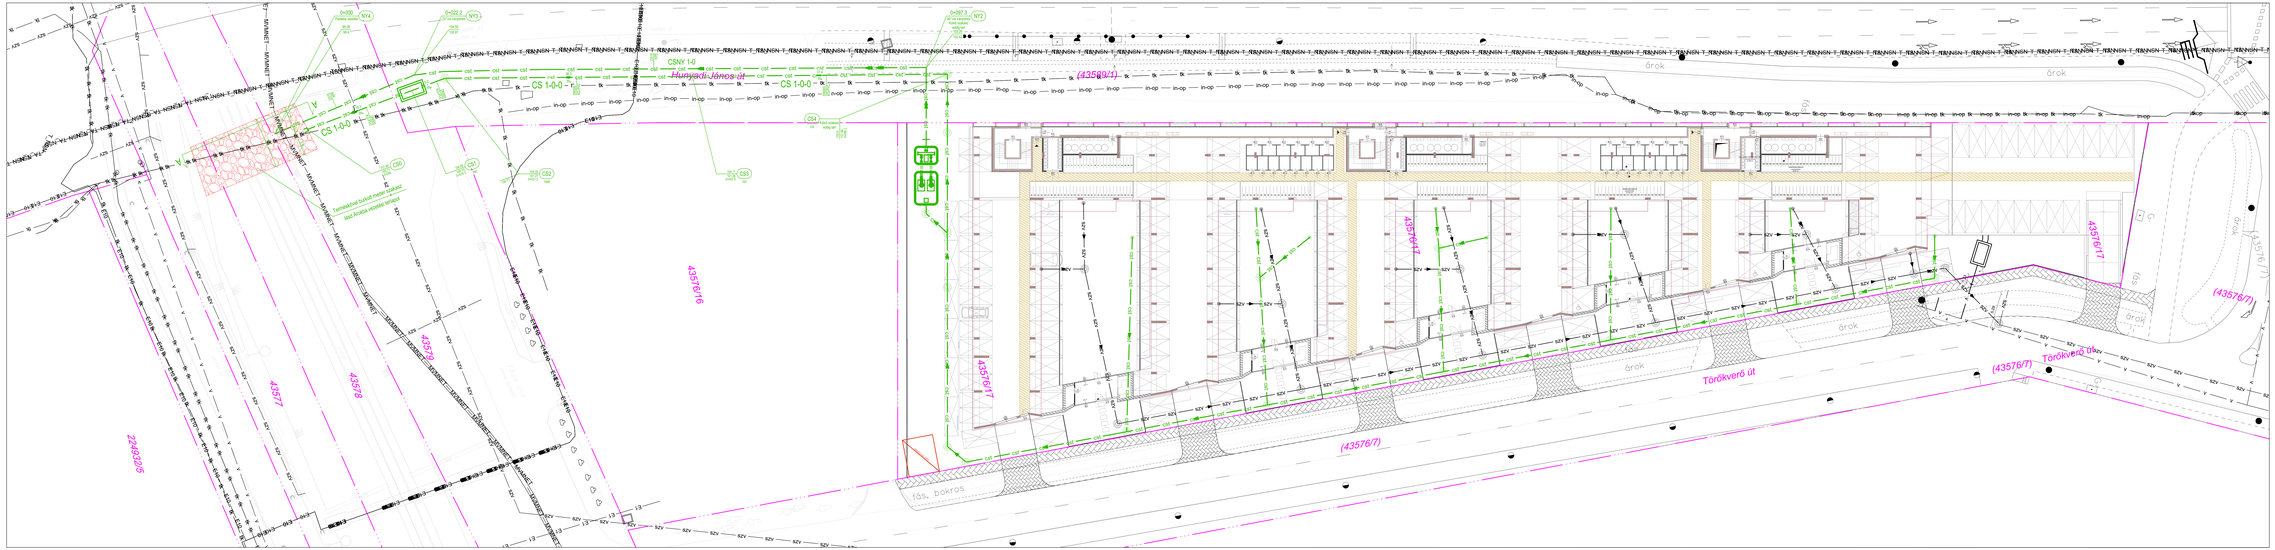

Jelmagyarázat

- Tervezett vízvezeték
- Tervezett szennyvízcsatorna
- Tervezett csapadékcsatorna
- Meglévő vízvezeték
- Meglévő szennyvízcsatorna
- Meglévő elektromos földkábel
- Meglévő elektromos földkábel
- Meglévő Invitel optikai földkábel
- Meglévő Magyar Telekom földkábel
- Meglévő Traffpicom alépítményben
- Földhivatali telekhatár

Beruházó:
H-XI Ingatlanfejlesztő Kft.
1121 Budapest, Ordas út 1. 1. ajtószám

Kivitelező:
KJT Építész Stúdió Kft.
1025 Budapest, Szépvölgyi út 34.

Kivitelező tervező: UK generál ÚT KÖZMŰ GENERÁL KFT
UK GENERÁL ÚT KÖZMŰ KIVITELEZŐ FELELŐSSÉGI TÁRSASÁG
1107 Budapest, Fogarasi út 6.
Tel.: +36 1 431 0000 Fax: +36 1 431 0001 E-mail: info@ukgeneral.hu

Tárgy:
Bp. XI., Hunyadi út 43576/17 hrsz.
alatti 206 lakásos társasház

ÉLVEZTETTI ENGEDÉLYEZÉSI
ÉS KIVITELI TERV

Tervfőnök: CSATORNÁZÁS

Tervezők: Hatály Norbert, okl. építőmérnök, TÉR-KÉP 00-0000

Készítette:

Részletezés:
Csapadékvíz elvezetés részletes helyszínrajz

Dátum:	Méretarány:	Terv szám:	Rajzszám:
2018. június	M = 1:200	**239-2/17**	BR-02.02.V2