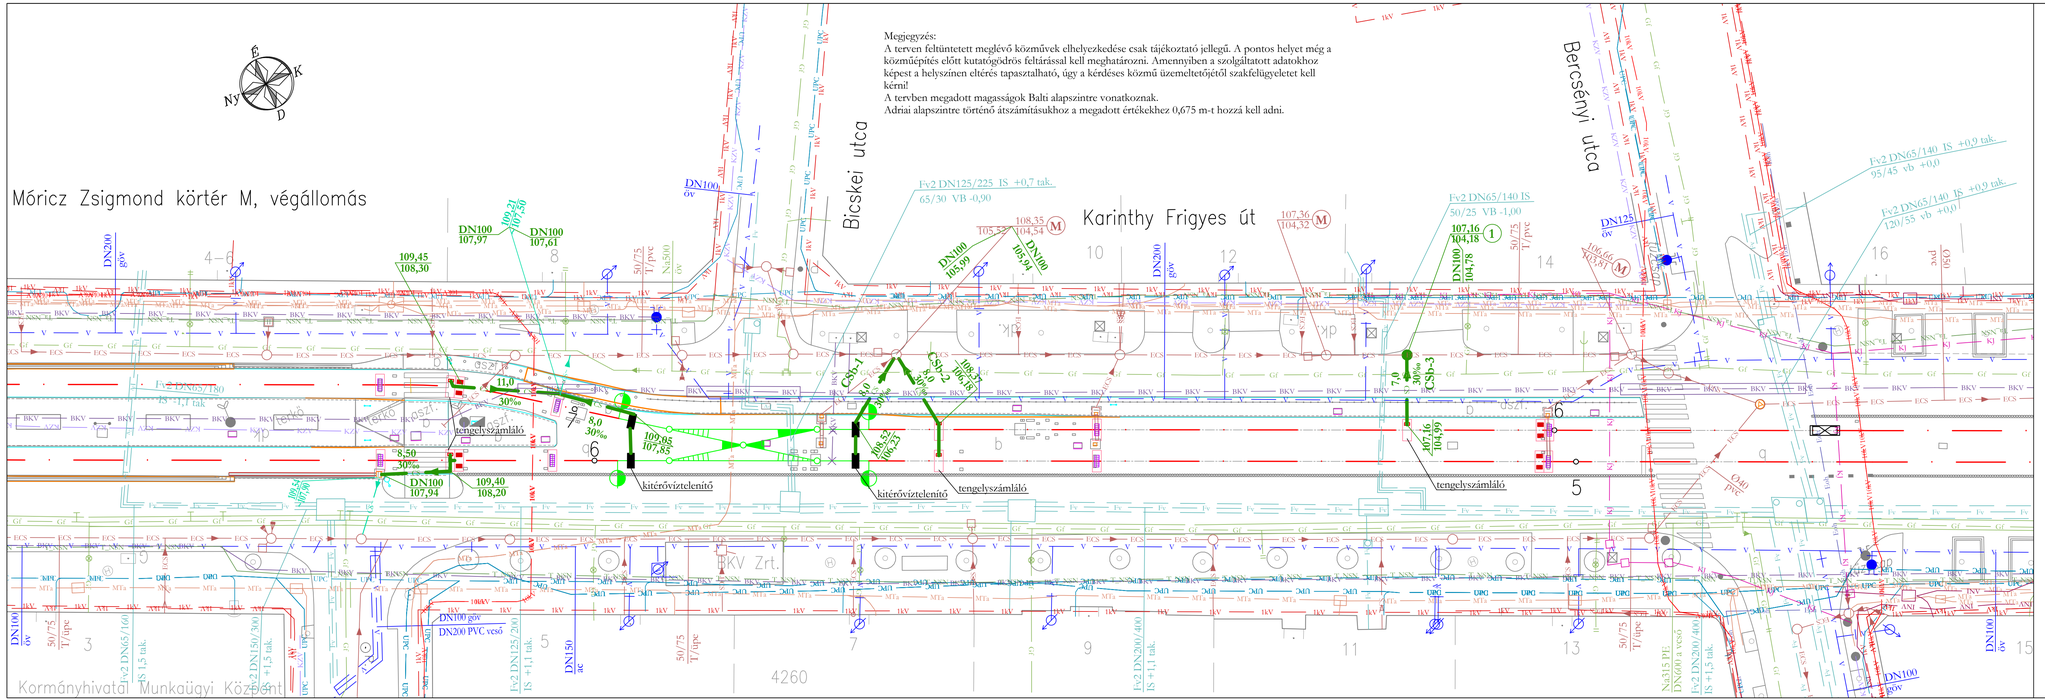

JELMAGYARÁZAT

MEGLÉVŐ		TERVEZETT
V	vízvezeték	
ECS	egyesített csatorna	
	csapadékvíz csatorna	CS
	tisztítóakna	107,16 / 104,18 (1) földlapszint aknaszáma folyási fenékszint
CS-	csatorna bizonytalan nyomvonalon	
Gf	gázvezeték - kisnyomású	
Gfk	gázvezeték - középnyomású	
Gfnk	gázvezeték - nagyközépnyomású	
Fv	távhővezeték	
K	katódvédelem	
HV	kisfeszültségű elektromos kábel	
10kV	középfeszültségű elektromos kábel	
Eoh	ELMŰ optikai kábel	
KZV	közvilágítási kábel	
AH	Antenna Hunária kábel	
DIGI	DIGI alépítmény	
MT	Magyar Telekom kábel	
INV	Invitech kábel	
T_NSN	NSN TraffiCOM földkábel	
Ta_NSN	NSN TraffiCOM alépítmény	
TL_NSN	NSN TraffiCOM légkábel	
UPC	UPC kábel	
BKV	BKV kábel	
KJ	közúti jelzőkábel (Siemens forgalomirányítás)	
MVMa	MVM Net Zrt. alépítmény	

CSATORNÁZÁS

Generál tervező: ARCUS Mérnöki Iroda Kft. 2040 Budaörs, Kikelet u. 3.	Szakági tervező: KÖZMŰTERV 2006 Mérnöki, Tervező Kft. 1221 Budapest, Germu u. 128.	Rajzszám: CS-06
Megbízó: Budapesti Közlekedési Zrt. 1980 Budapest Akácfa u. 15.		
Tárgy: Nagykörúti villamos vonal déli szakaszának átépítése 3. ütem (6-os villamos viszonylat Móricz Zs. körtér végállomás - Karinthy Frigyes út)		Tervszám: 547-1_2
Munkarész: HELYSZÍNRAJZ ÉS GENPLAN I.		Méretarány: 1:250
		Dátum: 2020. február hó
		Kiviteli terv
Tervező: Almási Géza	Szakági tervező: Szalgyi Zoltán 01-9634 VZ-TEL	Ellenőr: Hold Géza 01-5291 VZ-TEL
		Ügyvezető: Simon György