
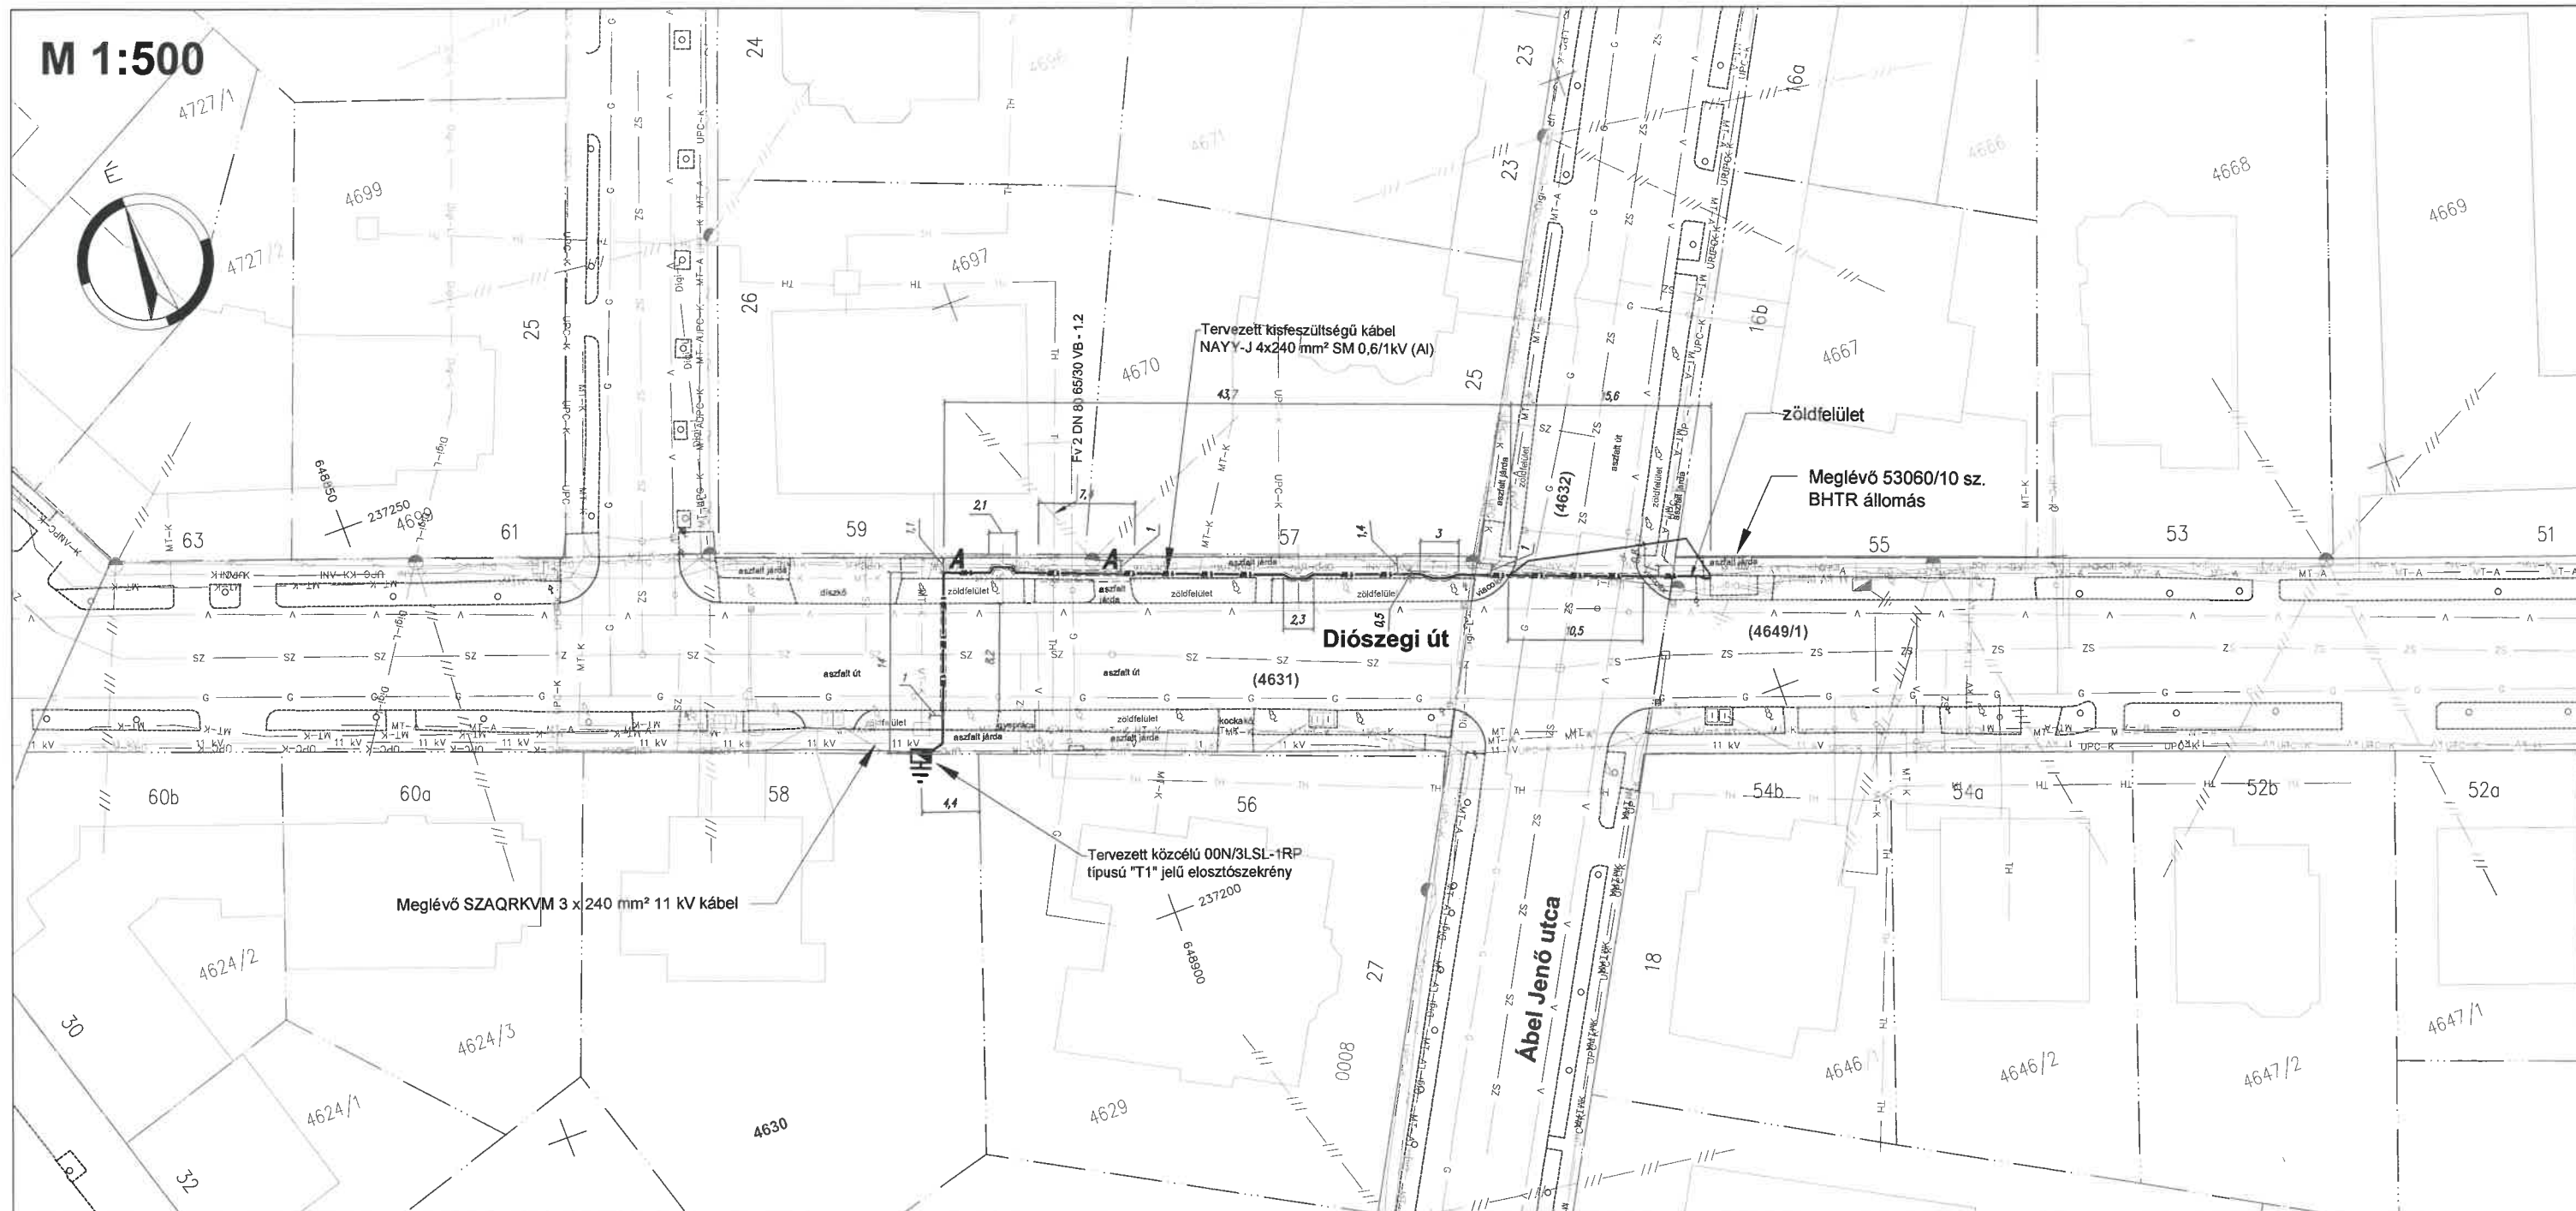


M 1:500

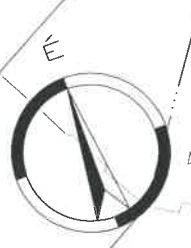

**Jelmagyarázat**

- 1 kV — 1 kV — : Tervezett kisfeszültségű földkábel
- — — — — : Tervezett védőcső
- 1 kV — 1 kV — : Meglévő kisfeszültségű földkábel
- — — — — : Meglévő kisfesz. kötegelt légvezeték
- /// /// /// : Meglévő 3F légvez. csatlakozó
- V — V — : Vízvezeték
- SZ — SZ — : Szennyvíz, csatorna
- G — G — : Gázvezeték
- TH — TH — : Távhő
- Digi-L — Digi-L — : Digi távközlési légvezeték
- Digi-K — Digi-K — : Digi távközlési földkábel
- MT-A — MT-A — : Telekom távközlési alépítmény
- — — — — : Kerítésvonal - lábazatos
- — — — — : Földrészlet határ
- : BHTR állomás
- : Szekrény
- : Betonszlop
- : Tűzcsap, föld alatt

**Megjegyzés**

- Az úttestet vágással keresztezzük, a nyomvonal többi szakaszán a kábeleket 0,6 m mélyen, homokágyban jelzőszalaggal kell fektetni, a meglévő kábelektől térköztartóval elválasztva.
- Meglévő közművek mellett kábelárok ásás kézi erővel történhet, kábelárok ásó gép alkalmazása tilos!
- Kábelfektetésnél az MSZ 13207 előírásait be kell tartani.
- Az érintésvédelem módja kisfeszültségen nullázás, közepfeszültségen védőföldelés.
- A kábelekre a közműkeresztesésnél és a jelölt helyeken védőcsövet kell húzni.
- Az érintett közműszolgáltatóktól a kivitelezés idejére szakfelügyeletet kell kérni, kivitelezés során a közműnyilatkozatban foglaltak betartása kötelező!
- A kivitelezés csak érvényes engedélyek birtokában kezdhető meg.
- A meglévő földkábeles csatlakozóvezetékek nyomvonala tájékoztató jellegű, pontosan nem ismert!

Építendő földkábel típusa: NAYY-J 4x240 mm² SM 0,6/1 kV-os földkábel  
 Nyomvonalhossz: 75 m  
 Védőcsőhossz: 33,5 m  
 Kábelhossz: 86 m  
 Átmérő: KPE Ø160

Vetület: EOV		Alapszint: Balti	
Felelős tervező: Armos Zoltán 13-15756	Tervező: Szabados Ervin Szabados Ervin	Munkaszám: CS-14412	Rajzszám: NYRV_CS-14412_Budapest
Nyomvonal hossza: 75 m	Budapest XI. Diószegi út 58. (4630 hrsz.) alatti ingatlan villamosenergia-ellátása		
Lépték: 1:500	Megbízó: elmű hálózat 1132 Budapest Váci út 72-74.		
Rajz megnevezése: Nyomvonalrajz			
Dátum: 2020. március 12.			