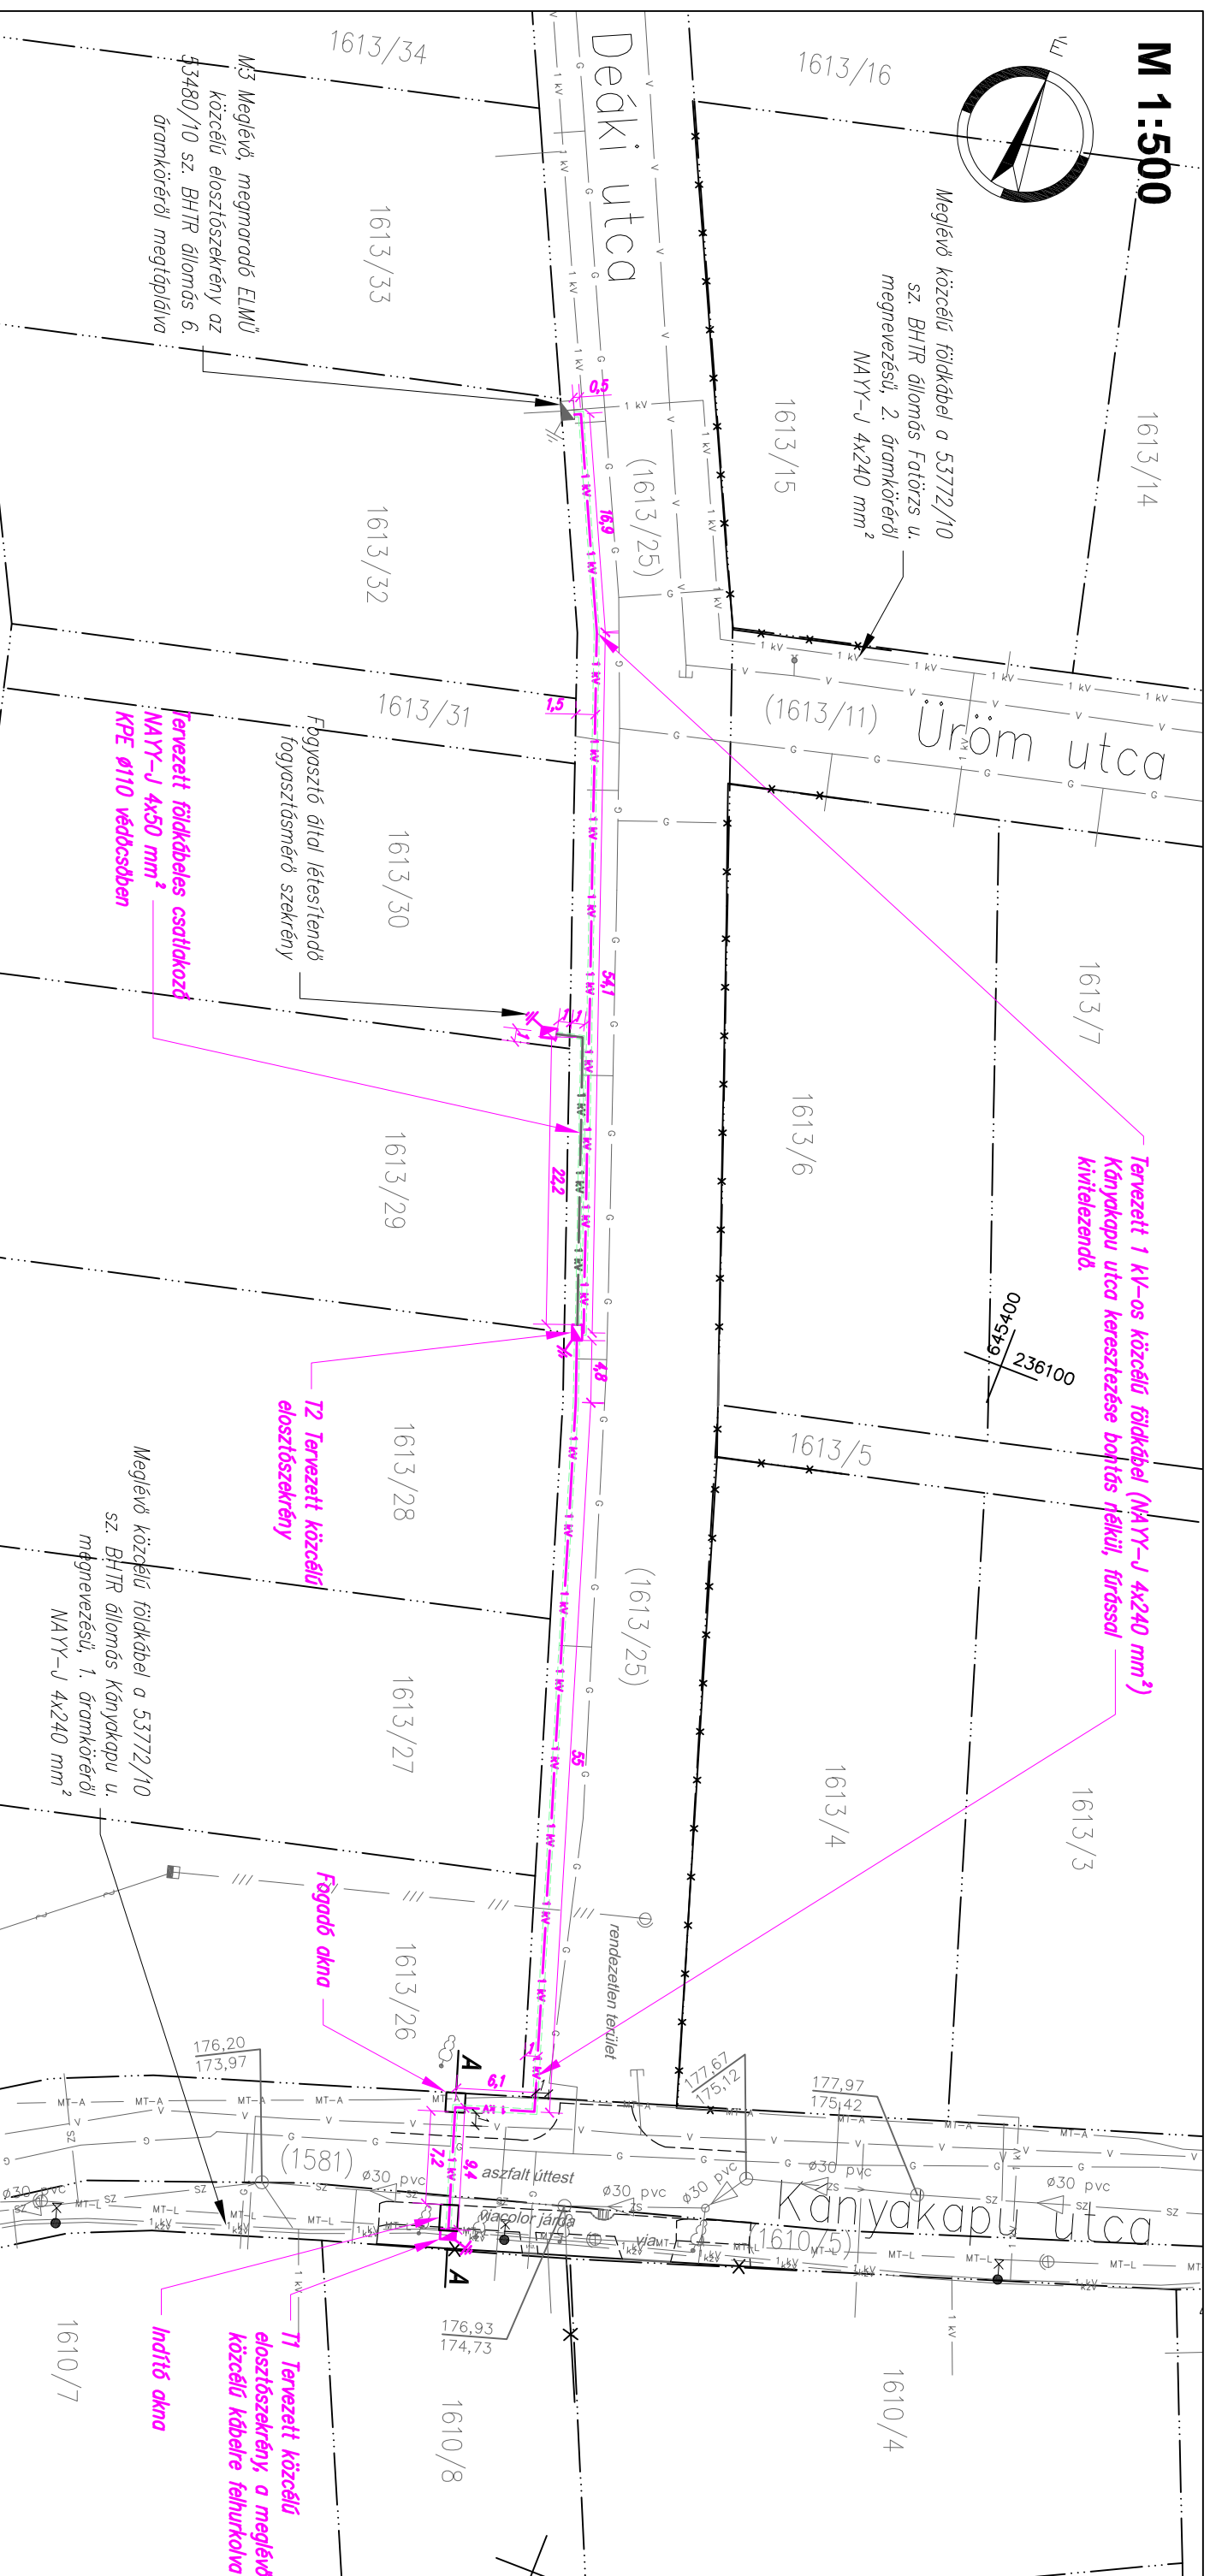
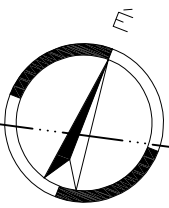


**M 1:500**

## Jelmagyarázat

- : Tervezett kisteszültségű földkábél
- : Tervezett földkábéles csatlakozó
- : Tervezett védőcső
- : Meglévő kisteszültségű földkábél
- : Meglévő földkábéles csatlakozó
- : Meglévő kistesz. kötegelt légvezeték
- : Meglévő 3F légvez. csatlakozó
- : Közvilágítási földkábél
- : Vízvezeték
- : Szennyvíz. csatlakozó
- : Gázvezeték
- : Telekom távközlési alaplíniák
- : Telekom távközlési légvezeték
- : Szekrény
- : Acél lámpaoszlop

## Megjegyzés

- Az úttestet fűrésszel keresztezzük, a nyomvonal többi szakaszán a kábeleket a terület rendezetlensége miatt 1 m mélyen, homokágyban jelzőszalaggal kell fektetni, a meglévő kábelektől térköztartóval elválasztva.
- Meglévő közmvűvek mellett kábelárók ásás kézi erővel történhet, kábelárók áso gép alkalmazása tilos!
- Kábeltekertésnél az MSZ 13207 előírásait be kell tartani.
- Az érintésvédelem módja kisteszültségen nullázás, középfeszültségen védőföldelés.
- A kábelekre a közmvűkeresztezésnél és a jelölt helyeken védőcsövet kell húzni.
- Az érintett közmvűszolgáltatóktól a kivitelezés idejére szakfelügyeletet kell kérni, kivitelezés során a közmvűnyilatkozatban foglaltak betartása kötelező!
- A kivitelezés csak érvényes engedélyek birtokában kezdhető meg.
- A meglévő földkábéles csatlakozóvezetékek nyomvonala tájékoztató jellegű, pontosan nem ismert!
- A nyomvonalat külterületen a rajzon feltüntetett helyeken kábeljelzőkövekkel kell megjelölni.
- Ez a terv az ELMŰ Hálózati Kft. szellemi tulajdona, amelynek védelmét jogszabály biztosítja.

Építendő földkábél típusa: NAYY-J 4x240 mm<sup>2</sup> SM 0,6/1 kV-os földkábél

Nyomvonalhossz: 147 m

Védőcsőhossz: 7,2 + 139,8 m

Kábelhossz: 160 m

Átmérő: KPE Ø160 (fűrés) + KPE Ø160 (nyílárkos)

Terület: EO V

Alapszint: Balfi

Munka címe: Budapest XI., Deáki utca 1613/30 hrsz. szám alatti ingatlan villamosenergia-ellátása

Munkaszám: CS-19482

Dátum: 2020. november

Rajz megnevezése: Nyomvonalrajz

Lépték: 1:500

Felelős tervező: Amos Zoltán

Tervező: Árvay-Ádám

Megbízó:

# elmű hálózat

1132 Budapest Váci út 72-74.