



**M 1:500**

1599/2

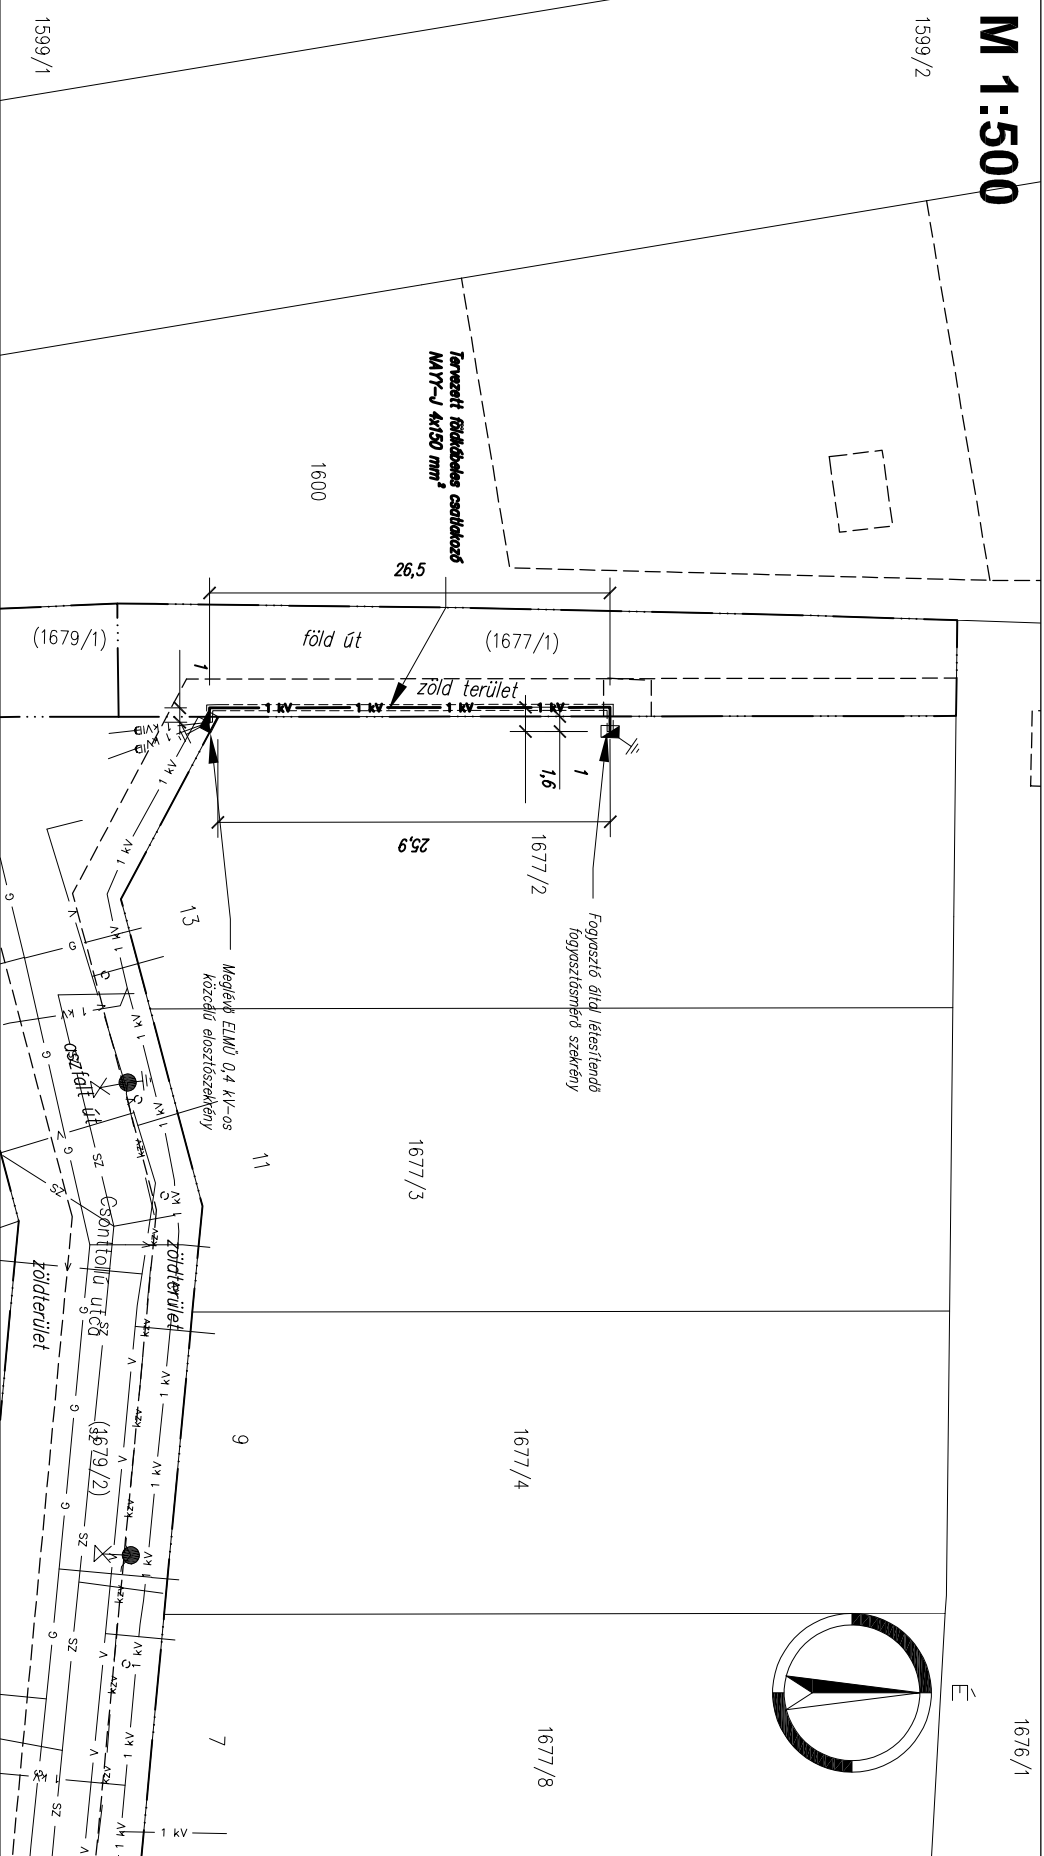


1676/1

É

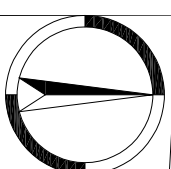**M 1:250**

1599/1

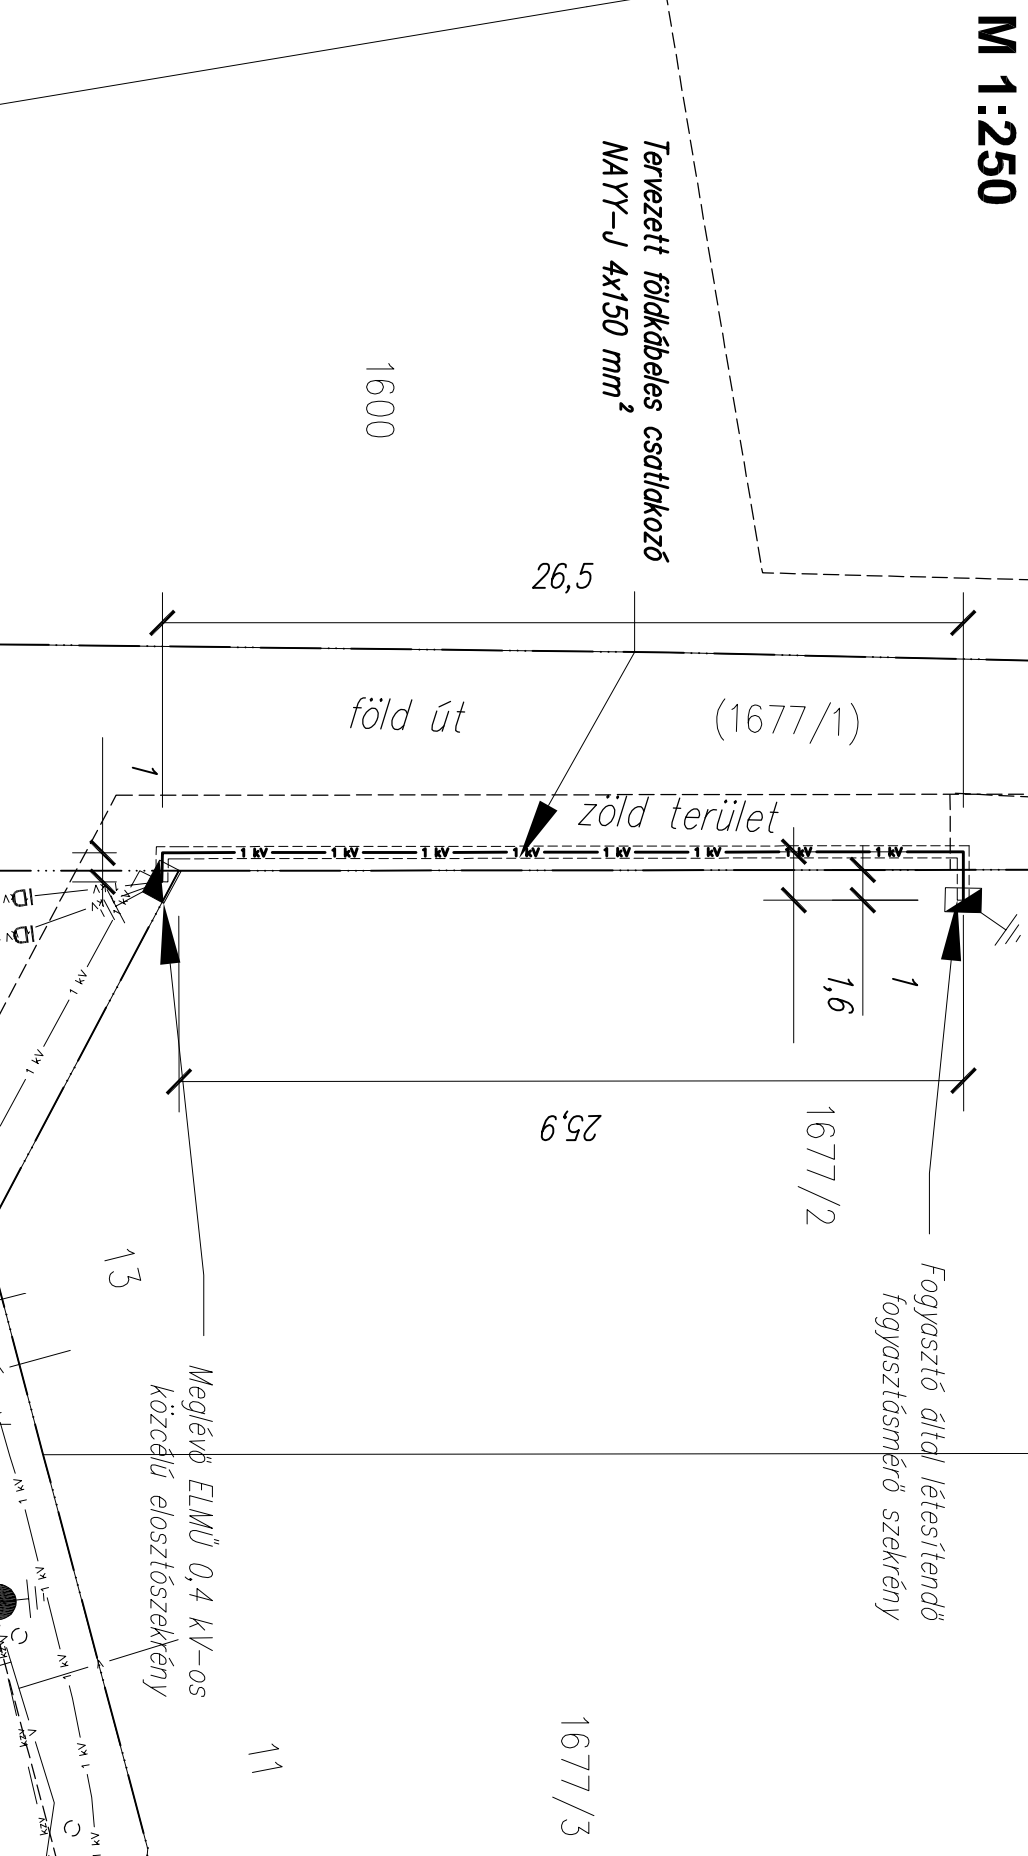

## Jelmagyarázat

.....	: Földrésztlet határ
-----	: Burkolatszél
——— 1 W ——— 1 W ———	: Tervezett földkábeles csatlakozó
[-----]	: Tervezett védőcső
——— 1 kV ——— 1 kV ———	: Meglévő kisfeszültségű földkábel
——— 1 kV ——— 1 kV ———	: Meglévő földkábeles csatlakozó
——— k2V ——— k2V ———	: Közvilágítási földkábel
V ——— V ———	: Vízvezeték
SZ ——— SZ ———	: Szennyvíz, csatorna
○ ——— ○ ———	: Gázvezeték
⚡	: Szekrény
● ×	: Acél lámpaoszlop
⊥	: Földelés

Építendő földkábel típusa: NAYY-J 4x150 mm<sup>2</sup> SM 0,6/1 kV-os földkábel  
 Nyomvonalhossz: 29,1 m Kábelhossz: 33 m  
 Védőcsőhossz: 29,1 m Átmérő: KPE Ø160

## Megjegyzés

- A nyomvonal többi szakaszán a kábeleket 0,6 m mélyen, homokágyban jelzőszalaggal kell fektetni, a meglévő kábelektől térközartóval elválasztva.
- Meglévő közművek mellett kábelárok ásás kézi erővel történhet, kábelárok ásó gép alkalmazása tilos!
- Kábeltekertésnél az MSZ 13207 előírásait be kell tartani.
- Az érintésvédelem módja kisfeszültségen nullázás, középfeszültségen védőföldelés.
- A kábelekre a közműkeresztesésnél és a jelölt helyeken védőcsövet kell húzni.
- Az érintett közműszolgáltatóktól a kivitelezés idejére szakfelügyeletet kell kérni, kivitelezés során a közműnyilatkozatban foglaltak betartása kötelező!
- A kivitelezés csak érvényes engedélyek birtokában kezdhető meg.
- A meglévő földkábeles csatlakozóvezetékek nyomvonala tájékoztató jellegű, pontosan nem ismert!
- A nyomvonalat kiterületen a rajzon felüntetett helyeken kábeljelzőkötővel kell megjelölni.
- Ez a terv az ELMŰ Hálózati Kft. szellemi tulajdona, amelynek védelmét jogszabály biztosítja.

Vetület: EO V Alapszint: Baitli

Felelős tervező: Freiler Zsolt 01-15361	Tervező: Kicska Zsanett	Munkaszám: 200721	Rajzsám: NYR-csatl_200721_Budapest
Nyomvonal hossza: 29,1 m	Budapest XI. Kerület, Csontollú utca 13. (1677/2 hrsz.) alatti ingatlan villamosenergia-ellátása		
Lépték: 1:500; 1:250	Megbízó: elmű hálózat		
Rajz megnevezése: Nyomvonalrajz	1132 Budapest Váci út 72-74.		
Dátum: 2020. Május			