


FELMÉRÉSI ALAPRAJZ / M=1:100
 1118 Budapest, Ménesi út 82. (4936 hrsz.) tetőtér
 2019. szeptember 11.

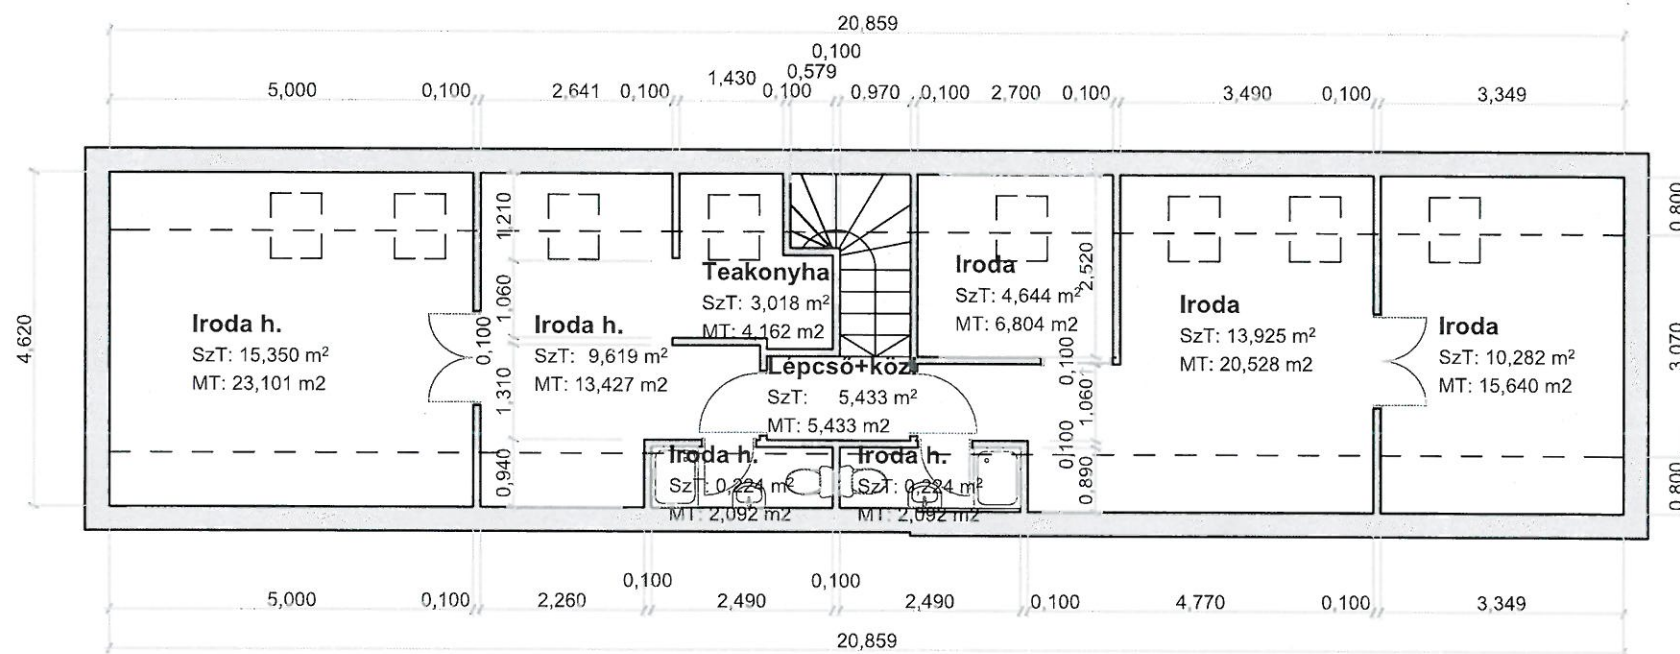

Tetőtéri alapterület
 1,90 m felett: 62,719 m²
 1,90 m alatt: 30,560 m²
 összesen: 93,279 m²

78 m²