





M 1:500

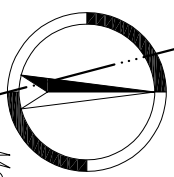

Meglévő kifestültcsügű földkábel
NAVY-J 4x240 mm²

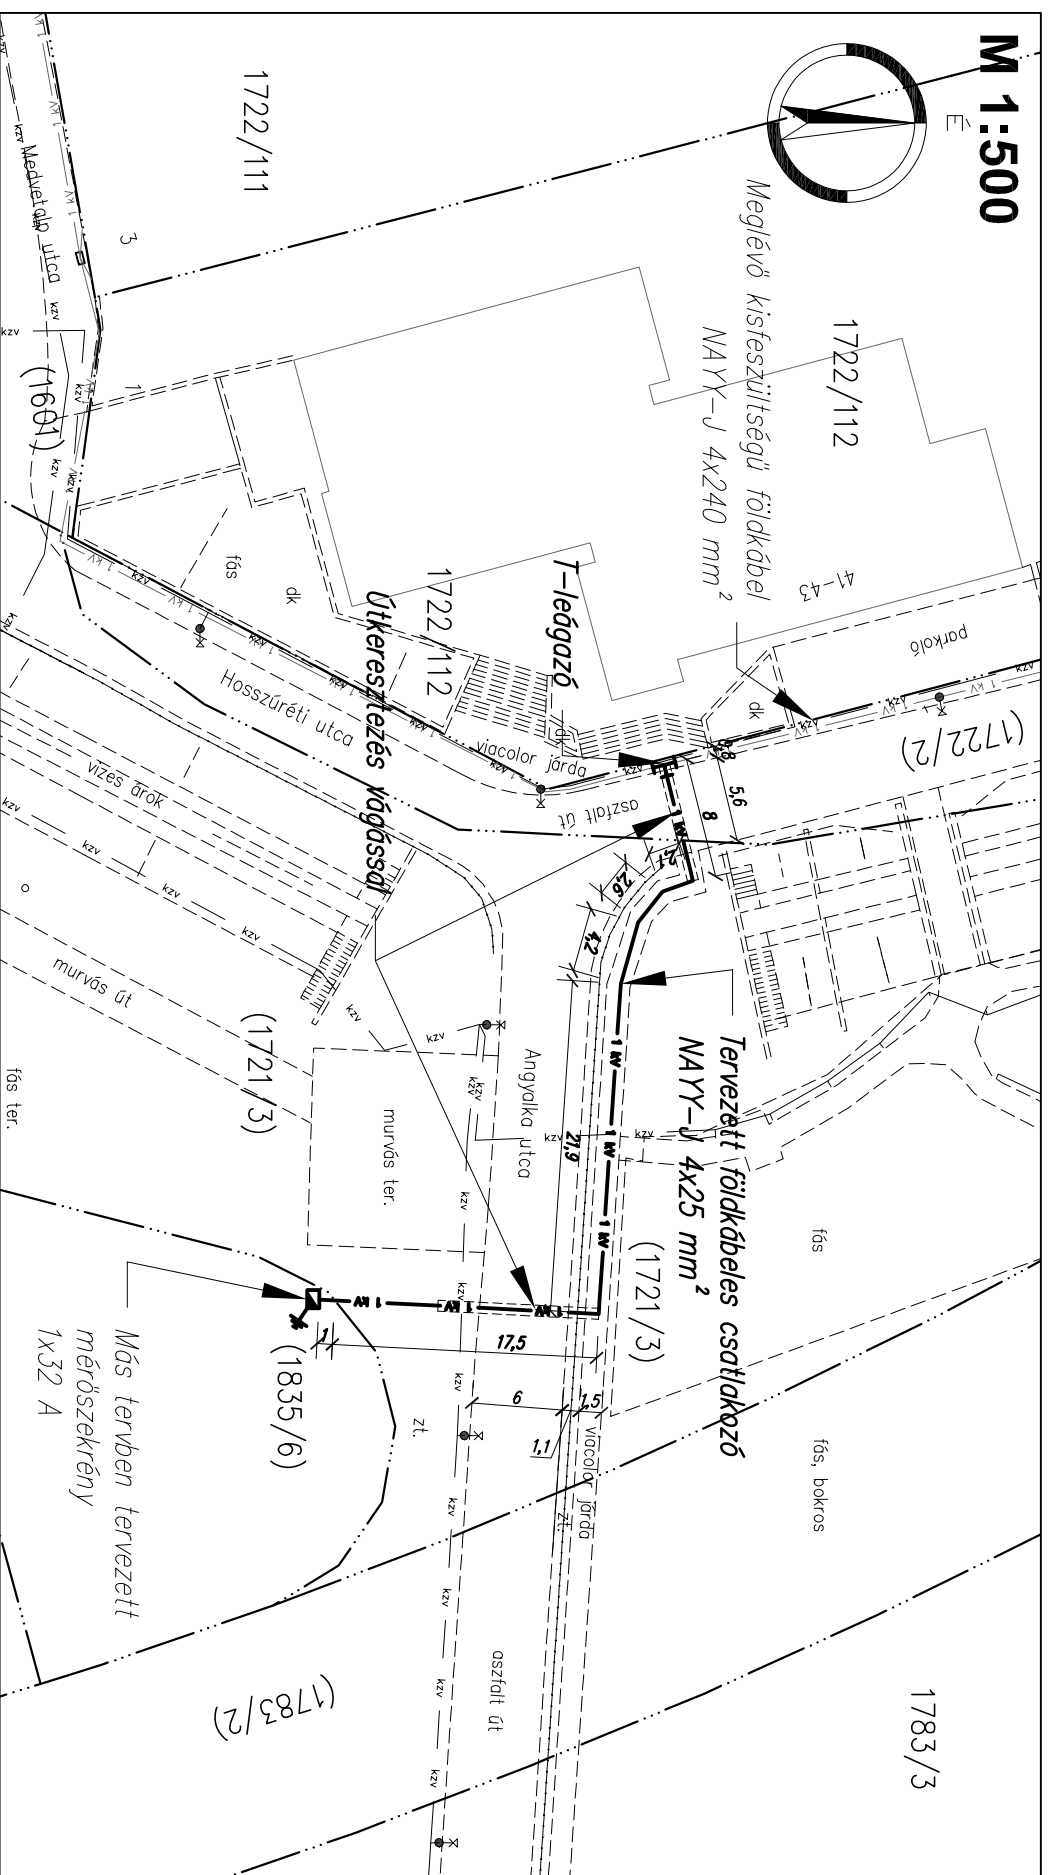

M 1:250

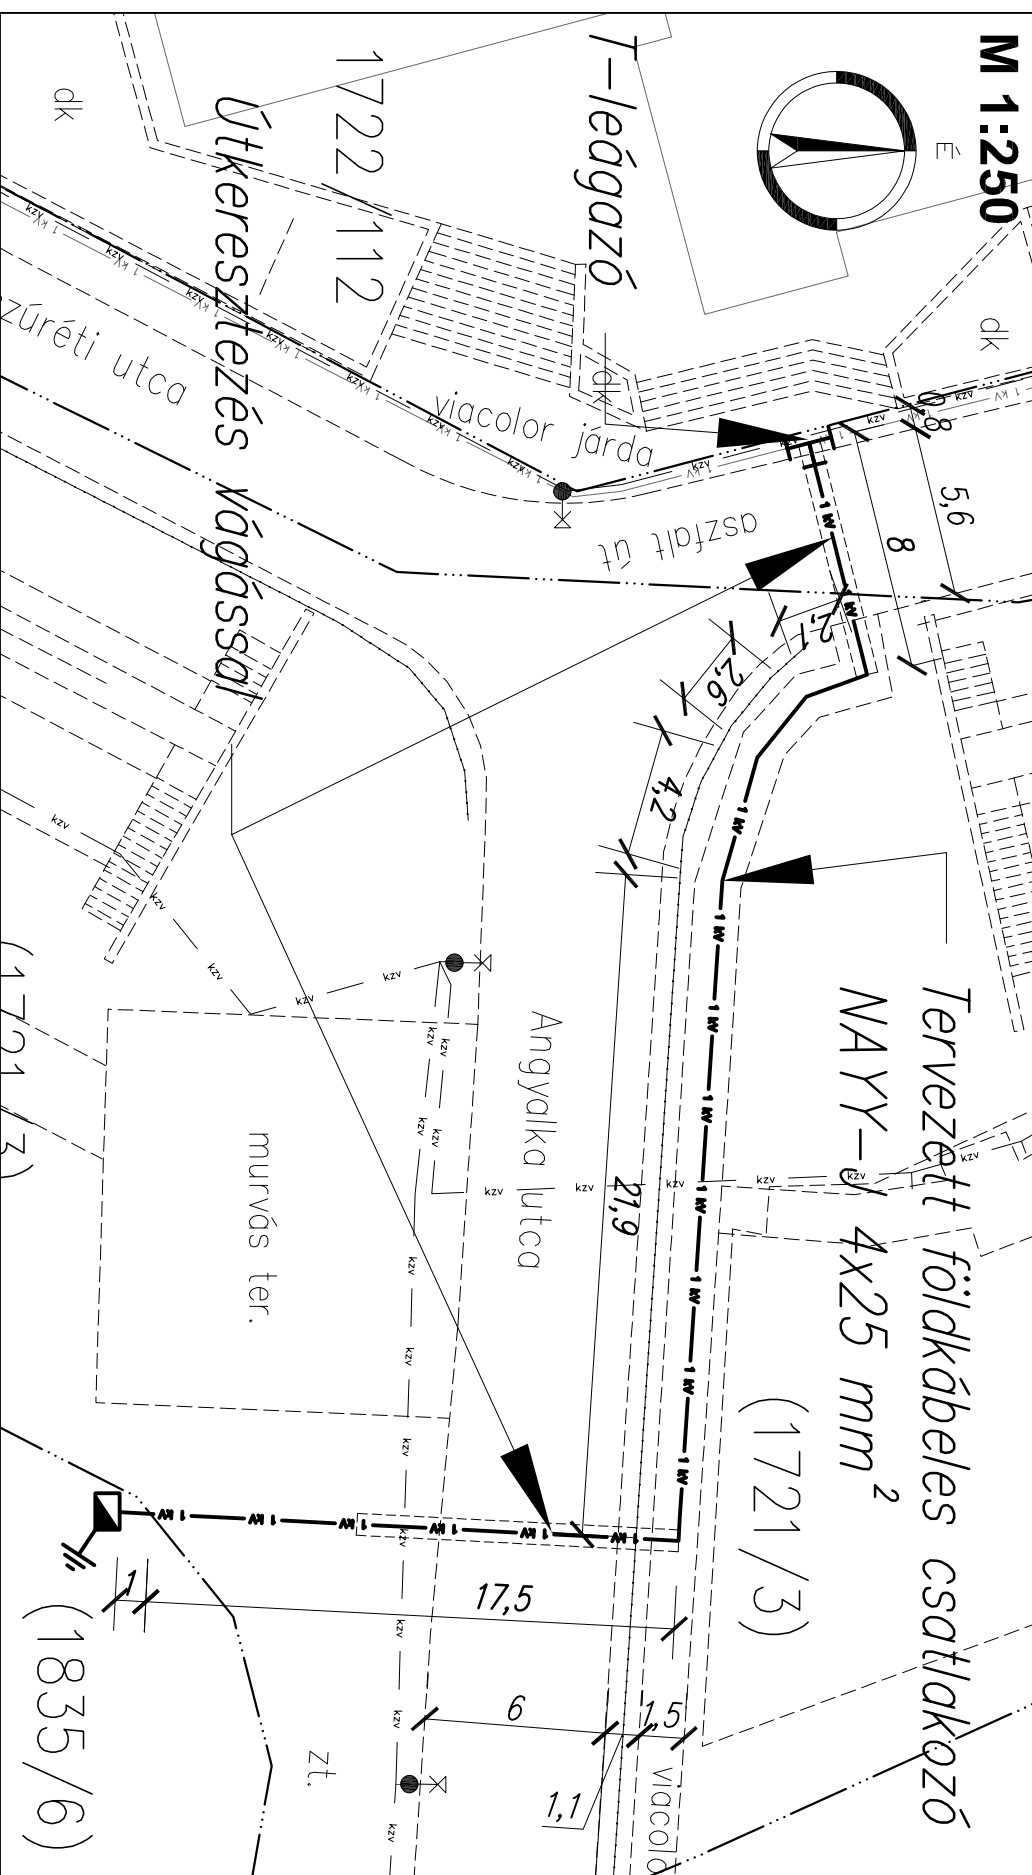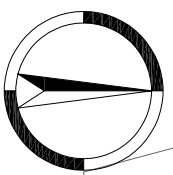

Jelmagyarázat

	: Tervezett földkábeles csatlakozó
	: Tervezett védőcső
	: Meglévő kifestültcsügű földkábel
	: Közvilágítási földkábel
	: Vízvezeték
	: Gázvezeték
	: Földrészlet határ
	: Burkolatszél
	: Kerítésvonal - lábazatos
	: Szekrény
	: Acél lámpaoszlop
	: Kábel elágazó

Építendő földkábel típusa: NAVY-J 4x25 mm² RE 0,6/1 kV-os földkábel
 Nyomvonalhossz: 58 m Kábelhossz: 61 m
 Védőcsőhossz: 19 m Átmérő: KPE Ø160 (nyílárkos)

Megjegyzés

- Az úttestet vágással kereszteljük, a nyomvonal többi szakaszán a kábeleket 0,6 mélyen, homokágyban jelezszalaggal kell fektetni, a meglévő kábelektől térköztartóval elválasztva.
- Meglévő közművek mellett kábelárók ásás kézi erővel történhet kábelárók ásó gép alkalmazása tilos!
- Kábelfektetésnél az MSZ 13207 előírásait be kell tartani.
- Az érintésvédelem módja kifestültcsügű nullázás, középfeszültségen védőföldelés.
- A kábelekre a közműkeresztesésnél és a jelölt helyeken védőcsövet kell húzni.
- Az érintett közműszolgáltatóktól a kivitelezés idejére szakfelügyeletet kell kérni, kivitelezés során a közműnyilatkozatban foglaltak betartása kötelező!
- A kivitelezés csak érvényes engedélyek birtokában kezdhető meg.
- A meglévő földkábeles csatlakozóvezetékek nyomvonala tájékoztató jellegű, pontosan nem ismert!
- A nyomvonalat külterületen a rajzon feltüntetett helyeken kábeljelzőkövekkel kell megjelölni.
- Ez a terv az ELMŰ Hálózati Kft. szellemi tulajdona, amelynek védelmét jogszabály biztosítja.

Vetület: EO V Alapszint: Balfi

Munka címe: Budapest XI, Hosszúréti út (1835/6 hrsz.) villamosenergia-ellátása

Munkaszám: 210034	Dátum: 2021.január	Rajz megnevezése: Nyomvonalrajz	Rajzsorszám: NVRV_210034	Lépték: 1:500; 1:250
Felelős tervező: Amos Zoltán 13-15756	Tervező: Bernáth Viktor	Megbízó:		

elmű hálózat

1132 Budapest Váci út 72-74.

elmű hálózat

**Budapest Főváros XI. kerület Újbuda
Önkormányzata**
1518 Budapest, Pf. 10.

ELMŰ Hálózati Kft.
Üzemviteli osztály
Tervező üzem
Levélcím: 1399 Budapest Pf. 673.

Ügyintéző: Bernáth Viktor
Tel.: 238-3563
Fax: 06 1/238-3176
E-mail: viktor.bernath@elmu.hu
Ikt. szám: 132/2021/BV/210034

Tárgy: Budapest XI. Hosszúréti út 41-43 HRSZ: 1835/6 villamosenergia-ellátása

Tisztelt Címzett!

Társaságunk elkészítette a tárgyi kiviteli terveket (Munkaszám: 210034). Kérjük, hogy a mellékelt tervdokumentációk alapján a Hosszúréti út érintett szakaszára (1722/2 , 1721/3 hrsz.) tulajdonosi és közútkezelői hozzájárulást adni szíveskedjenek.

Közreműködésüket megköszönve, üdvözlettel:

Bernáth Viktor
Tervező

Budapest, 2021.01.15

Melléklet:

- Tervdokumentáció

Tárgy: Budapest, XI. ker. Mesterházi utca vízrekonstrukciós munkálataihoz kapcsolódó téli munkavégzési tilalom alóli felmentés kérelem

Előterjesztő: Büki László

Készítette: Máté-Tóth Anita
Ellenőrizte: Kádi Gergely

Tisztelt Képviselő-testület!

A Pulzus Plusz Kft. kérelemmel fordult hivatalunkhoz, melyben a Budapest, XI. ker. Mesterházi utca vízrekonstrukció kivitelezéséhez felmentést kér a téli munkavégzési tilalom alól. A munkálatok a tervek szerint az útpálya szegélyét érinti.

Kérem a mellékelt határozati javaslat elfogadását.

Budapest, 2021. február 3.

dr. László Imre
polgármester megbízásából:



Büki László
igazgató

5

.../2021. (... ..) XI.ÖK Polgármesteri határozat


Budapest Főváros XI. Kerület Újbuda Polgármestere a katasztrófavédelemről és a hozzá kapcsolódó egyes törvények módosításáról szóló 2011. évi CXXVIII. törvény 46. § (4) bekezdése alapján, a veszélyhelyzet kihirdetéséről szóló 478/2020. (XI.3.) Korm. rendeletre való hivatkozással, a Képviselő-testület hatáskörében eljárva úgy határozott, hogy a Pulzus Plusz Kft. (1112 Budapest, Repülőtéri út 4.) részére a **Budapest XI. ker., Mesterházi utca vízrekonstrukciós munkáihoz** felmentést ad a téli munkavégzési tilalom alól 2021. március 1-ig azzal a feltétellel, hogy a kivitelezés csak megfelelő időjárási körülmények esetén végezhető el.

A kivitelezés megkezdése előtt munkakezdési kezelői hozzájárulást kell kérni Városgazdálkodási Igazgatóságunktól, aki a burkolatok helyreállítására vonatkozó kikötéseket Budapest Főváros XI. Kerület Újbuda Önkormányzata 41/2015. (VI. 29.) XI. ÖK sz. rendelet figyelembevételével fogja előírni.

Határidő: 2021. március 31.

Felelős: dr. László Imre polgármester



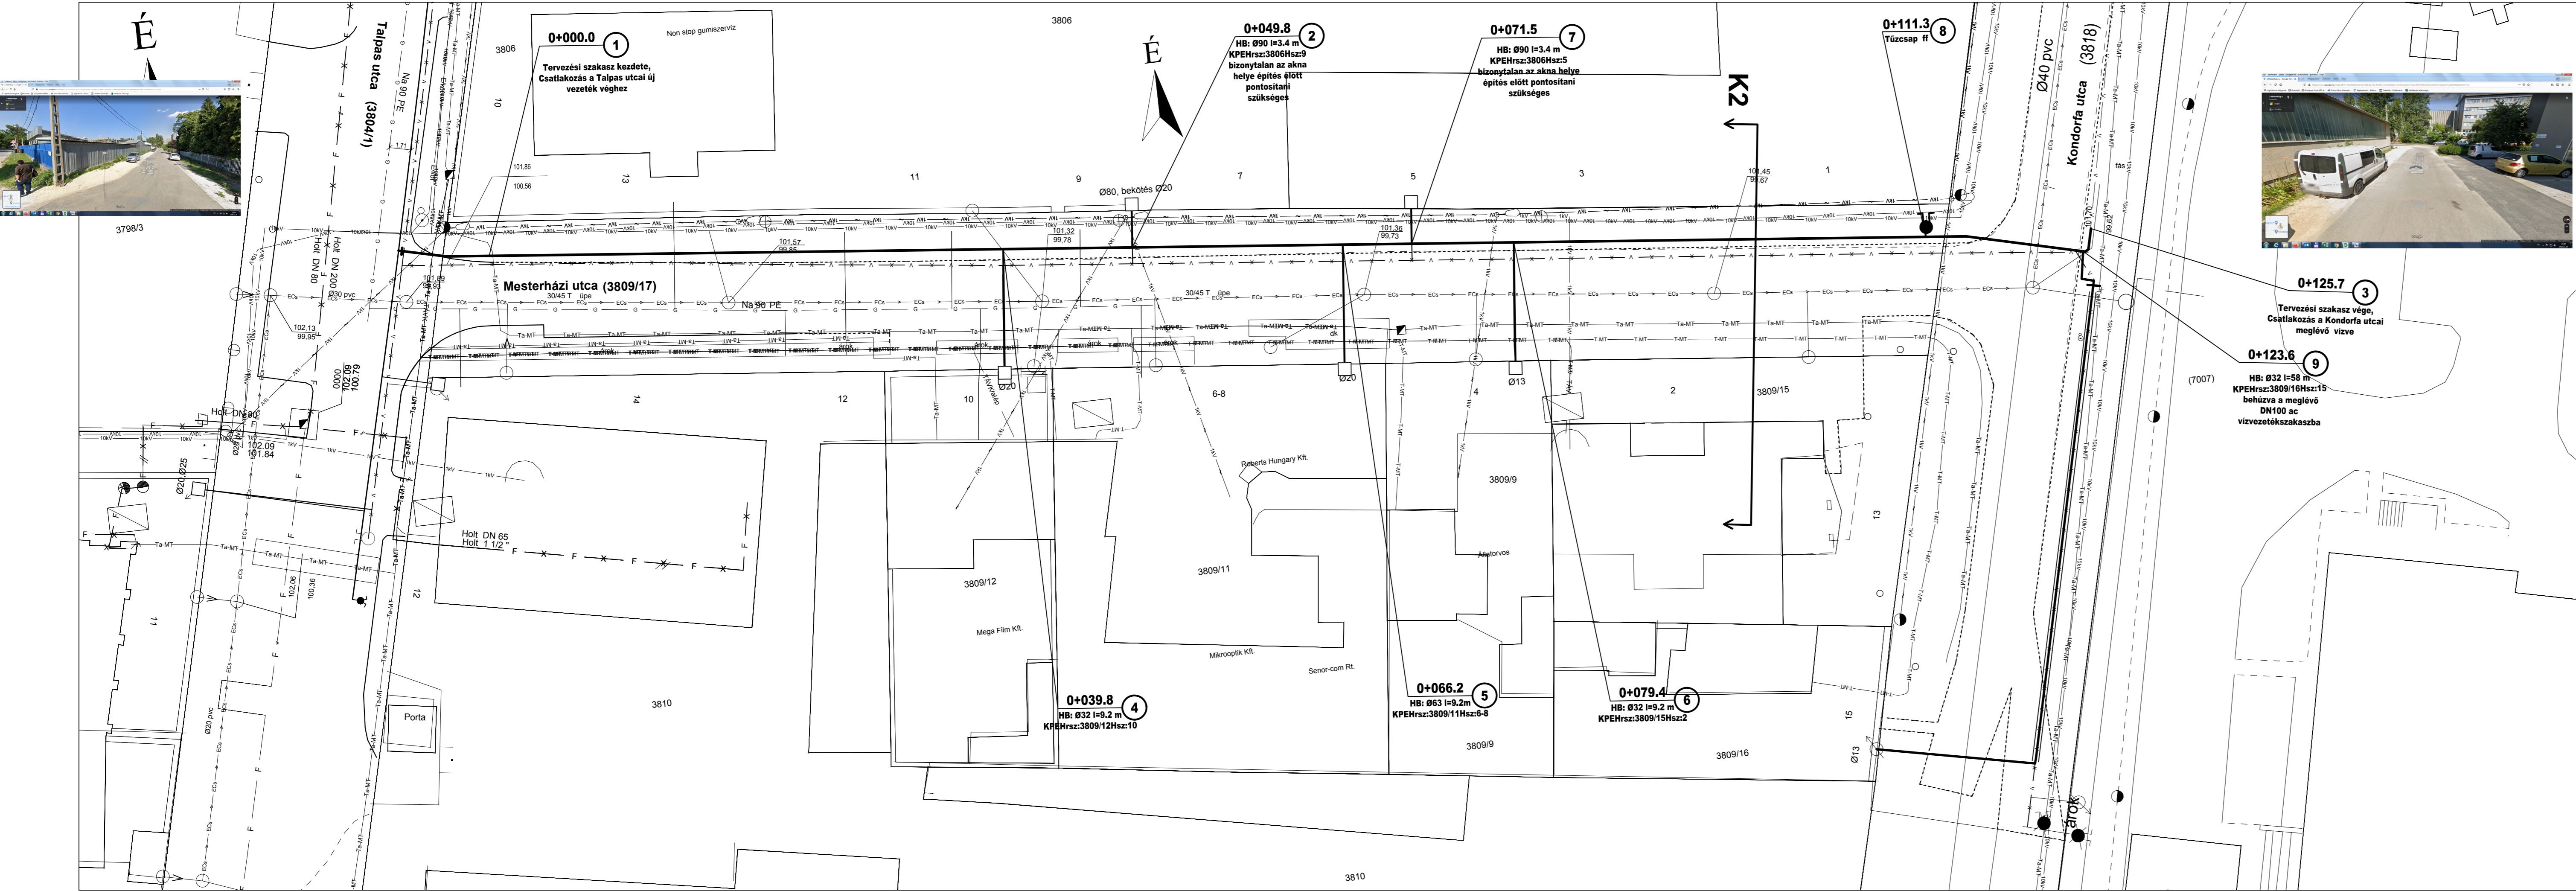

JELMAGYARÁZAT

	Csomópont
	Tervezett vízvezeték
	Tervezett vízbekötés
	Meglévő vízvezeték
	Kiváltandó vízbekötés
	Meglévő gázvezeték
	Meglévő egyesített csatorna
	Meglévő Telekom földkábel
	Meglévő Telekom aléptmény
	Meglévő MVMnet kábel
	Meglévő ELMŰ KIF - 1 kV
	Meglévő ELMŰ KÖF - 10 kV
	Meglévő ELMŰ KIF - 1 kV - légkábel
	Meglévő ELMŰ Közelvilágítás - 1 kV

Épül összesen:

Tervezett vízvezeték	D110 KPE	126 fm
Tűzcsap f.f.	D90 KPE	1 db 1,5 fm
Házi bekötés	D32 KPE	3 db L= 77 fm
Házi bekötés	D63 KPE	1 db L= 10fm
Házi bekötés	D90 KPE	2 db L= 7 fm

Általános megjegyzés:

A terven feltüntetett meglévő közművek adatai tájékoztató jellegűek. A kivitelezés megkezdése előtt a tényleges közműhelyzetről helyszíni feltárással kell meggyőződni. Az érintett szolgáltatók szakfelületelet minden esetben meg kell kérni és a tervre vonatkozó nyilatkozatukat figyelembe kell venni. Az egyéb engedélyekben foglaltakat maradéktalanul be kell tartani.

Jelen terv a kapcsolódó tervdokumentációkkal együtt kezelendő.

A tervben feltüntetett magasságok Balti alapszintre vonatkoznak.

A helyszínrajz EOv helyes, és a feltüntetett koordináták alapján a nyomvonal kitűzhető. A feltüntetett EOv koordináták az ábrázolt, az illetékes közműszolgáltatóktól adatszolgáltatásként beszerzett, de egyes helyeken feltárással pontosított közműhelyzethez tartoznak. Ha az építéskori közműfeltárással eltér az ábrázolt közműfelrendezéstől, az a tervezett koordináták változását vonhatja maga után.

Fővárosi Vízművek Zrt. Mérnökszolgálati osztály - Tervezési csoport Budapest XIII., Váci út 182 Postacím: 1397 Budapest, Pf. 512 T +36-1-465-2400 · W www.vizmuvek.hu		
Budapest, XI. kerület Mesterházi utca (Talpas utca - Kondorfa utca) vízvezeték rekonstrukciója		
Kivitelezési terv		Munkaszám: FV-36/2019
Részletes helyszínrajz		Rajzszám: T-02
Tervezési csoportvezető: Kiss György	Vezető tervező: Jenei Attila	Méretarány: M = 1:250
Tervező: Tamás Anikó		Dátum: 2020. február
Ez a terv a FŐVÁROSI VÍZMŰVEK ZRT. szellemi tulajdona.		



PULZUS + Kft.

Cím: 1112. Budapest, Repülőtéri út 4. (volt: Kőérberki út 16.)

Tel: 06-1/249-95-11 ; 249-95-12 Fax: 06-1/249-95-15

e-mail: info@pulzuspluszkft.hu



MSZ EN ISO 9001:2015

MSZ EN ISO 14001:2015

BS OHSAS 18001:2007

Budapest Főváros XI. kerület Újbuda Önkormányzata

Tárgy: Téli munkavégzési tilalom alóli felmentési kérelem

Tisztelt Önkormányzat!

Társaságunk a Fővárosi Vízművek Zrt.-vel közbeszerzési eljárás után szerződést kötött a XI. kerület Mesterházi utcai vízvezeték felújítására.

A munkát a vezeték rossz műszaki állapota miatt szeretnénk már e hónapban elvégezni, a biztonságos vízellátás érdekében.

A kiviteli terv szerint a vezetéket nem az útburkolat alá, hanem az útpadkában kell megépíteni, 128m hosszban. Kizárólag a Kondorfa utcai kereszteződésben kell összesen 12m hosszban aszfaltburkolatot bontani.

Társaságunk természetesen vállalja, hogy az aszfaltburkolat helyreállítását követő garanciális bejárás után, amennyiben a kedvezőtlen időjárás miatt az aszfaltozás nem megfelelő minőségű lenne, 15 napon belül ismételten elvégezzük. (Erre egyébként a Vízművekkel kötött szerződés alapján is kötelesek vagyunk.)

A fentiek alapján kérjük, a téli munkavégzési tilalom alól felmentést adni szíveskedjenek.

Tisztelettel:

Pálffy Gábor

Pulzus + Kft.

Budapest, 2021. február 2.

PULZUS + KFT.
1112 Bp., Repülőtéri út 4.
Tel: 249-9511 Fax: 249-9515
Adósz.: 23370603-2-43
4.


Melléklet: Helyszínrajz

Budapest XI. ker.

Hrsz.: 4275/22, 4275/23

Allee Bevásárlóközpont átalakítások -2019-2020.-1

E1 költségvetési csoport, mozi fal

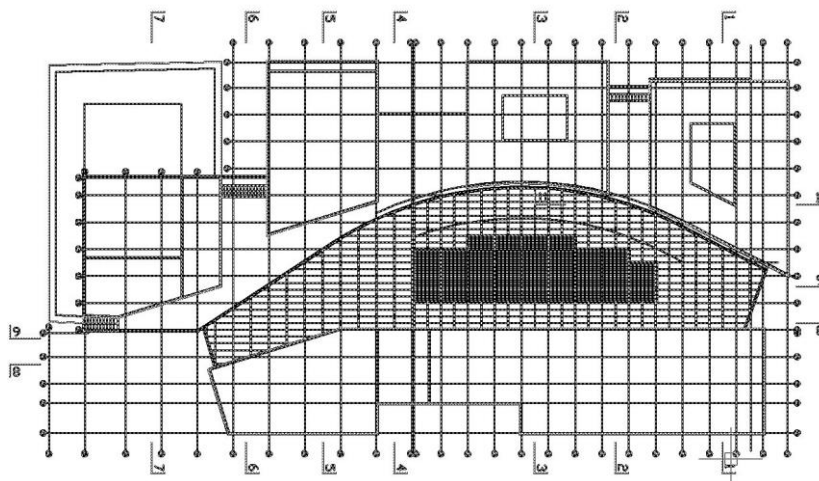

2020. március 3.

Megbízó:

ALLEE CENTER Kft.

1117 Budapest, Október huszonharmadika u.8-10.

Koncepcionális belsőépítész tervező:

MULTI Corporation / TTDesign

Gustav Mahlerlaan 1025, 1082 MK, Amsterdam

Generáltervező:

Finta és Társai építész Stúdió Kft.

1055 Budapest, Szent István krt. 11.

Szakági tervező:

SKS Terv Mérnökiroda Kft.

1145 Budapest, Columbus utca 24/A. 2. em. 2.