

X10/27/2021

VRG-VILL Bt.
2642 Nógrád, Jókai Mór utca 17.

Címzett: Budapest Főváros XI. Kerület Újbuda Önkormányzata
Címe: 1113 Budapest, Bocskai út 39-41.

Ügyintéző: Varga Zoltán
+3670 535 5934

Tárgy: Tulajdonosi és útkezelői hozzájárulás iránti kérelem
Terv cím: Budapest XI. ker. Szerémi út (Barázda u. 38. - hrsz. 3990/3) közcélú
kifeszültségű földkábel-szakasz bontása
Tervszám: VRG-T-2021-03
Beruházó: ELMŰ Hálózati Kft.
Tervező: VRG-VILL Bt.

Budapest Főváros XI. Kerület Újbuda Polgármesteri Hivatal Közös Kérelm. I.		
Iktatószám: X10-27-3/2021		
2021 FEBR 19.		
előszám:	megoldást:	előadó:
X10-27-3/	21.	M-T-A

Tisztelt Hivatal!

Társaságunk készíti **Budapest XI. ker. Szerémi út (Barázda u. 38. - hrsz. 3990/3) közcélú**
kifeszültségű földkábel-szakasz bontása terveit. ea

A mellékelt dokumentáció alapján kérjük **Budapest XI. ker. Barázda u. hrsz: 3993/12 hrsz-ra a bontásra vonatkozó tulajdonosi és útkezelői hozzájárulásukat** kiadni szíveskedjenek. Érdemi nyilatkozatukat jelen dokumentáció kézhezvételétől számított 15. napon belül, frásban szíveskedjenek megtenni a lentebb szereplő elérhetőségen.

Tisztelettel kérjük a bevont szakhatóságokat, hogy szakhatósági hozzájárulásukat a mellékelt nyomvonalrajz egy - eredeti keltezéssel, aláírással és bélyegzővel ellátott (VET 117. § 4. bek.) példányával az alábbi címre megküldeni szíveskedjen:

Név: VRG-VILL Bt.

Cím: 2642 Nógrád, Jókai Mór utca 17.

Melléklet: 1 pld. tervdokumentáció
1 pld. nyomvonalrajz


Nógrád, 2021. február 15.

Köszönettel:




Varga Zoltán



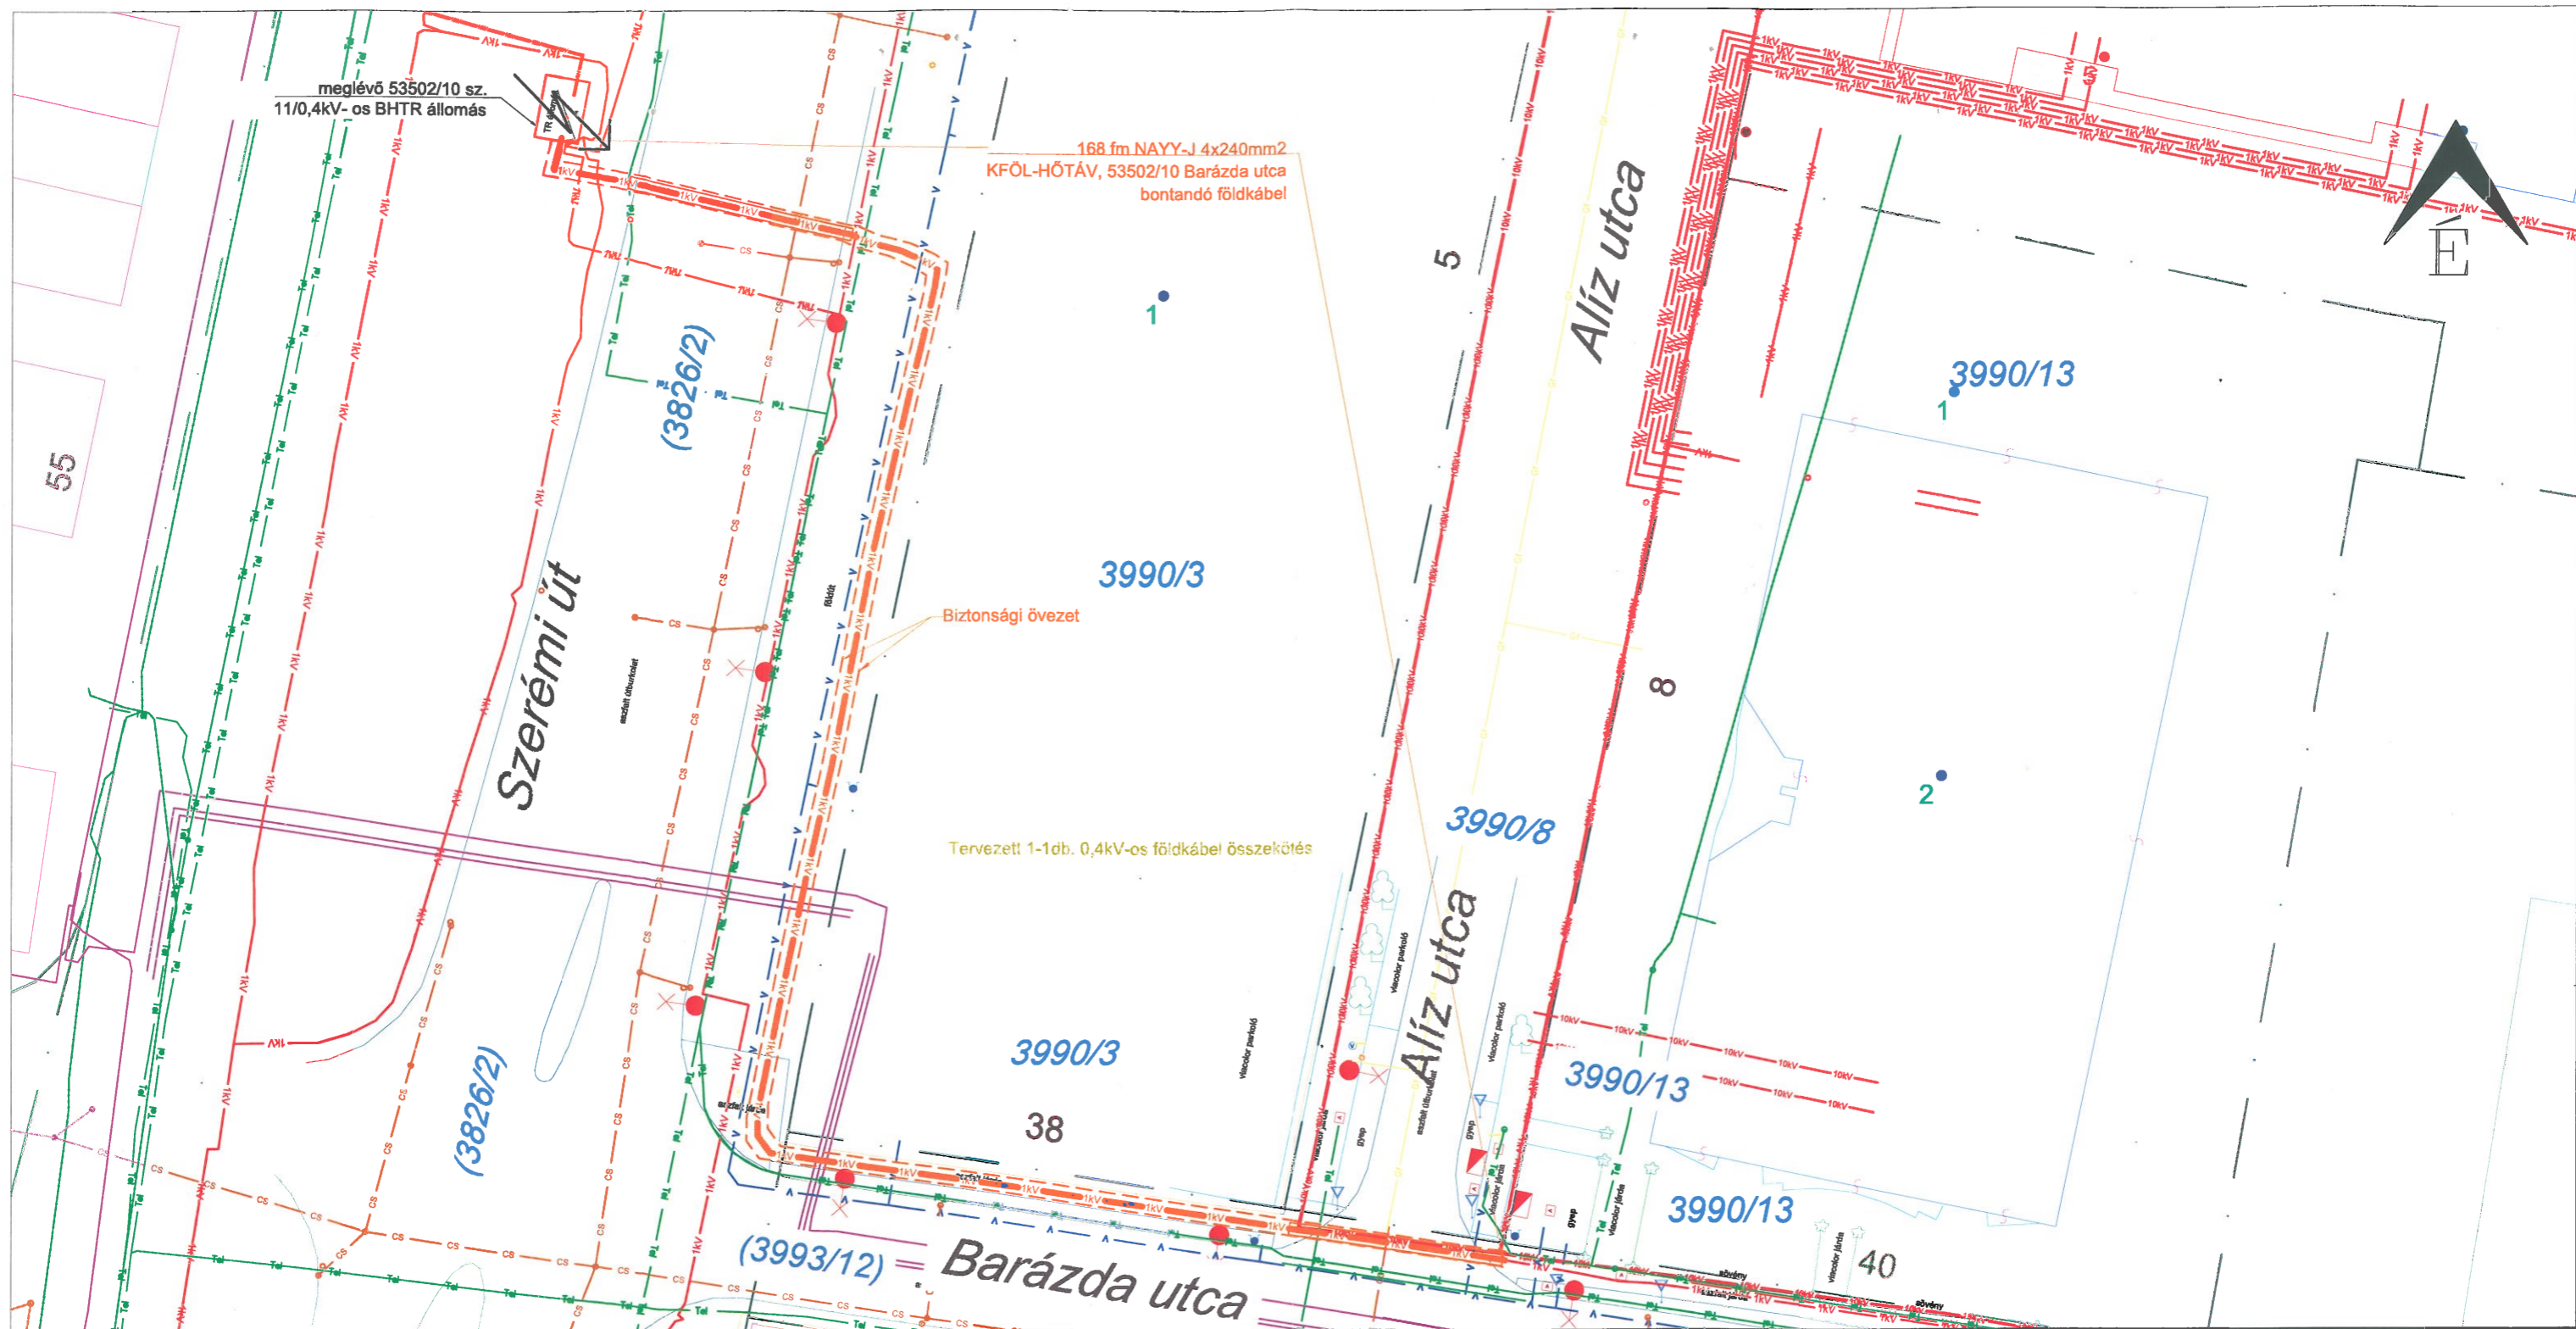

meglévő 53502/10 sz.
11/0,4kV-os BHTR állomás

168 fm NAYY-J 4x240mm²
KFÖL-HÓTÁV, 53502/10 Barázda utca
bontandó földkábel

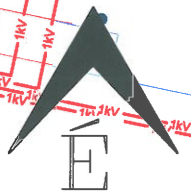

JELMAGYARÁZAT

- | | | | |
|--|---------------------------------------|--|---|
| | telekhatár | | meglévő 0,4 kV-os földönálló elektromosszekrény |
| | meglévő 0,4 kV-os földkábeles hálózat | | meglévő kandéláber |
| | meglévő 11 kV-os földkábeles hálózat | | meglévő 11/0,4 kV-os BHTR állomás |
| | hírközlési hálózat | | bontandó 0,4 kV-os földkábeles hálózat |
| | víz hálózat | | bontandó 0,4 kV-os földkábeles hálózat biztonsági övezete |
| | távhő hálózat | | |
| | csatorna hálózat | | |
| | gáz hálózat | | |

VRG-VILL VRG-VILL Bt., 2642 Nógrád, Jókai Mór utca 17.
e-mail: vrgvillbt@gmail.com
mob: +36-70-535-5934

Megrendelő:		OFGAR Kft.	
Munka megnevezése:	Budapest XI. ker. Szerémi út (Barázda u. 38. - hrsz. 3990/3) közeli kisfeszültségű földkábel-szakasz bontása	Terv szám:	VRG-T-2021-03
Terfajta:	ENGEDÉYEZÉSI TERV	Rajzszám:	B-03
Munkarész	NYOMVONAL RAJZ	Lépték:	1:500
Tervező:	Varga Zoltán villamosmérnök MMK: EN-VI, V 12-00381	Kelt:	2021. február
Ez a terv a VRG-VILL Bt. szellemi tulajdona melynek védelmét jogszabály biztosítja.			

Érintésvédelem: 11 kV-os - védőföldelés (IT)
Érintésvédelem: 0,4 kV-os - nullázás (TN)

Engedélyezési terv**MŰSZAKI LEÍRÁS**

Tárgy: Budapest XI. ker. Szerémi út (Barázda u. 38. - hrsz. 3990/3) közcélú kiefeszültségű földkábel-szakasz bontása

Megbízó: OFGAR Kft.
SEPLAND: IF-7379
Tervszám: VRG-T-2021-03

Nógrád, 2021. február

1. FELELŐS TERVEZŐI NYILATKOZAT

Kijelentjük, hogy a

„Budapest XI. ker. Szerémi út (Barázda u. 38. - hrsz. 3990/3) közcélú kiefeszültségű földkábel-szakasz bontása”

című műszaki tervdokumentációt az általános érvényű és az eseti hatósági előírások, - ezen belül a tűzrendészeti és munkavédelmi követelményeket megállapító – rendeletek, országos (MSZ) és ágazati (szakmai) szabványok figyelembevételével készítettük.

A tervezett műszaki megoldás megfelel a vonatkozó jogszabályoknak és hatósági előírásoknak, biztosítja az élet, az egészség, a környezet és a kulturális örökség védelmét.

Kijelentjük továbbá, hogy a fenti terveket a szakhatóságokkal és közművekkel egyeztetettük.

A tervdokumentáció a Munkavédelmi Törvény alapján munkavédelmi szempontból ellenőrzésre került.

Kijelentjük továbbá, hogy a tárgyi kiviteli terv vezetékjog engedélyezési kérelemhez mellékelt szakhatósági nyilatkozatok a nyomvonal kijelölési eljárásra kiküldött B-03 nyomvonal kijelölési rajzok alapján kerültek kiadásra a szakhatóságok által.

A(z)


- 382/2007. (XII.23.) Kormányrendeletben előírt előkészítő eljárást szabályszerűen lefolytattuk,
- eljárásba bevontak állásfoglalása, nyilatkozata a kérelem mellékletét képező nyomvonalrajz(ok) feltüntetett állapot alapján történt,
- tervezett villamos vezetékek és csatlakozó műtárgya az érintett ingatlanok rendeltetésszerű használatát lényegesen nem akadályozza,
- erdőt, valamint táj –és természetvédelem alatt álló (vagy annak tervezett) területet, természeti értéket, műemlékvédelem alatt álló létesítményt nem érint,
- megvalósítás fakivágást nem igényel,
- közölt, eljárásba bevontakon kívül a létesítés más szakhatóságot, szervezetet, közművet, ingatlantulajdonost nem érint.

A tervezés az alábbi törvényi előírások és jogszabályok szerint történt:

- 2007. évi LXXXVI. Törvény a Villamos Energiáról
- 1993. évi XCIII. Törvény a Munkavédelemről
- 1996. évi XXXI. Törvény a Tűz elleni védekezésről
- 54/2014. (XII. 5.) BM rendelet az Országos Tűzvédelmi Szabályzatról
- 8/2001. (III. 30.) GM rendelet Villamosmű Műszaki Biztonsági Követelményei Szabályzat
- 2/2013. (I. 22.) NGM rendelet a villamos művek, valamint a termelői, magán- és közvetlen vezetékek biztonsági övezetéről
- 2012. évi CLXXXV. törvény a hulladékról
- 45/2004. (VII. 26.) BM–KvVM együttes rendelet az építési és bontási hulladék kezelésének részletes szabályairól

Nyilatkozom, hogy tervezésre jogosultsággal rendelkezem, névjegyzéki (nyilvántartási) számom: 12-00381

Nógrád, 2021. február 13.

.....


Varga Zoltán
V, EN-VI, EN-ME 12-00381

2. ÁLTALÁNOS ADATOK

Megrendelő: OFGAR Kft.
Beruházó: OFGAR Kft.
Tervező: VRG-VILL Bt.: 2642 Nógrád, Jókai Mór utca 17.
Üzemeltető: ELMŰ Hálózati Kft.
Létesítmény célja: Budapest XI. ker. Szerémi út (Barázda u. 38. - hrsz. 3990/3) közcélú
kisfeszültségű földkábel-szakasz bontása
Áram neme: 3 fázisú, 50 Hz periódusú váltakozó áram
Üzemi feszültség: 0,4 kV

3. ELŐZMÉNYEK

Budapest XI. ker. Barázda u. 38. hrsz.:3990/3 ingatlanon tűzoltó utat kíván létesíteni, ezért az itt lévő 0,4 kV-os földkábeles hálózatot átkívánja helyezni. Az ELMŰ Hálózati Kft. tájékoztatása szerint a hálózat áthelyezhető.

Az engedélyezési terv elkészítésével a megrendelő a tervezői irodánkat bízta meg.

A tervezés során alternatív megoldás kidolgozására nem volt szükség.

4. A LÉTESÍTMÉNY LEÍRÁSA

Budapest XI. ker. Szerémi úton lévő 53502/10 sz. BHTR állomástól a Barázda – Alíz utca sarkáig a meglévő közcélú 4x240mm² NAYY-J földkábel kb. 168 fm hosszban meg kell szüntetni.

A bontási nyomvonalat a B-03 rajz tartalmazza.

Általános adatok:**0,4 kV-os kábel adatai:**

Áram neme: 3 fázisú, 50 Hz periódusú váltakozó áram

Üzemi feszültség: 0,4 kV

A földkábel adatai az ELMŰ nyilvántartása szerint az alábbi:


Fesz. sz.	Vonalnév	Áramkör	Kábeltípus	Vez.jogi eng. sz.
1 kV	KFÖL-HŐTÁV	53502/10 Barázda utca	NAYY-J 4x240 SM	VMB-76/2012

Nyomvonalhossz:

Kisfeszültségű földkábel, 0,4 kV, 4x240mm² NAYY-J 168 fm

Érintésvédelem: 0,4 kV, TN

Nógrád, 2021. február 13.

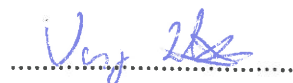

Varga Zoltán
12-00381, EN-VI, V