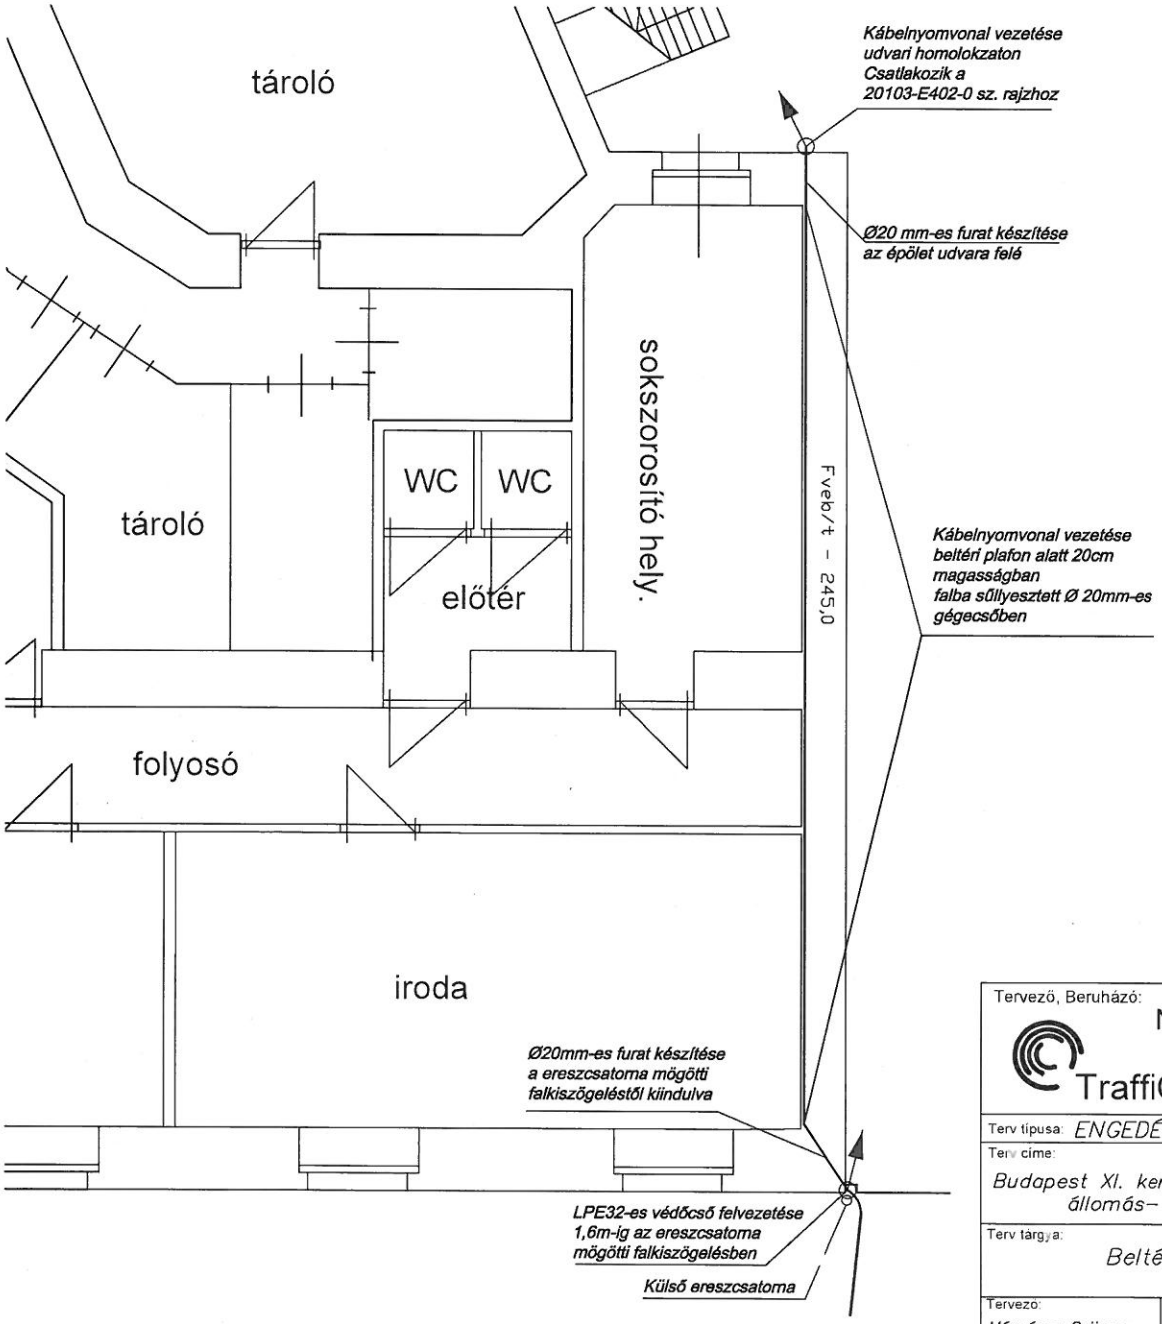

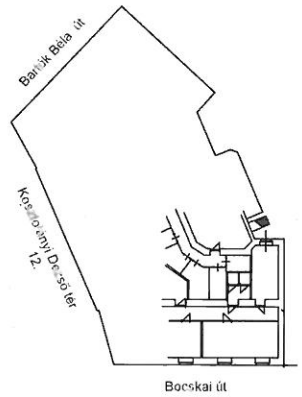

Kábelnévtábla:

Fveb/t 1x12 –245 m
fényvezető (2020.)

Fadrusz u.–i OKOT–631 kötés
Kosztolányi tér 12. Telenor (BP–0675)

Tervező, Beruházó:

Nokia Solutions and Networks TraffiCOM Kft.

TraffiCOM

Hírközlési Üzemeltető és Szolgáltató Kft.
1083 Budapest, Bókay János u. 36-42.
Telefon: 455-7100; Telefax: 455-7103

Terv típusa: ENGEDÉLYEZÉSI TERV			File: 20103–E.dwg	
Terv címe: Budapest XI. ker. Kosztolányi D. tér 12. CETIN (Telenor) BP–0675 állomás– optikai kábel kiépítése				Nyilv. szám a tervezőnél:
				Projektszám: 20103
Terv tárgya: Beltéri kábelezési rajz 1. pinceszint				Rajzszám: 20103–E401–0
Tervező: Mészáros György	Rajzoló: Mészáros György	Ellenőr: Máté Mihály	Kelt: 2020. 10.	Méretarány: M1:500

Rajzméret:0,12 m2