

**Budapest Főváros XI. kerület Újbuda Önkormányzata
Városgazdálkodási Igazgatóság – Közlekedési Osztály
1113 Budapest, Bocskai út 39-41.**

Tulajdonosi hozzájárulás kérelem

Tárgy: *Budapest XI. Barázda u. 23-2-5520 jelű akna födémének cseréje,
engedélyezési és kiviteli terv
Tsz.: 16.111*

A FŐTÁV Zrt. megbízása alapján az KRAFTSZER Kft. alvállalkozójának a TERRA 21 Kft. tervezőjeként a DIREKT Kft. készíti a tárgyi tervdokumentációt. A mellékelt tervek alapján kérjük, tulajdonosi hozzájárulásukat megadni szíveskedjenek.

Információink szerint a tervezett nyomvonal földrészeleteinek tulajdonosai az alábbiak:
3993/12 Barázda utca tul.: XI. Kerületi Önkormányzat

A Bp. XI. Barázda u. 5. előtti 23-2-5520 jelű távhő akna monolit födémének cseréje előregyártott vasbeton födemelemekkel. A mellékelt helyszínrajzon látszik a födémcsere tervezett helye, a "Felújítási és vasatási terv I." nevű terven pedig az útpályában elhelyezkedő távhő akna metszete látszódik.


Fáradozásukat előre is köszönjük.

Bp. 2021. 04. 15.



Csirmaz István
/ügyvezető/


Melléklet: 1 pld. Helyszínrajz
1 pld. Felújítási és vasalási terv

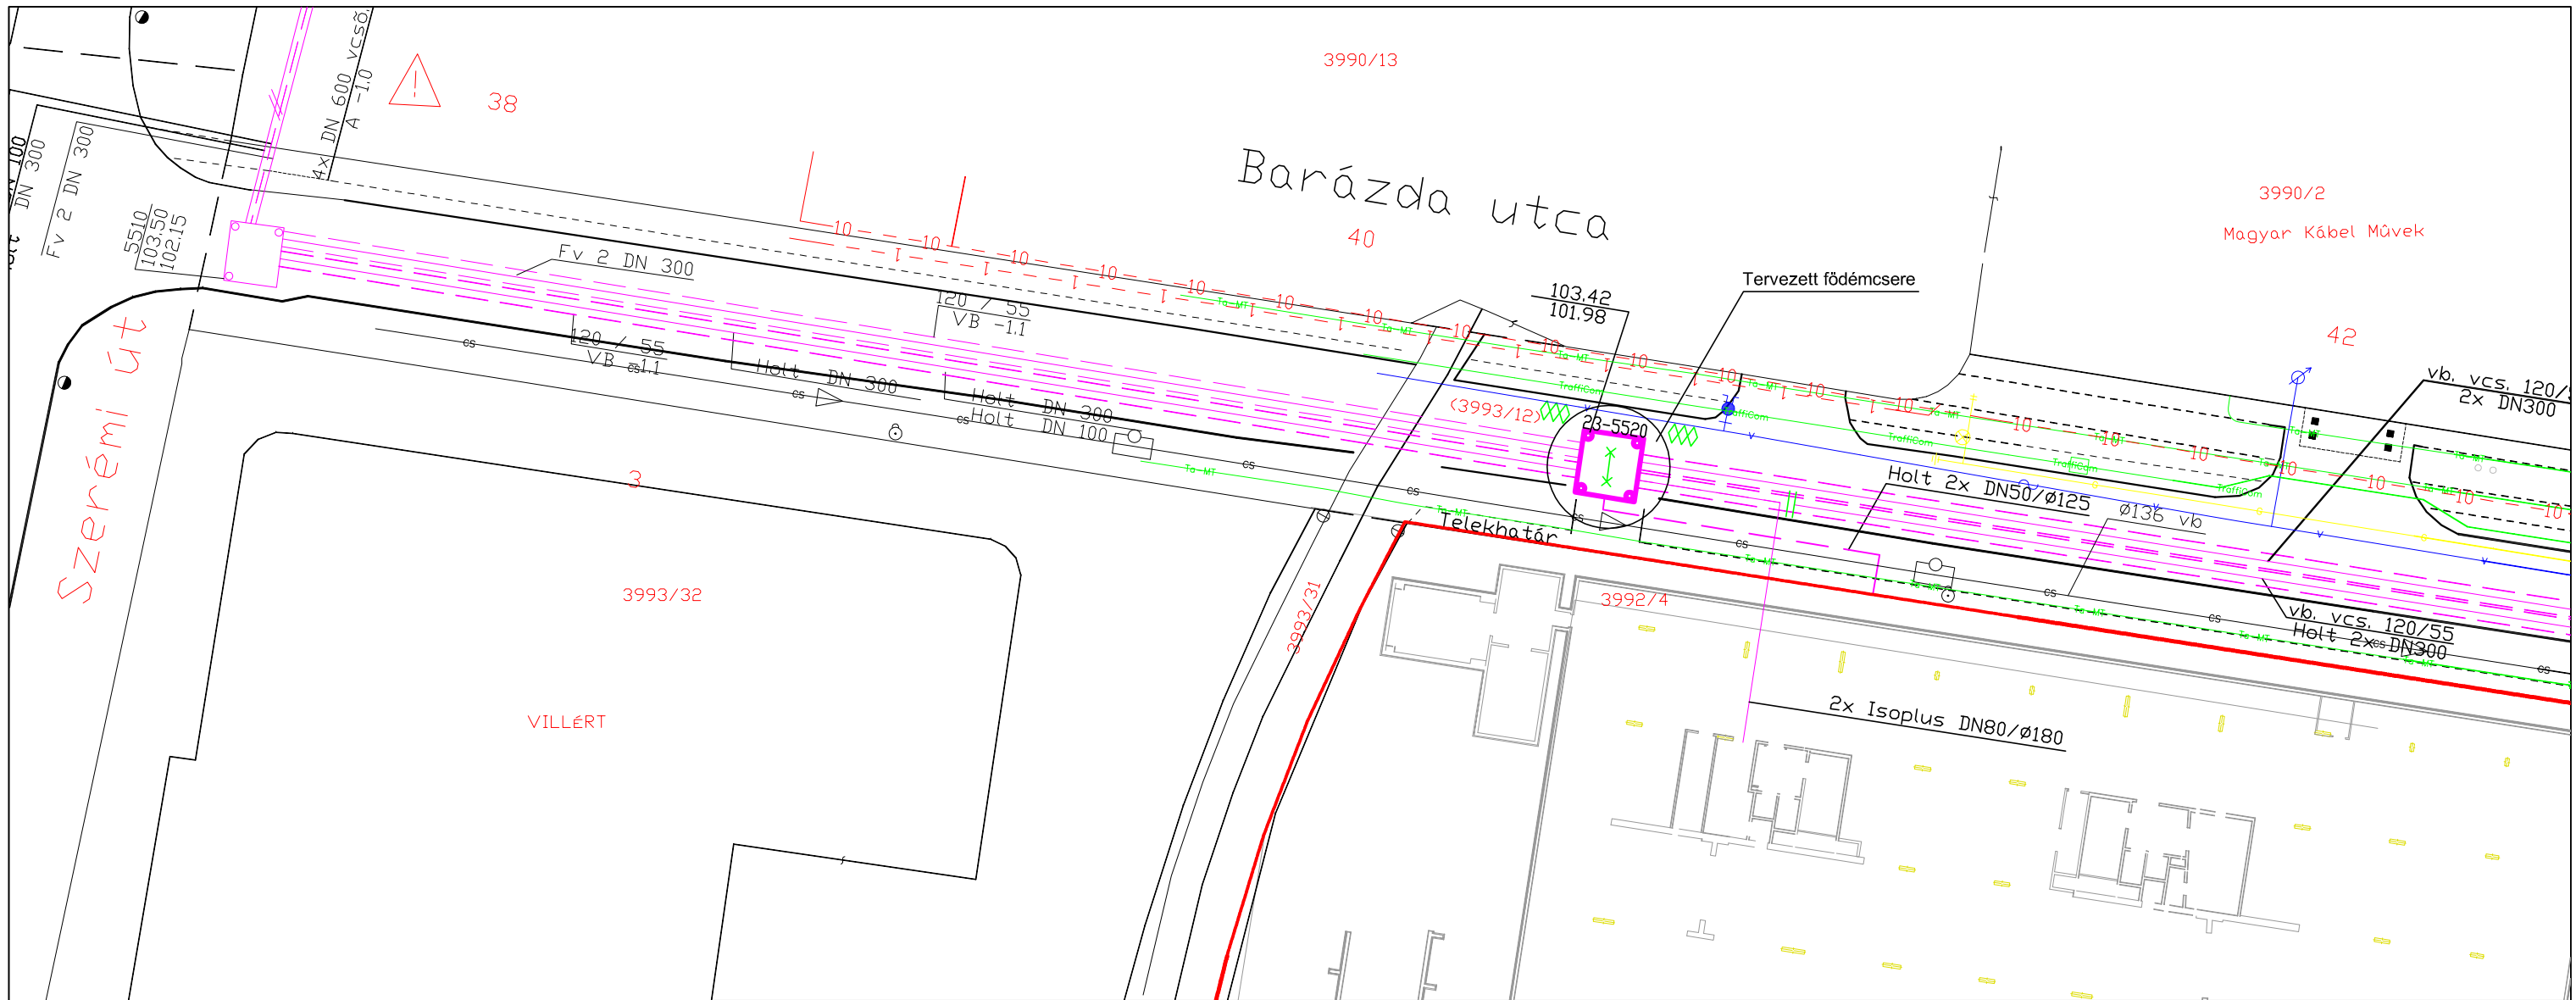

JELMAGYARÁZAT:

- Tervezett előreszigetelt távfűtési nyomvonal
- Tervezett előreszigetelt távfűtési nyomvonal megszűnő védőcsatornás nyomvonal helyén vezetve
- Meglévő-megmaradó előreszigetelt és - szükség esetén elfalazott - védőcsatornában vezetett távfűtési nyomvonal
- Jelen tervezés által üzemben kívülre kerülő, de földben hagyható előreszigetelt, és - szükség esetén elfalazott - védőcsatornás távfűtési nyomvonal
- Jelen tervezés által megszűnő és elbontandó előreszigetelt és védőcsatornás távfűtési nyomvonal
- Korábban felhagyott vb. védőcsatornás távfűtési nyomvonal
- Tervezett, meglévő-megmaradó, és megszűnő/megszűnt távfűtési műtárgy
- Meglévő-megmaradó fixpont és axiál-kompenzátor, illetve új fixpont és axiál-kompenzátor
- Tervezett nyomvonalat érintő meglévő-megmaradó, vagy tervezett szakaszolás, ürités és légtelenítés

- Meglévő kisfeszültségű földkábel
- Meglévő közvilágítási földkábel
- Meglévő optikai földkábel
- Meglévő légvezeték
- Meglévő közép- és nagyfeszültségű földkábel
- Meglévő nagyfeszültségű földkábel
- Meglévő gázvezeték
- Meglévő ivóvízvezeték
- Meglévő távközlési kábel (MT, Digi, UPC, MVM, Invitel, Antenna stb.)
- Meglévő szennyvízcsatorna

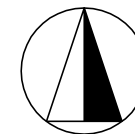

MEGJEGYZÉS:

Névleges hőmérséklet 130/80°C
Nyomásfokozat PN25

Megbízó:	FŐTÁV Zrt. FŐTÁV BUDAPESTI TÁVKÖZLEKÉSI SZOLGÁLTATÓ ZRT.	1116 Budapest Kalotaszeg u. 31.
Fővállalkozó:	KRAFTSZER KFT.	1139 Budapest Pap Károly u. 4-6.
Tervező-Kivitelező:	TERRA 21 Közmű- és Mélyépítő Kft.	2016 Leányfalu Móricz Zs. út 34.
Tervező:	DIREKT Közműtervező és -építő Kft.	1032 Budapest Bécsi út 85.
Munka neve:	XI., BARÁZDA U. 23-2-5520 JELŰ AKNA FÖDÉMÉNEK CSERÉJE ENGEDÉLYEZÉSI ÉS KIVITELI TERV	Tervszám: 16.111
Rajz megnevezése:	HELYSÍNRAJZ	Rajzszám: 47.1-24-R.002
Főtervező:	Csirmaz István EN/G-T 01-11285	Méretarány: 1:500
Szakági tervező:	Csirmaz István EN/G-T 01-11285	Papírméret: A3
Szerkesztő:	Cserekye Zoltán	Dátum: 2021. április 15.