

A

TELEKALAKÍTÁSI, TELEKRENDEZÉSI TÉRRAJZ.

Budapest, XI. kerület.

Szelvényszám: 849, BOV: 4432

Támszám: 944, 945, 946

Méretarány: 1:1000




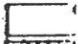


Szabályozási jkv. száma:


Építési övezet:

Előzmények:

Vonatkozó R.terv:

JELMAGYARÁZAT:

- megmaradó régi telekhatár 
- megszűnt telekhatár 
- tervezett megszűnt telekhatár 
- új telekhatár 
- szabályozási vonal 
- meglévő épület 
- bontandó épület 
- tervezett beépítési mód 
- kiszájtított terület 

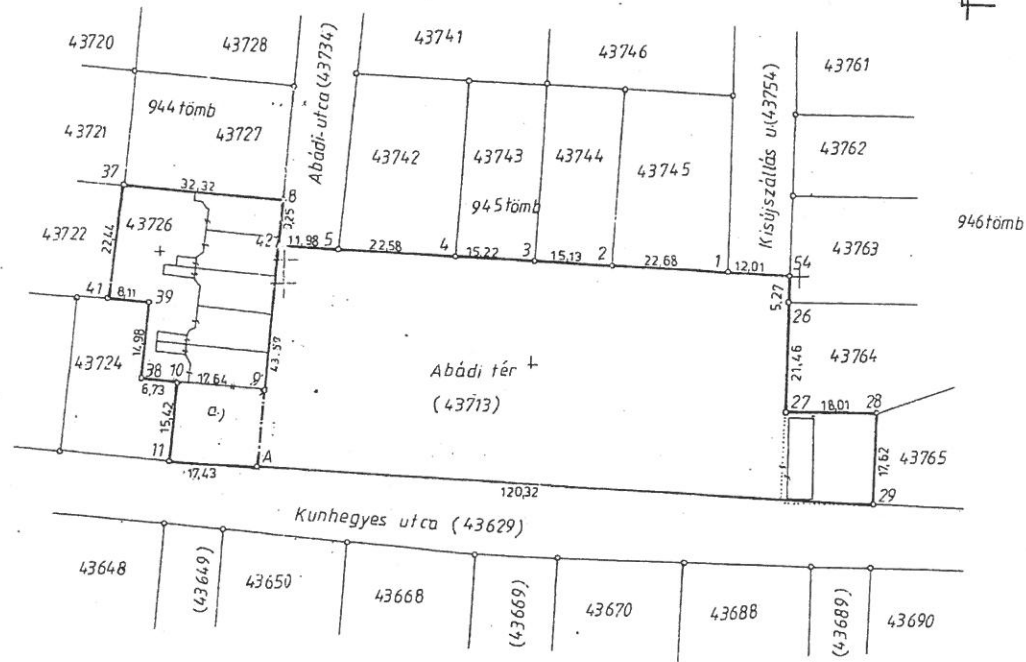

A telekrendezéssel egyetértek:
/tulajdonosok aláírásai/

[Handwritten signatures]

