


7. melléklet: Kisformátumú, legfeljebb 2 m² felületű reklámeszközök elhelyezésére kijelölt területek

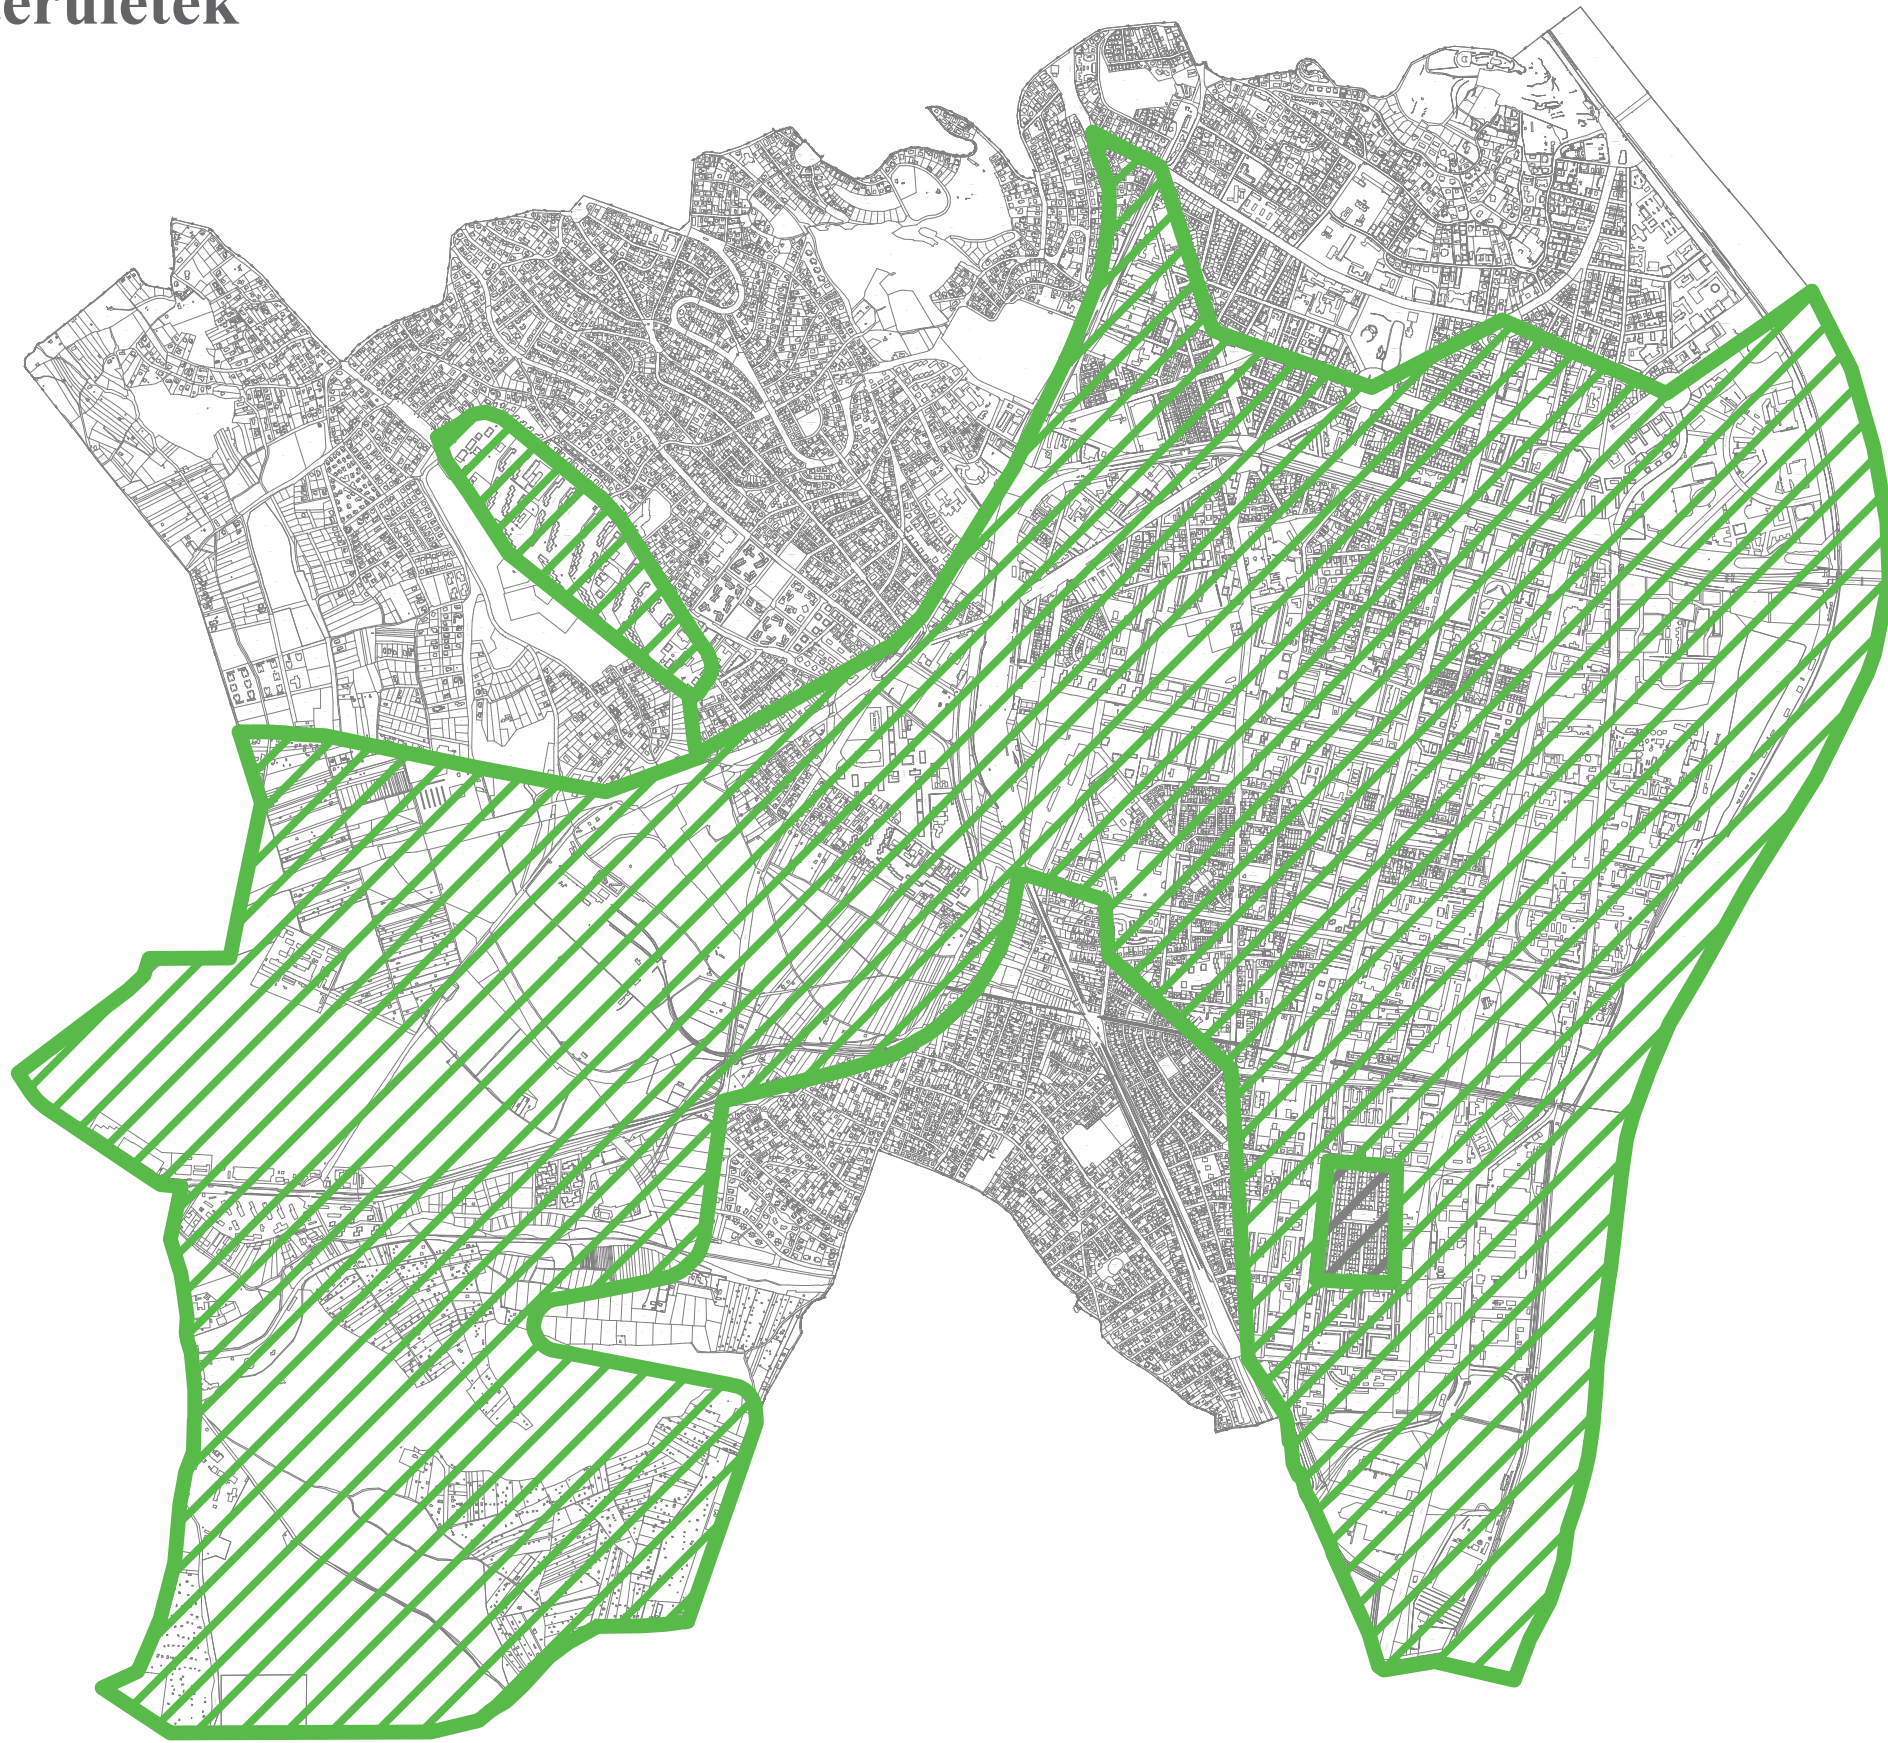

Megjegyzés: Az elhelyezési lehetőség a lehatárolt terület és a határoló útvonalak teljes területére vonatkozik!