

# VALTOZASI VAZRAJZ


a 1782/21 helyrajzi számú földrészleten lévő épület társasház alapító okirat módosításához

1118 Budapest, Csiki-hegyek utca 13-25  
M=1:100

144/2023. (VI. 15.) XI.ÖK határozat melléklete

*földszint*

BFKH Földhivatali Főosztály  
Budapest XI. Budafoki út 59.  
Dátum: 2021. Szeptember 13.


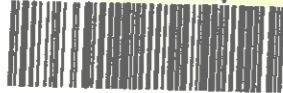


1069931760002021

Ikt.szám: ..... **605229/2**

Mellékletek (db): ....

Aláírás:

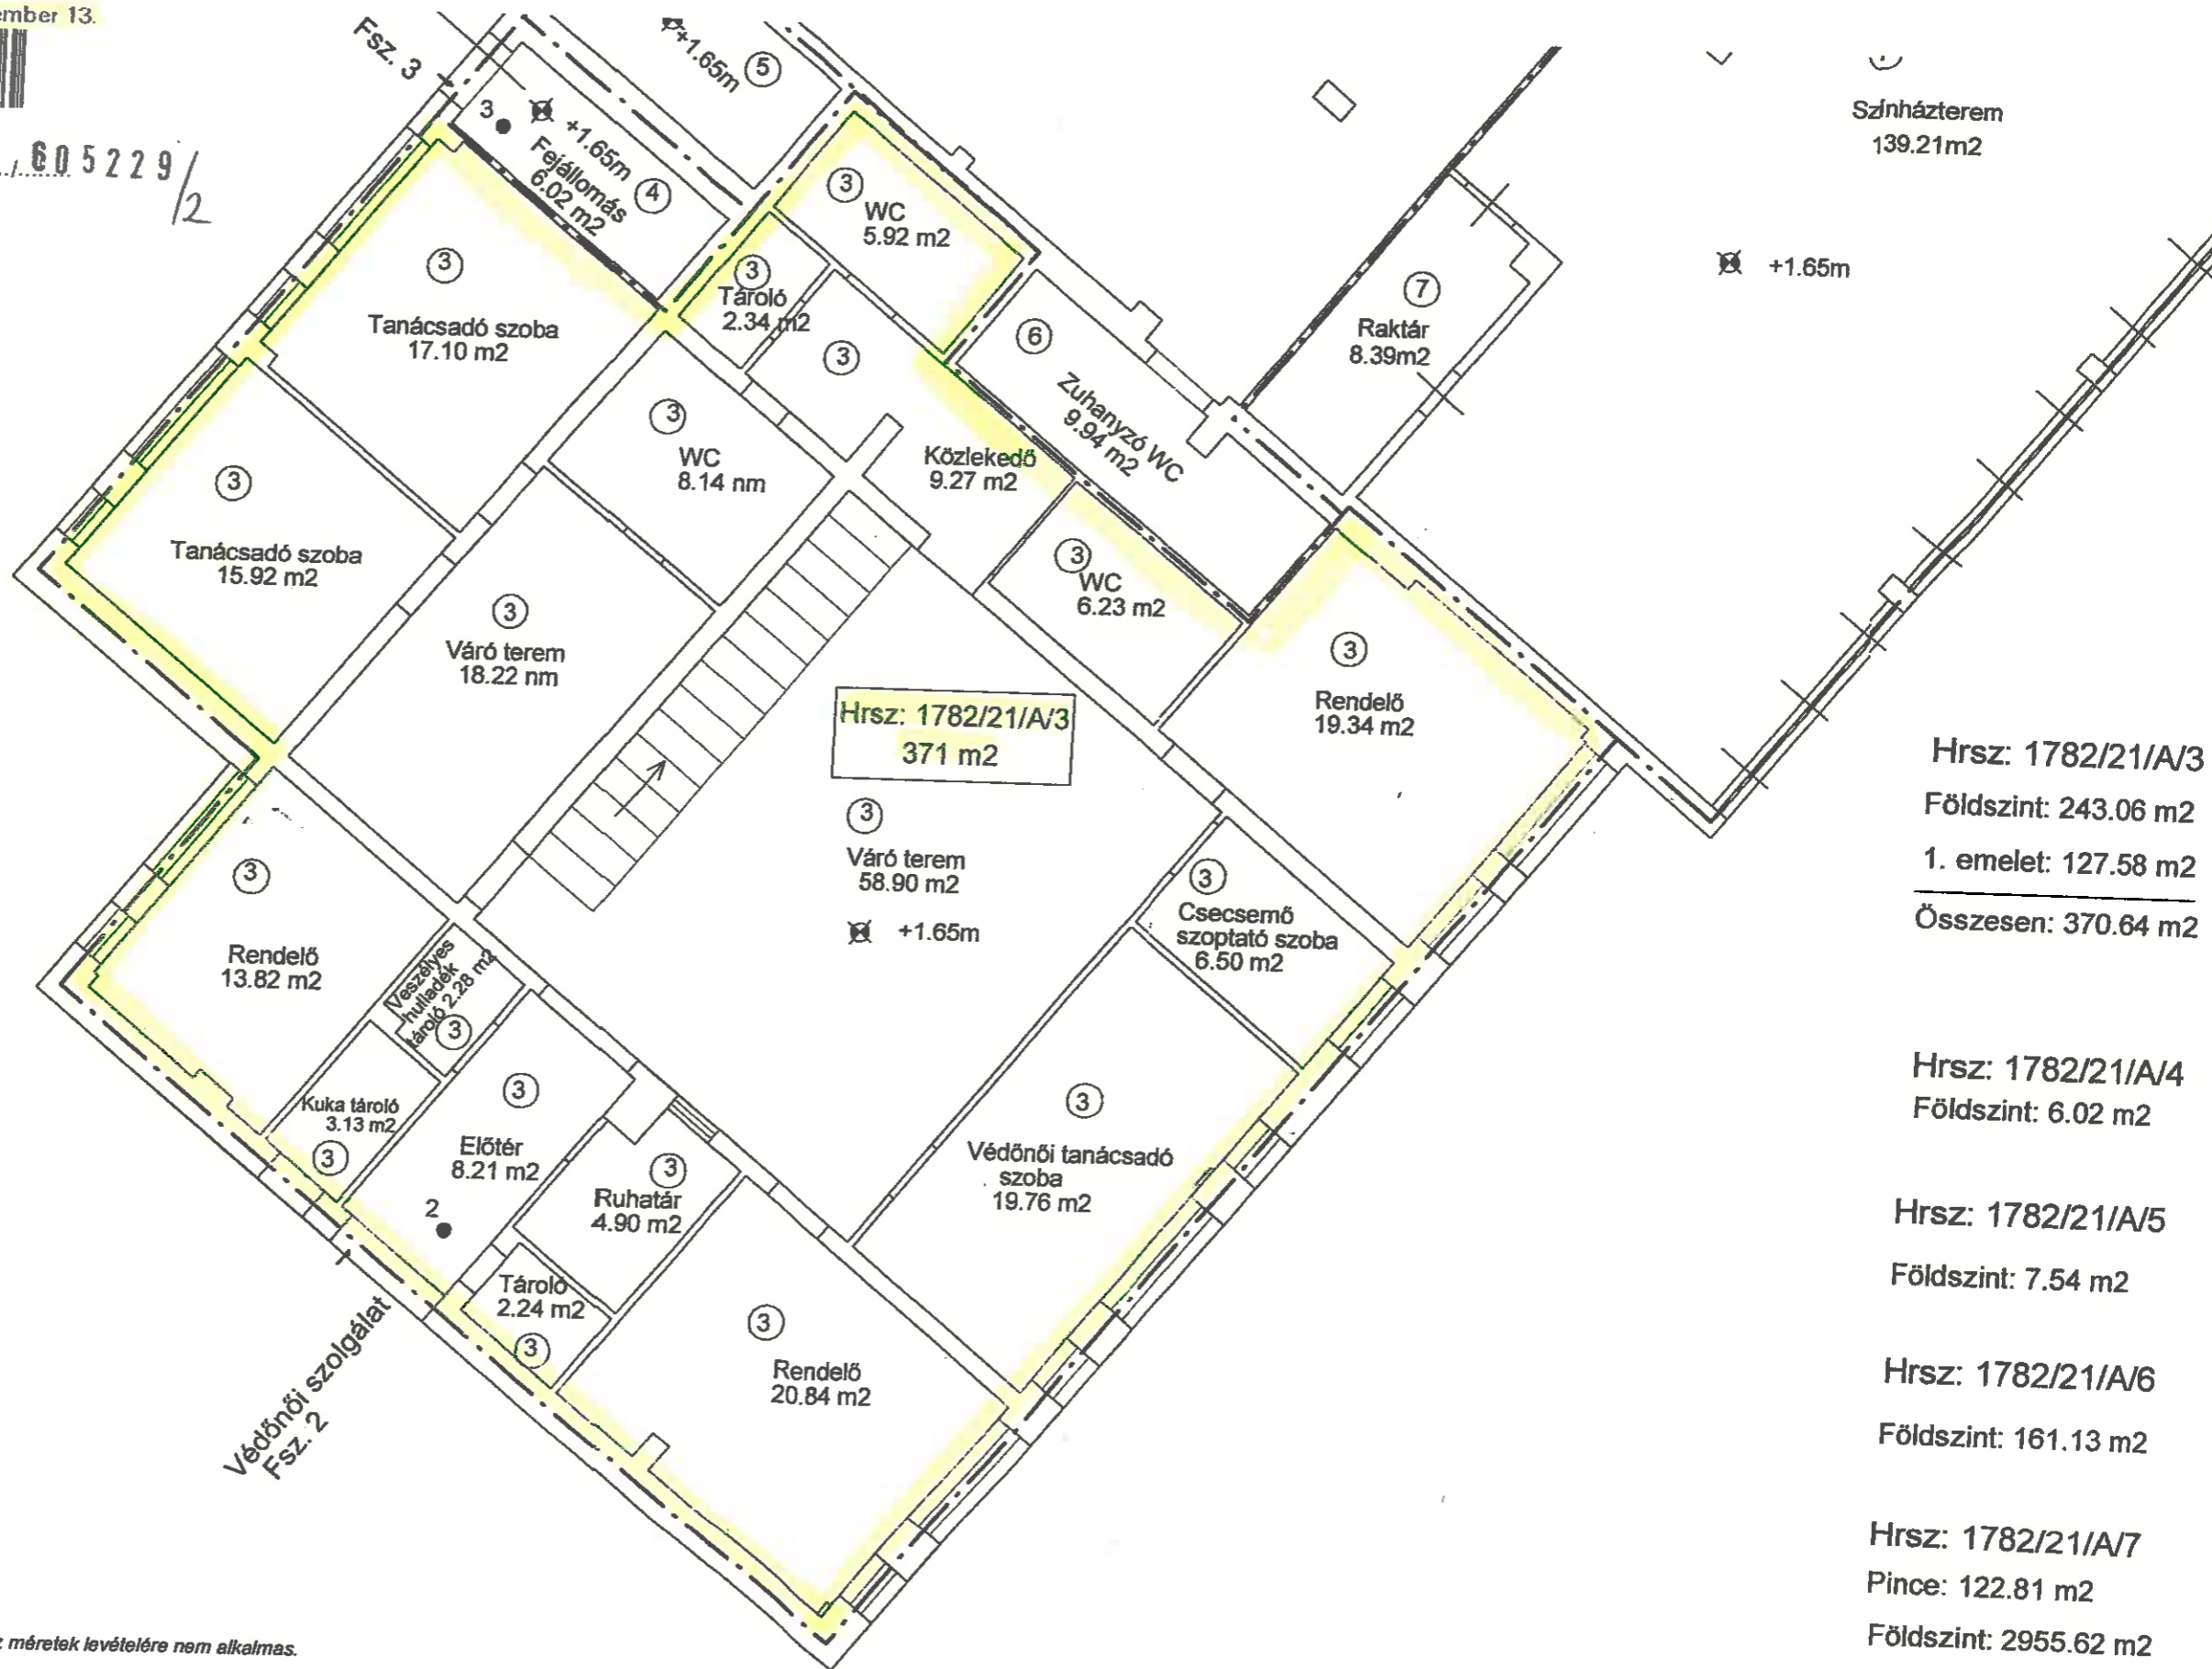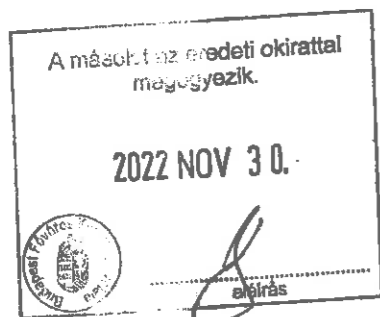

Hrsz: 1782/21/A/3  
Földszint: 243.06 m2  
1. emelet: 127.58 m2  
Összesen: 370.64 m2

Hrsz: 1782/21/A/4  
Földszint: 6.02 m2

Hrsz: 1782/21/A/5  
Földszint: 7.54 m2


Hrsz: 1782/21/A/6  
Földszint: 161.13 m2

Hrsz: 1782/21/A/7  
Pince: 122.81 m2  
Földszint: 2955.62 m2  
1. emelet: 1038.94 m2  
2. emelet: 1044.00 m2

Az alaprajz méretei levételére nem alkalmas.

A másolat az eredeti okirattal  
megegyezik.

2022 NOV 30.

 aláírás

