MENYECSKE UTCA 17.

144/2023. (VI. 15.) XI.ÖK határozat melléklete

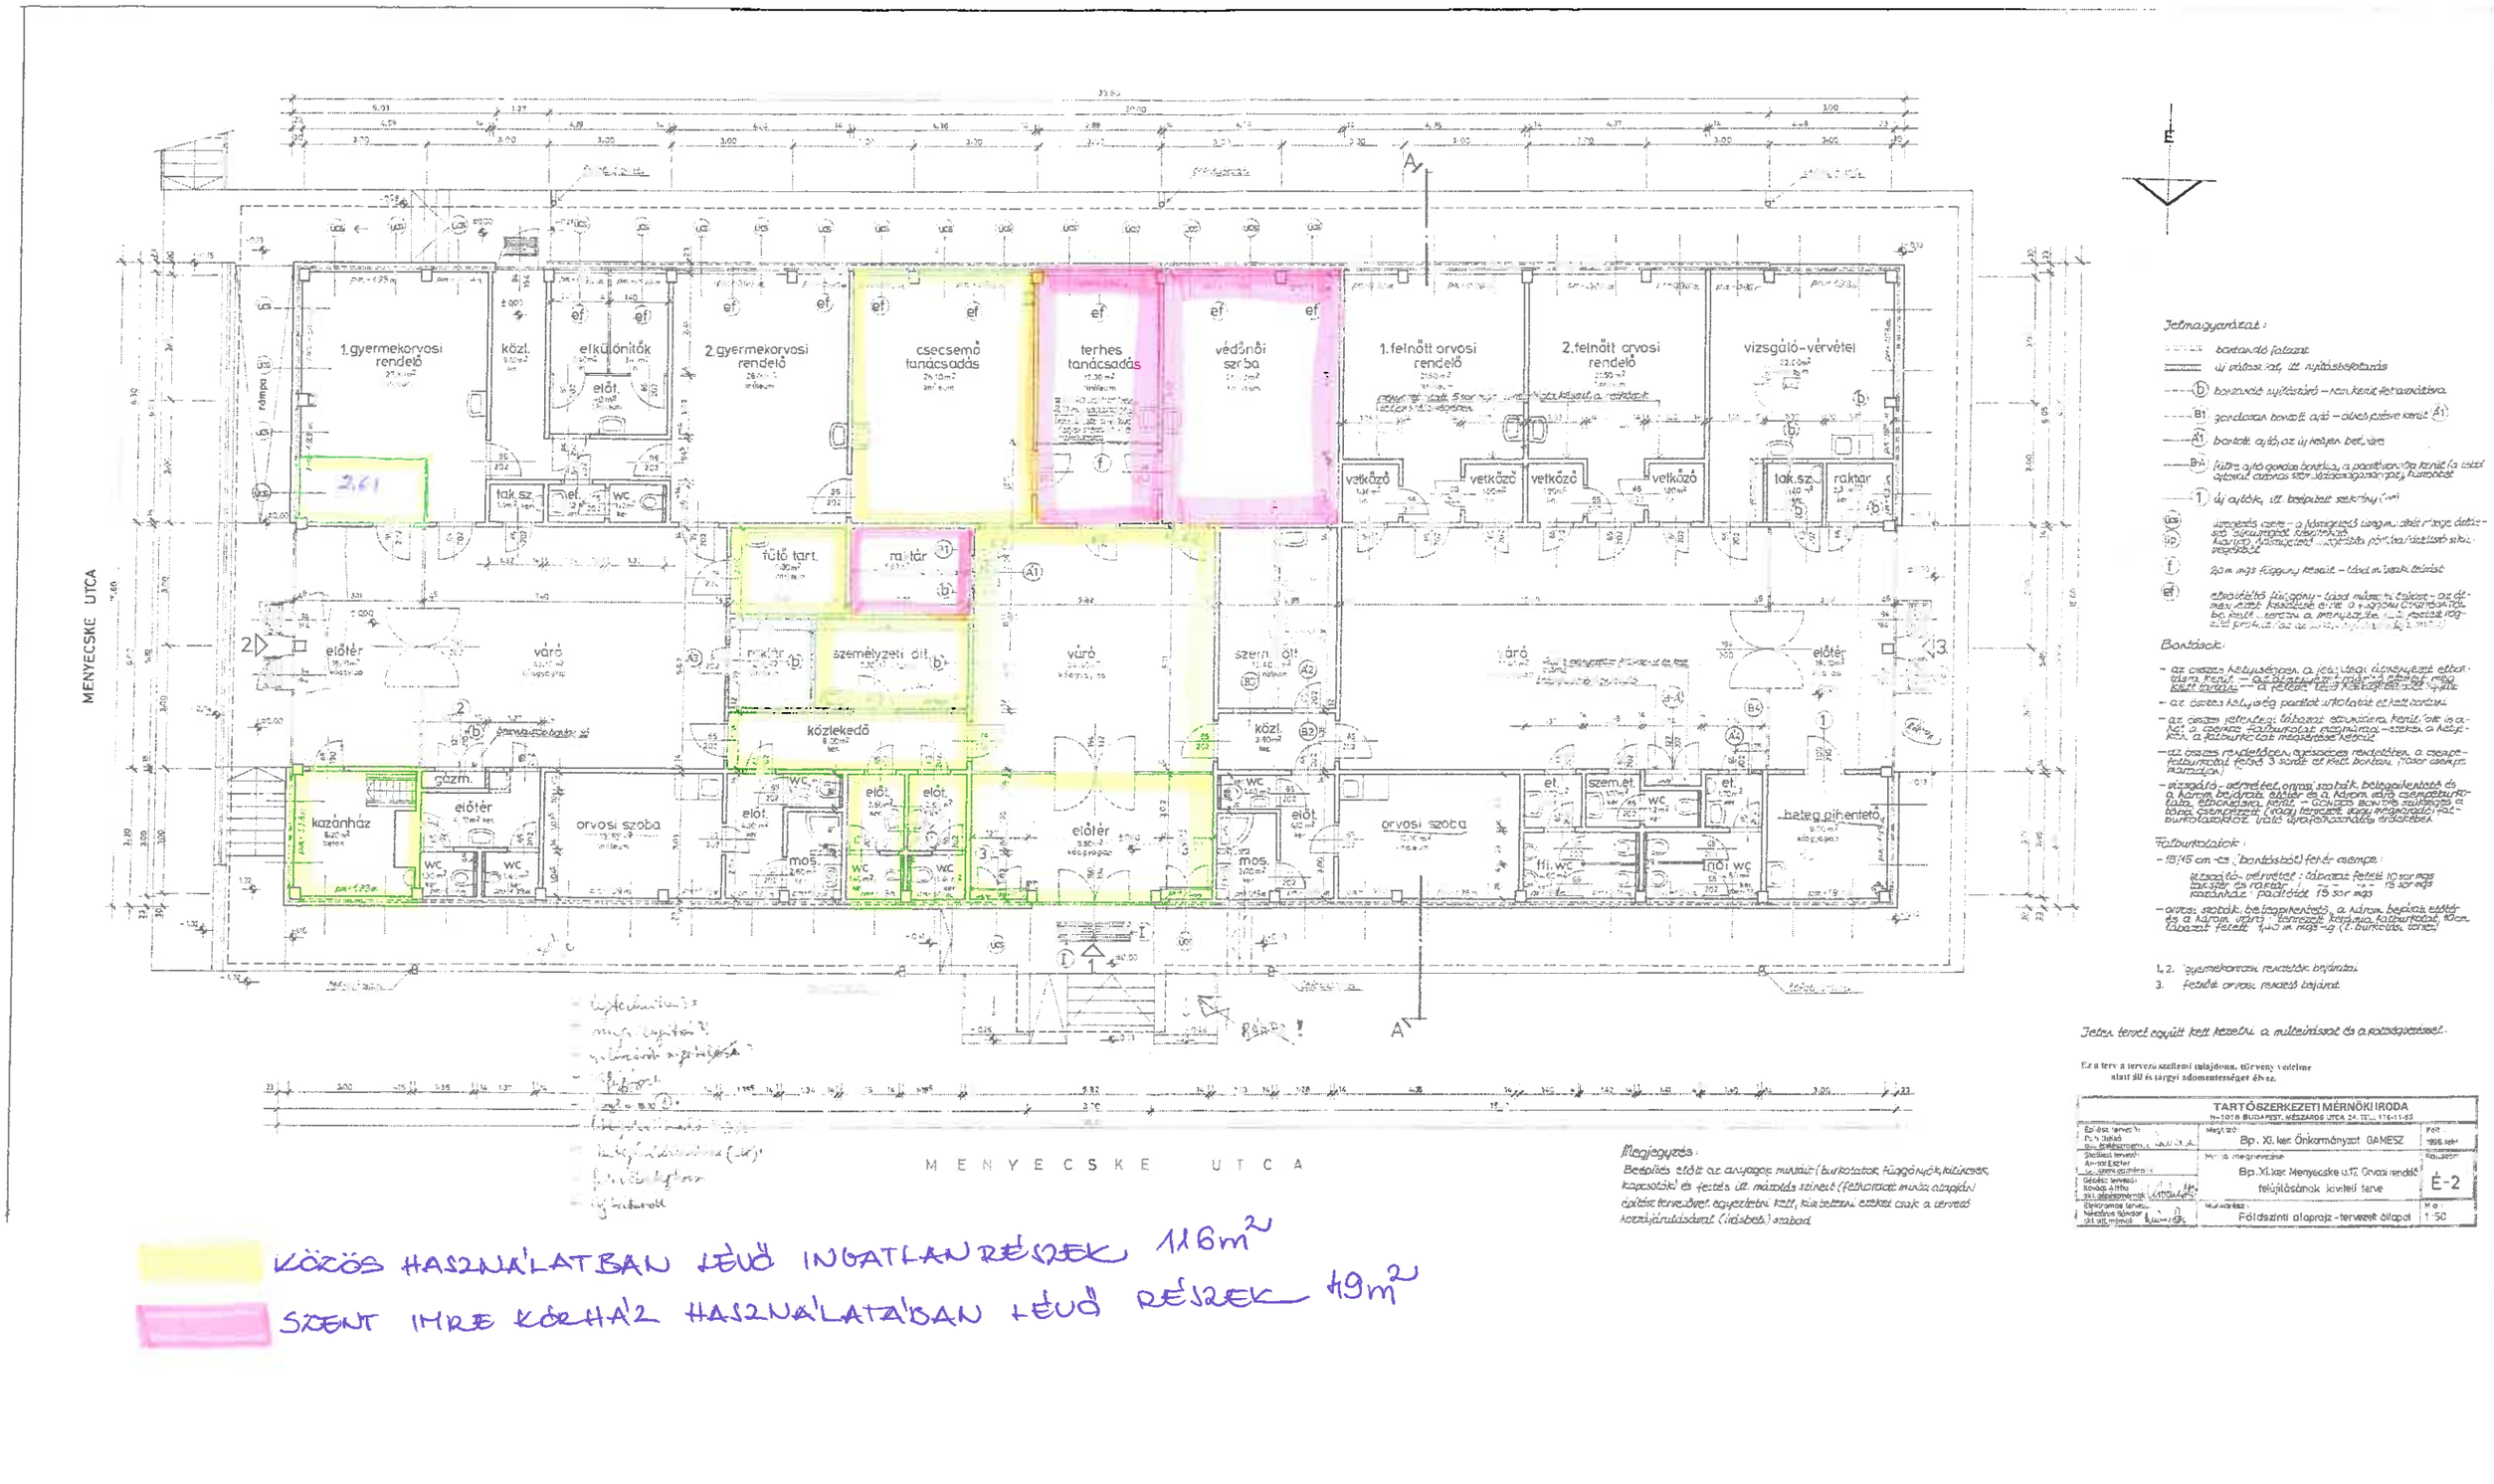

Jelmagyarázat:

- bontandó falazat
- új válaszfal, ill. nyílásbefalazás
- (b) beépítendő nyílászáró – kód kerül a rajzon
- (B1) gondosan bontott ajtó – ábrát pótlásra kerül (A1)
- (A1) bontott ajtó, az új helyen beépítve
- (B1) falba ajtó gondos bontása, a pótlásra kerülő ajtó méretének megfelelő méretben
- (1) új ajtók, ill. belépések sorszáma
- (Ü) ütközés ellen – a közlekedő magasságában ütközésnek kitett falsarkok, illetve ajtófélfák védőprofillal történő ellátása
- (f) 20 cm mély függöny kialakítása – lásd a részletes leírást
- (ef) előregyártott üvegfal – lásd műszaki leírást – az előregyártott falszegmens előtt a 0 +0,20 cm CHARBONEL bekerülő, szerkezeti, a mennyezetig [illegible] lásd a részletes leírást

Bontások:

- az összes helyiségben a jelenlegi burkolatokat eltávolítani, kerül – az ütközésnek kitett sarkokat védőprofillal kell ellátni.
- az összes helyiség padlóit utólagos elszállítással kell bontani.
- az összes nyílászáró, egyszárnyas nyílászárót, a csapófalburkolat felső 3 sorát el kell bontani. (falon csapófalburkolat)
- vizsgáló-vérvétel, orvosi szobák, betegpihenő és a három bejárati előtér és a három váró csempeburkolatának, lépcsőjének, kerül – összes bontás szükséges és több csempesort (nagy terjedelmű kopásnál) kell burkolatokat, való gyakorlatnak megfelelően

Falburkolatok:

- 15/15 cm-es, bontásból felét csempe:
  - összes előregyártott üvegfal: lábazat felett 10 sor mgs
  - mosdó és raktár: " " " 15 sor mgs
  - kazánház: padlóig 15 sor mgs
- orvosi szobák, betegpihenő, a három bejárati előtér és a három váró: kerülnek kerámia falburkolatot, 10cm lábazat felett, 140 m mgs-ig (1. burkolatok leírás)

1, 2. gyermekorvosi rendelők bejárata
3. felnőtt orvosi rendelő bejárat

Jelen tervet együtt kell kezelni a műleírással és a költségvetéssel.

Ez a terv a tervező szellemi tulajdona, törvény védelme alatt áll és tárgyi adomentességet élvez.

TARTÓSZERKEZETI MÉRNÖKI IRODA 1016 BUDAPEST, MÉSZÁROS UTCA 24. TEL.: 176-11-65		
Építész tervező:	Megrendelő: Bp. XI. ker. Önkormányzat GAMESZ	Kelt: 1996. szept.
Statikus tervező:	Műv. ág megnevezése: Bp. XI. ker. Menyecske u.17. Orvosi rendelő felújításának kiviteli terve	Rajzszám: É-2
Gépészeti tervező:		
Villamos tervező:		
Építésvezető:	Műv. ág rész: Földszinti alaprajz - tervezett állapot	M a: 1:50

Megjegyzés:
Beépítés előtt az anyagok mintáit (burkolatok, függönyök, kilincsek, kapcsolók) és festés ill. mázolás színeit (felhordási mintája alapján) építész tervezővel egyeztetni kell, kivitelezni csakis a tervező hozzájárulásával (írásban) szabad.

KÖZÖS HASZNÁLATBAN LÉVŐ INGATLANRÉSZEK 116m²

SZENT IMRE KÓRHÁZ HASZNÁLATÁBAN LÉVŐ RÉSZEK 49m²