


- Hírközlés
- Szénhidrogén
- Távhő
- Villamos energia
- Vízellátás
- Vízvezetés

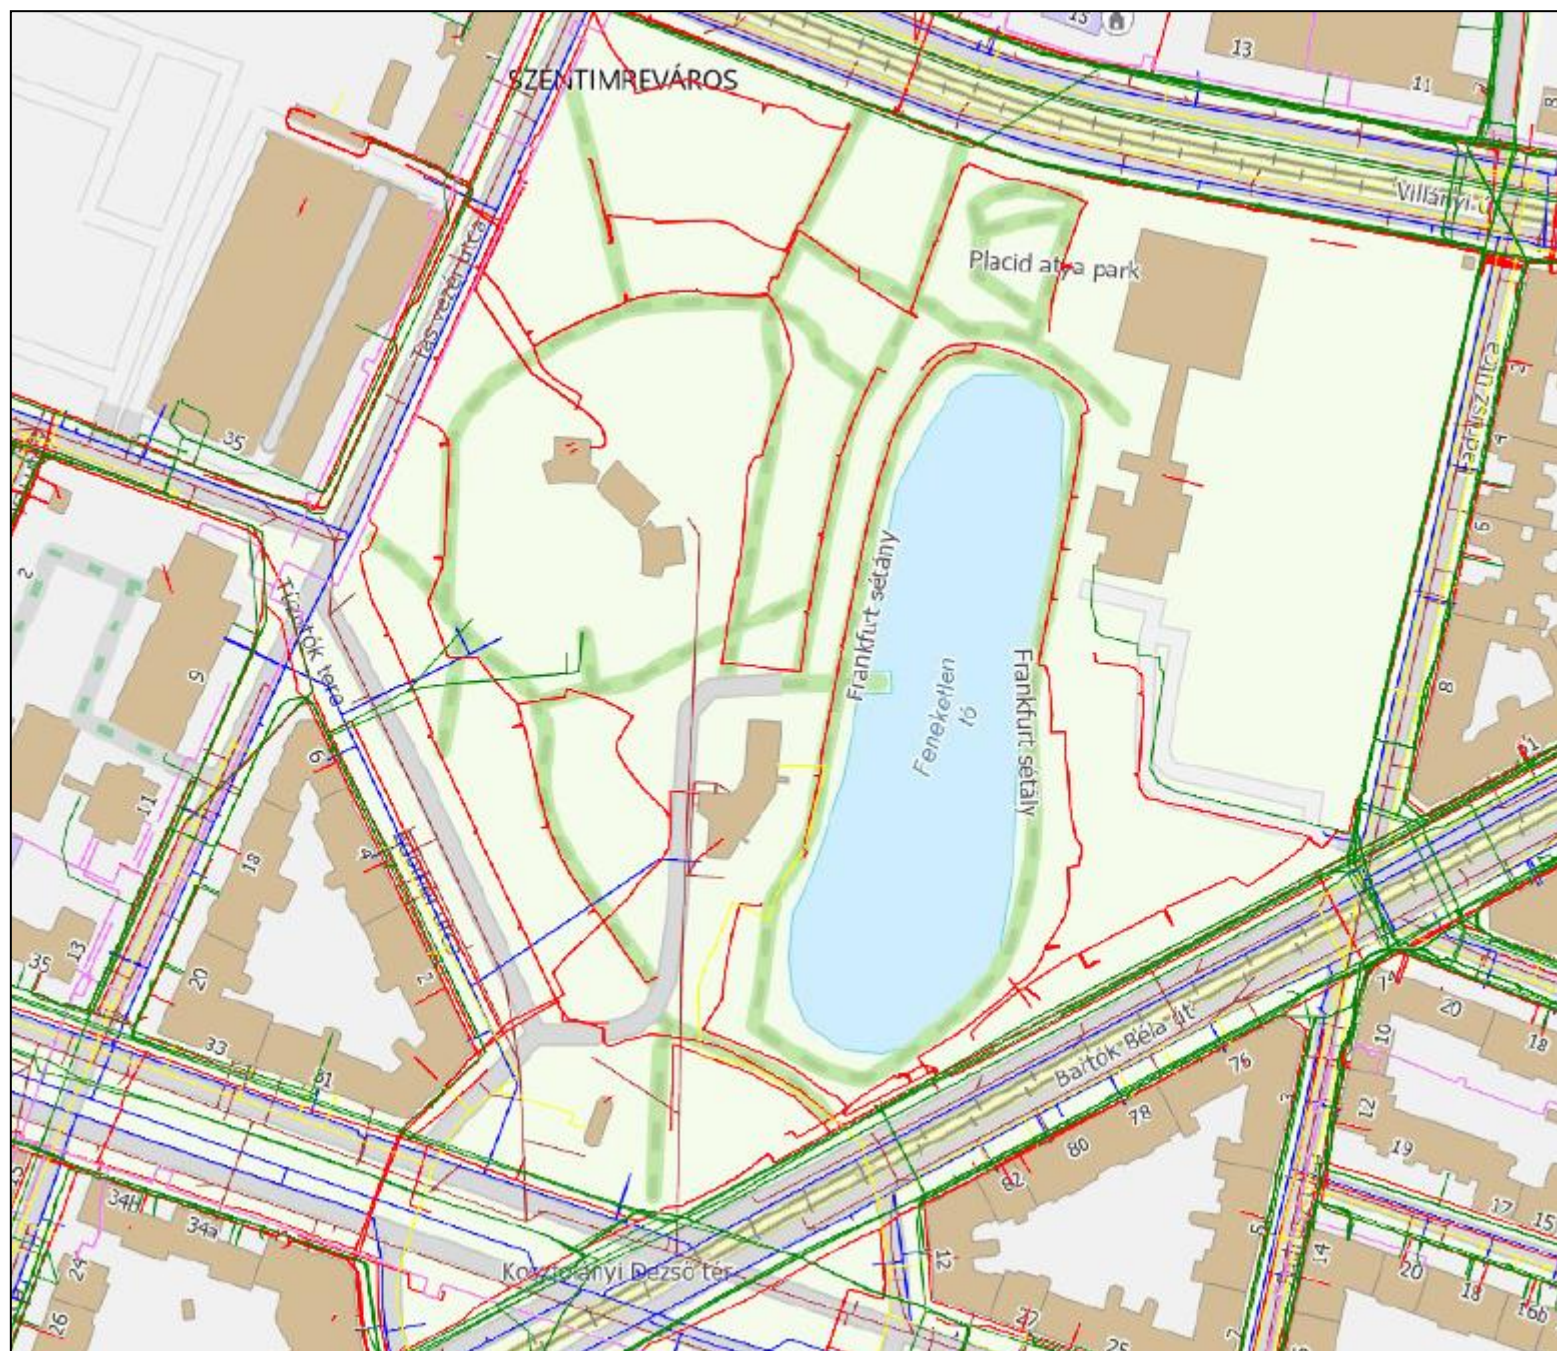

„Törőcsik Mari színművésznő XI. kerületi emlékhelyének megtervezése” pályázat

2. sz. melléklet - Közműtérkép