

**OLSAVSZKY ÉVA - KUN VILMOS
EMLÉKTÁBLA
ELHELYEZÉSI TERVE**

Alkotó: Stremeny Géza szobrász

2023. szeptember 14.



Helyszín: **1119 Budapest, Andor utca 18/A**

Az emléktábla mérete: **60x60x3/5 cm**, anyaga **süttői mészkő**, felülete csiszolt és részben faragott. A tábla egy sorozat része. Eddig több, mint 40 hasonló tábla valósult meg szerte az országban.

A kőlap 3 cm vastag, míg az egyedileg faragott, stilizált függöny/figura kompozíció ezen felül 2 cm vastag, itt tehát összesen 5 cm vastag az emléktábla. A betűk vésett kialakításúak, talp nélküli geometrikus betűtípussal felírva. A legnagyobb betűméret 31 mm magas, míg a legkisebb 14 mm magas.

Az épület 16 cm vastag polisztirolhabbal van hőszigetelve. A hőszigetelés alatti betonkéregbe fűrt, 6 cm mély furatba betonragasztóval rögzíteni szükséges 3 db 22 cm hosszú, 22 mm külső átmérőjű, 18 mm belső átmérőjű rozsdamentes acélperselyt (egyik végén lezárt csöveket). Ezek a fal külső síkjából nyúlnak ki kb. 1 mm-rel. A hőszigetelés külső kérge és a csőpalástok közötti hézagokat ki kell tömíteni rugalmas tömítéssel. Ezekbe a perselyekbe ragasztással rögzülnek a kőtábla hátoldalából kiálló tüskék. Ezek 12 mm átmérőjű, rozsdamentes acél menetesszál tüskék, amiket előzetesen a tábla hátoldalába fűrt zsákfuratokba kőragasztóval az üzemben beragasztanak. A zsákfuratokat a már elhelyezett perselyekről vett sablon segítségével fűrjék ki.

Koszorúk akasztására 2 db 4,5x6x2,5 cm befoglaló méretű, horvát mészkőből készült kampó szolgál, amelyeket 6 mm átmérőjű rozsdamentes acél csavarok rögzítenek. Ezek kőragasztóval (Akemi) a kőbe vannak beragasztva, és polisztirol-dűbelbe csavarják őket elhelyezéskor.

Olsavszky Éva - Kun Vilmos emléktábla elhelyezési terve - Alkotó: Stremeny Géza szobrász - 2023. szeptember 14.

LÁTVÁNYTERV ÉS MŰLEÍRÁS

EBBEN A HÁZBAN ÉLT
A KIVÁLÓ
MŰVÉSZ HÁZASPÁR

OLSAVSZKY ÉVA

1929 – 2021


ÉS

KUN VILMOS

1926 – 2015

A KATONA JÓZSEF SZÍNHÁZ
ALAPÍTÓ TAGJAI


FŐVÁROSI ÖNKORMÁNYZAT
2023

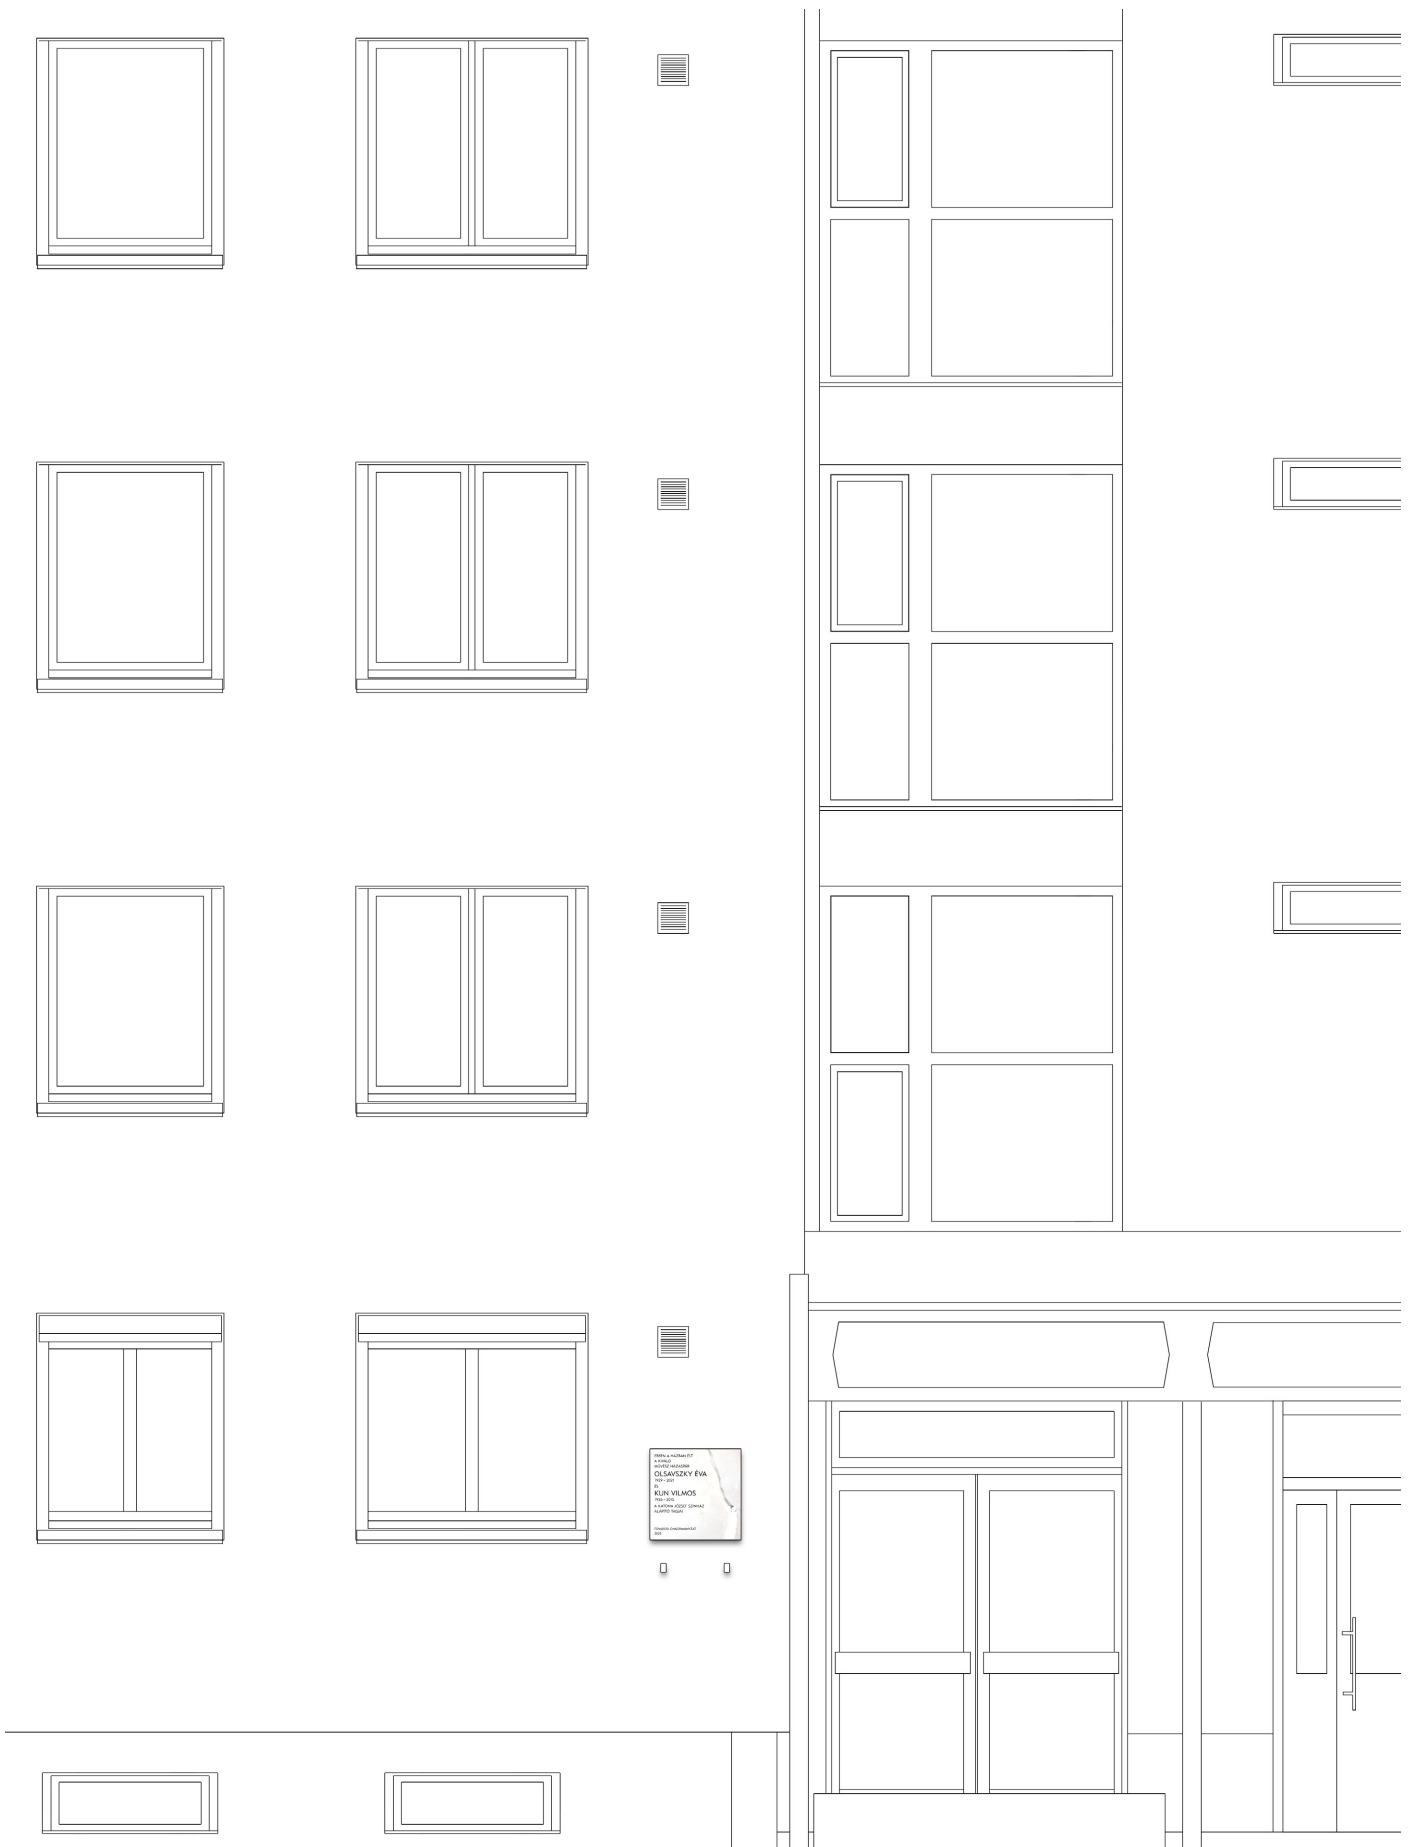

ÉPÍTÉSI TERV
A KUN VILMOS
EMLÉKTÁBLA
ELHELYEZÉSI TERVE
KUN VILMOS
1911-1981
A KUN VILMOS EMLÉKTÁBLA
ELHELYEZÉSI TERVE
2023. SZEPTEMBER 14.

Olsavszky Éva - Kun Vilmos emléktábla elhelyezési terve - Alkotó: Stremeny Géza szobrász - 2023. szeptember 14.

HOMLOKZATI RAJZ M=1:50

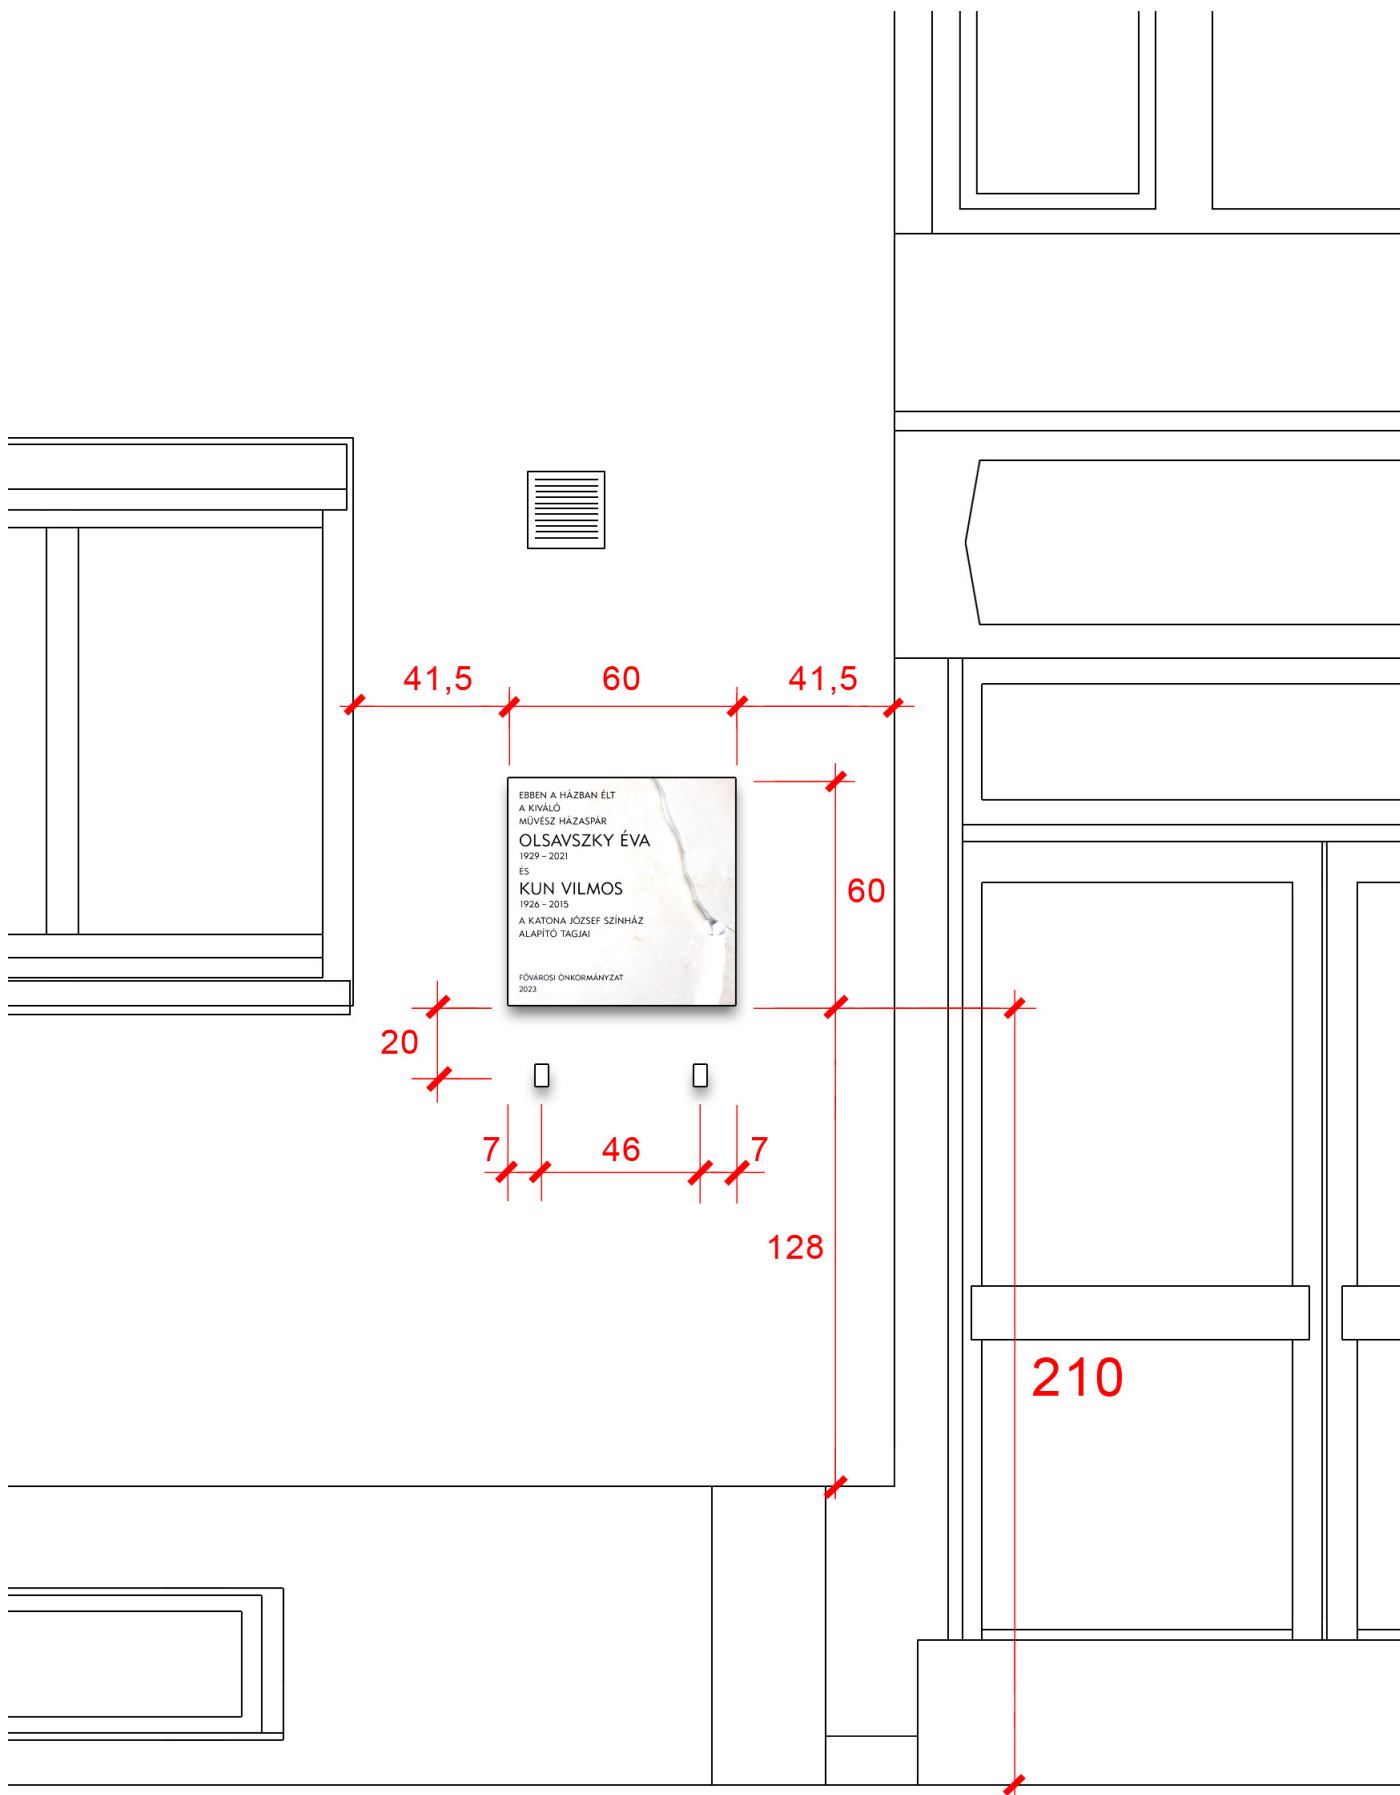

Olsavszky Éva - Kun Vilmos emléktábla elhelyezési terve - Alkotó: Stremeny Géza szobrász - 2023. szeptember 14.

HOMLOKZATI RAJZ M=1:20



EBBEN A HÁZBAN ÉLT
A KIVÁLÓ
MŰVÉSZ HÁZASPÁR
OLSAVSZKY ÉVA
1929 – 2021
ES
KUN VILMOS
1926 – 2015
A KATONA JÓZSEF SZÍNHÁZ
ALAPÍTÓ TAGJAI

FŐVÁROSI ÖNKORMÁNYZAT
2023

Olsavszky Éva - Kun Vilmos emléktábla elhelyezési terve - Alkotó: Stremeny Géza szobrász - 2023. szeptember 14.

HOMLOKZATI LÁTVÁNY





Olsavszky Éva - Kun Vilmos emléktábla elhelyezési terve - Alkotó: Stremeny Géza szobrász - 2023. szeptember 14.

HOMLOKZATI LÁTVÁNY



Olsavszky Éva - Kun Vilmos emléktábla elhelyezési terve - Alkotó: Stremeny Géza szobrász - 2023. szeptember 14.

HOMLOKZATI LÁTVÁNY

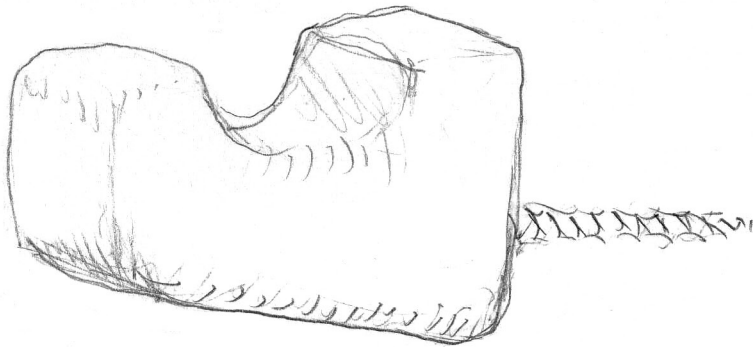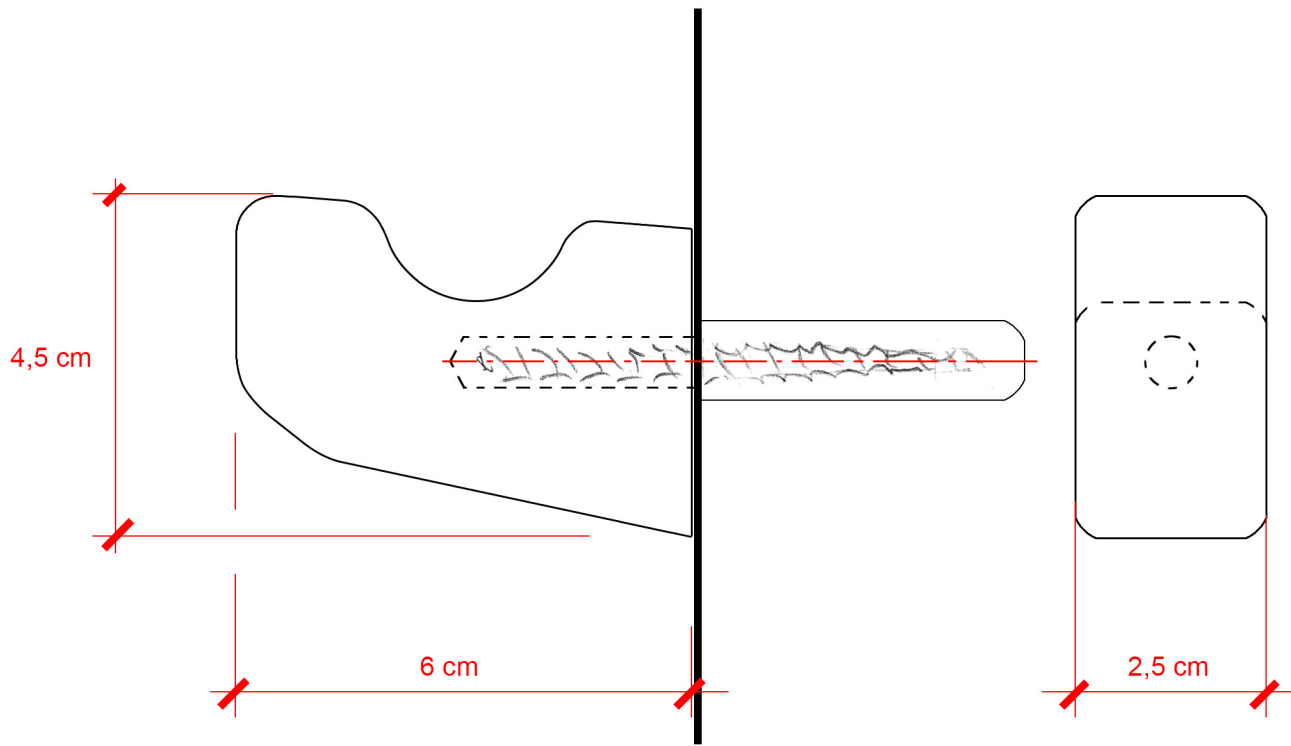

Olsavszky Éva - Kun Vilmos emléktábla elhelyezési terve - Alkotó: Stremeny Géza szobrász - 2023. szeptember 14.

AKASZTÓ TERVE M=1:1