


BUDAFOKI ÚT 16-18 *FR.*




MEZÖKÖVESD U. 7

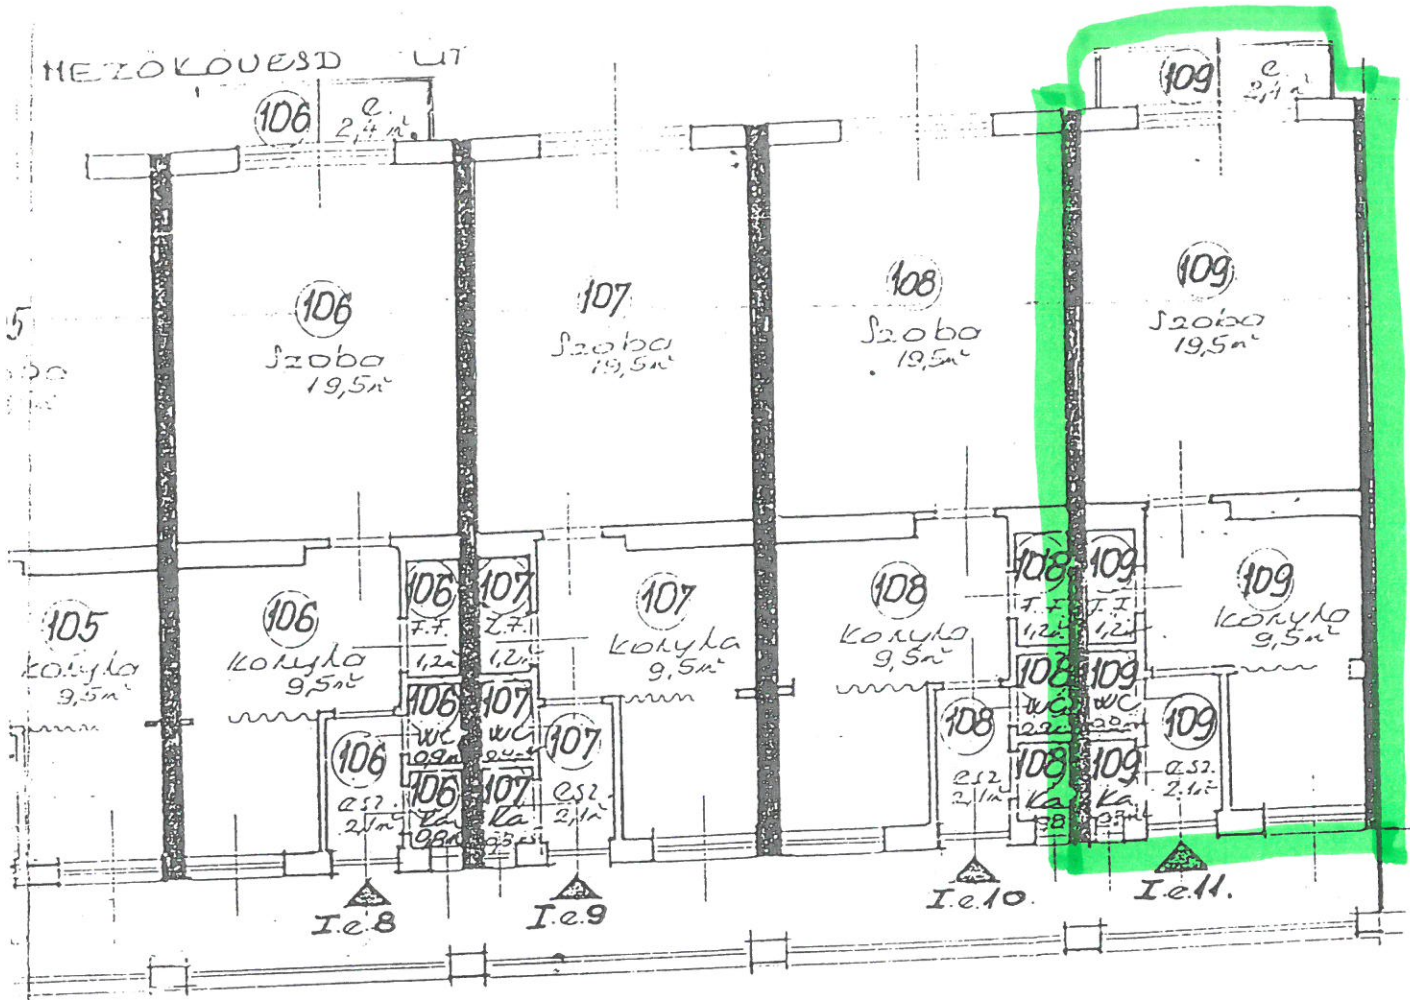

XI. ker. Mezőkövesd u. 8. sz.  
releketi alaprajz


FEHÉRSZÉKI ÚT H8. HEM 9

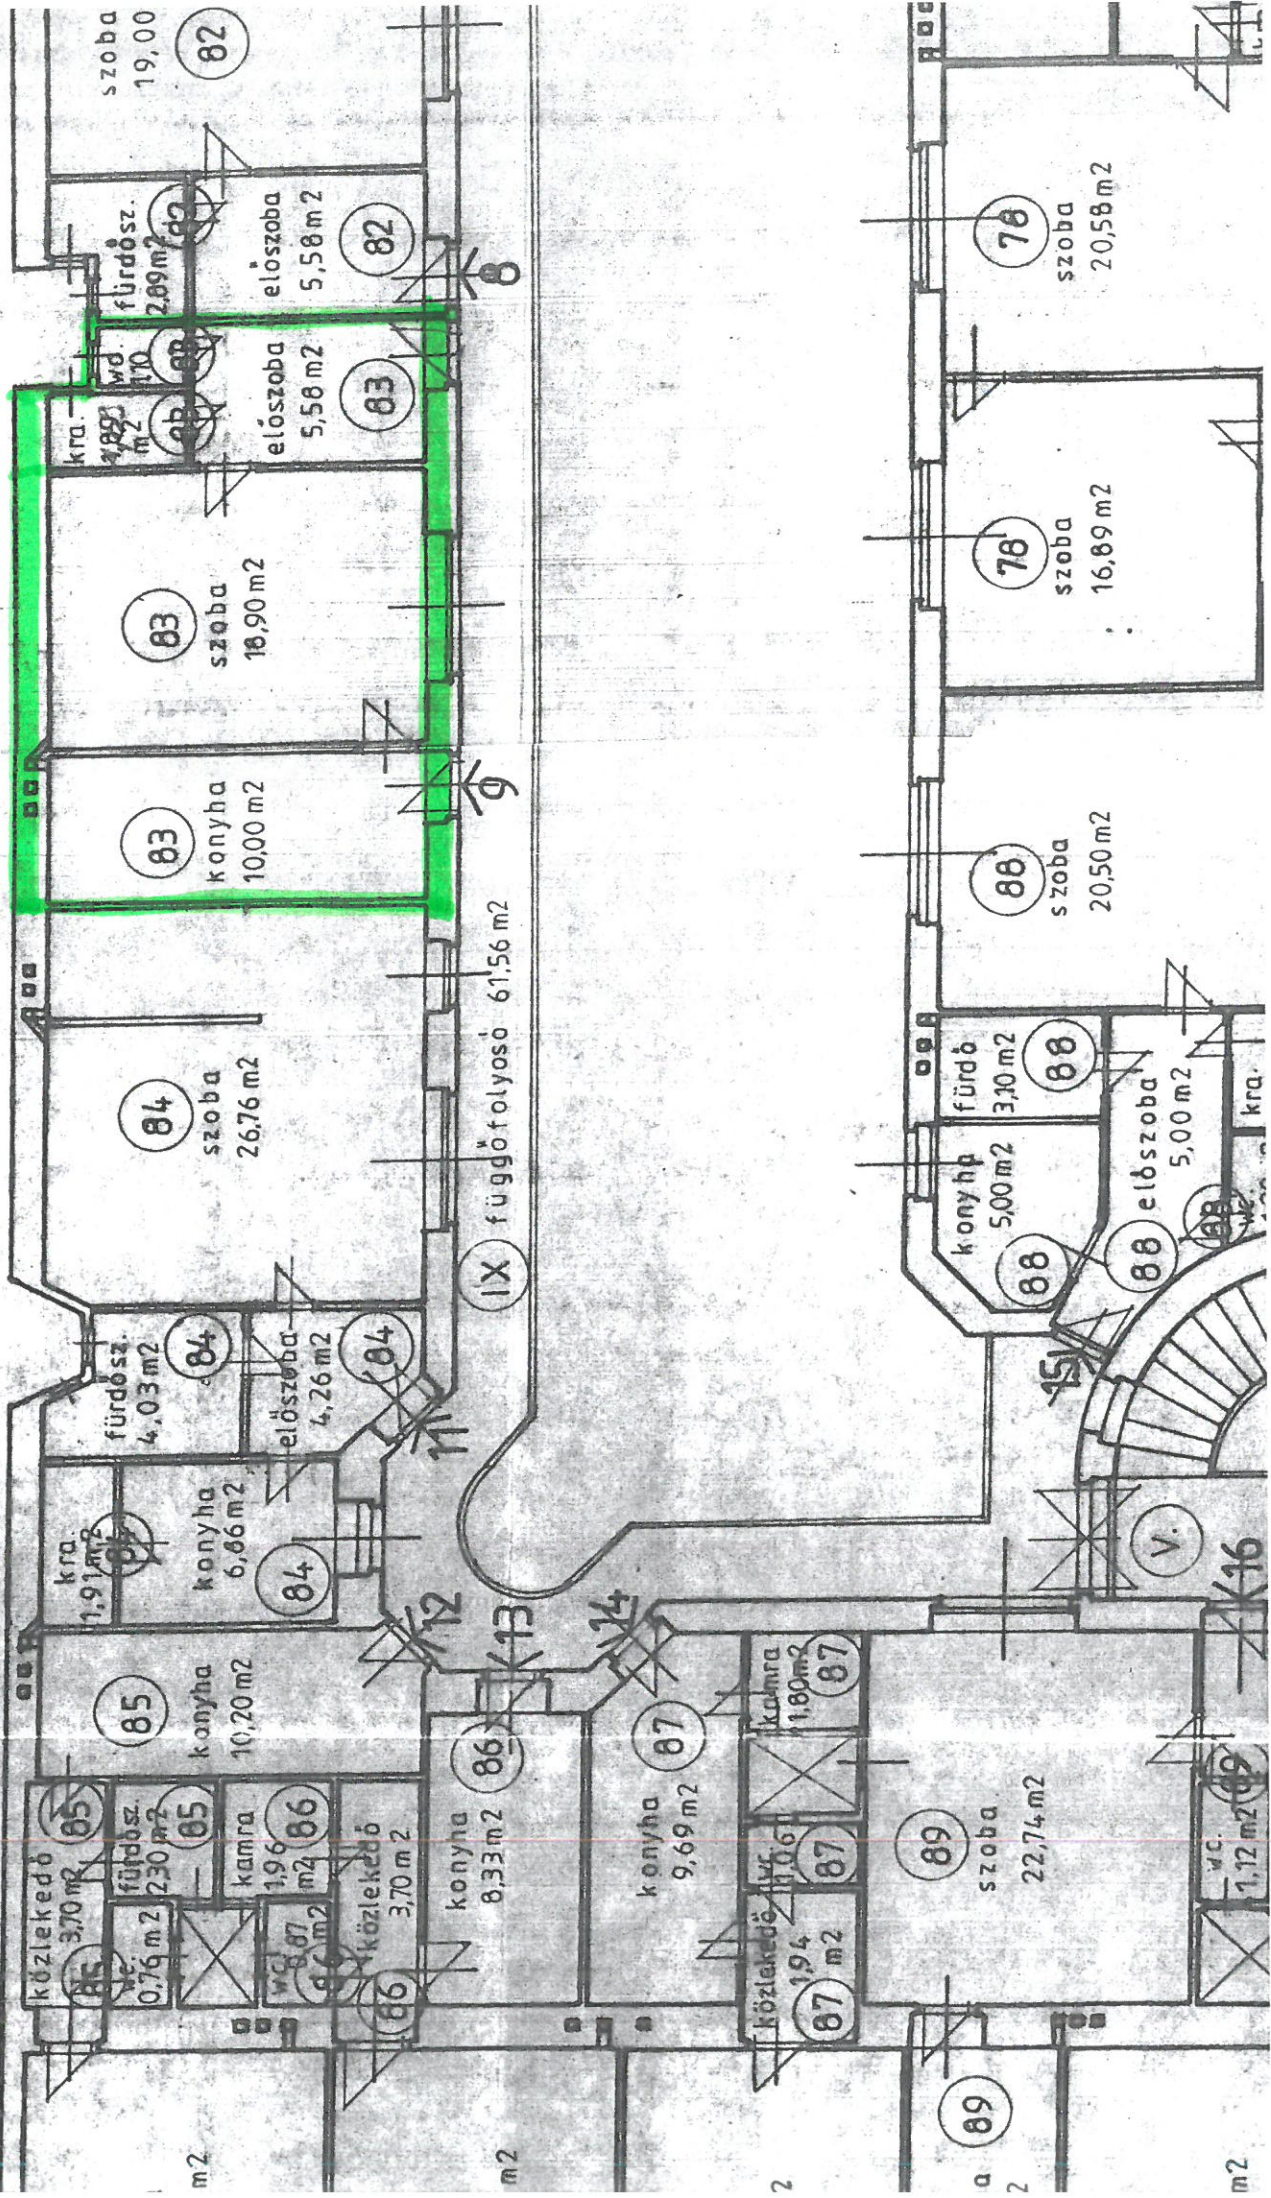

JLETEK

1677

|                                 |                  |
|---------------------------------|------------------|
| FŐVÁROSI KERÜLETÉK PÖLDHIVATALA |                  |
| Értékelés dátuma:               | 1993-04-06       |
| Ügyirat száma:                  | Értékelés száma: |
| Melléklet:                      | Értékelés:       |

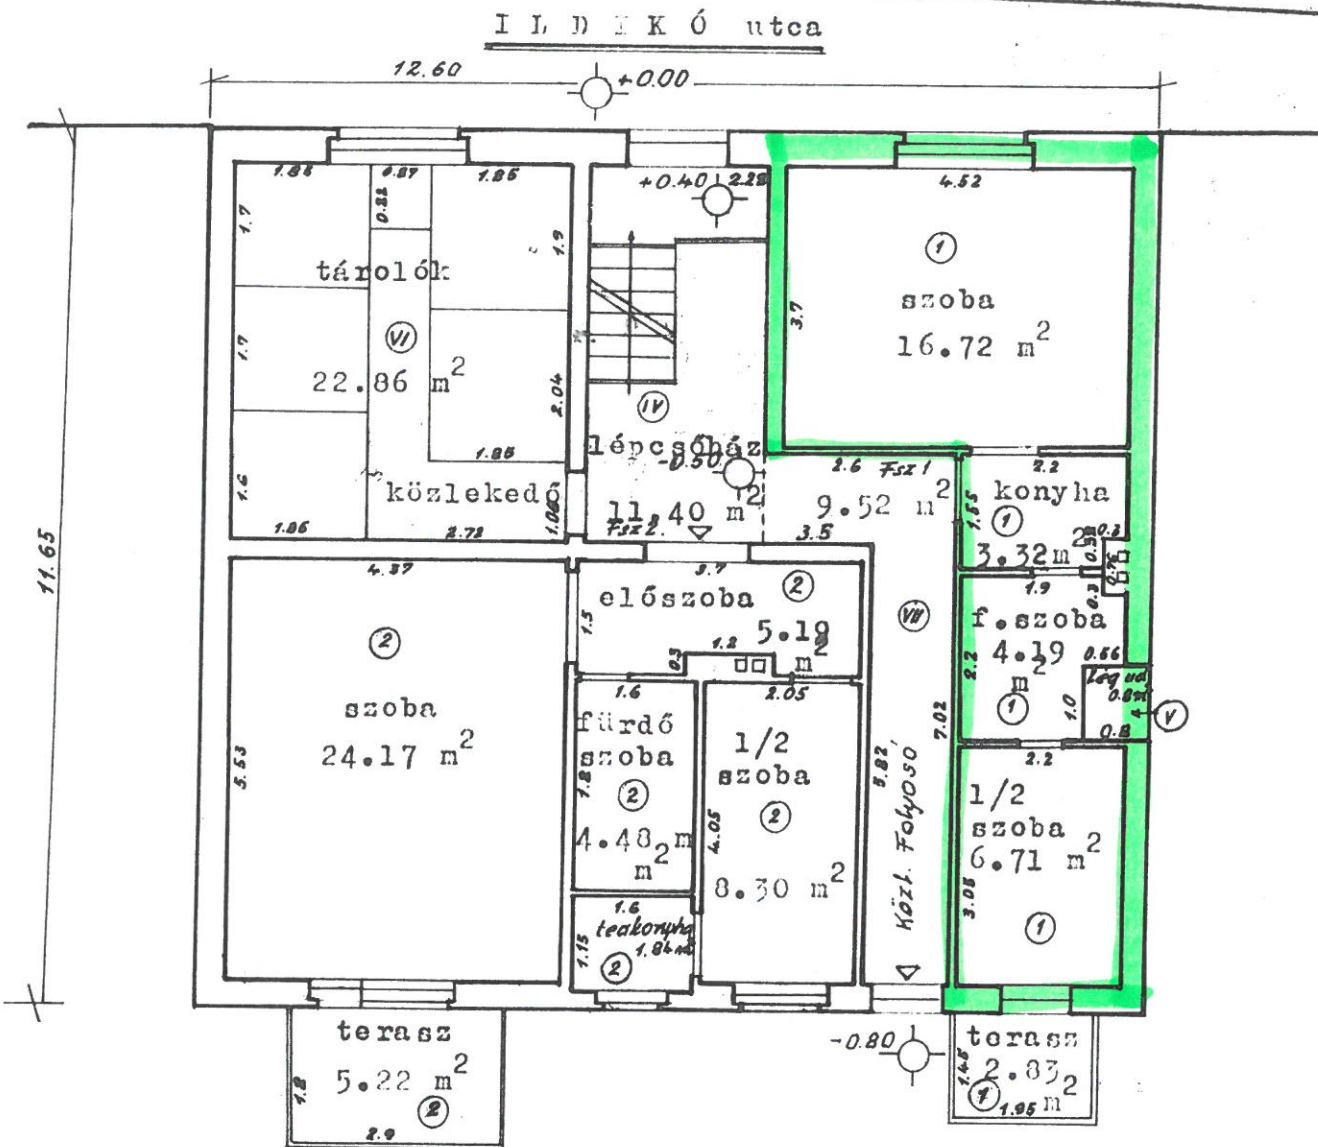

Külön tulajdoni illetőségek

| Albetét szám | Ajtószám | Megnevezés | m <sup>2</sup> |
|--------------|----------|------------|----------------|
| 1.           | Földsz.1 | lakás      | 30.94          |
| 2.           | Földsz.2 | lakás      | 43.98          |

Közös tulajdoni illetőségek

| IV. | V. | VI. | VII. | Megnevezés   | m <sup>2</sup> |
|-----|----|-----|------|--------------|----------------|
|     |    |     |      | lépcsőház    | 11.40          |
|     |    |     |      | lég.udv.     | 0.80           |
|     |    |     |      | tároló+közl  | 22.86          |
|     |    |     |      | közl.folyosó | 9.52           |

|                          |         |         |
|--------------------------|---------|---------|
| C I M                    | Hrsz    | Tl.lap  |
| Bp.XI.Ildikó u.10        | 3333/10 | 5235    |
| Földszint alaprajza      |         | M=1:100 |
| Cenzus KFT. <i>János</i> |         | 1993 I. |

1