
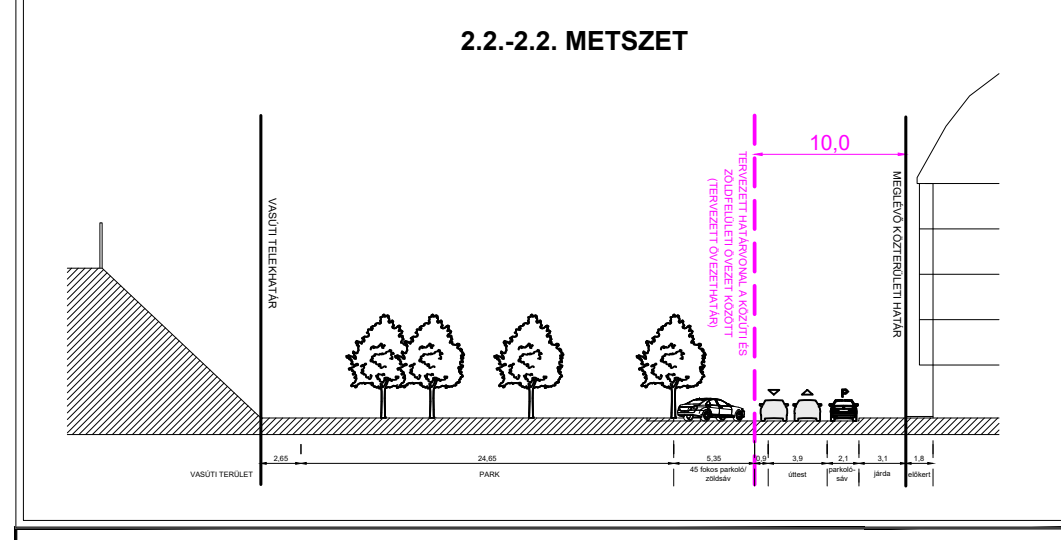
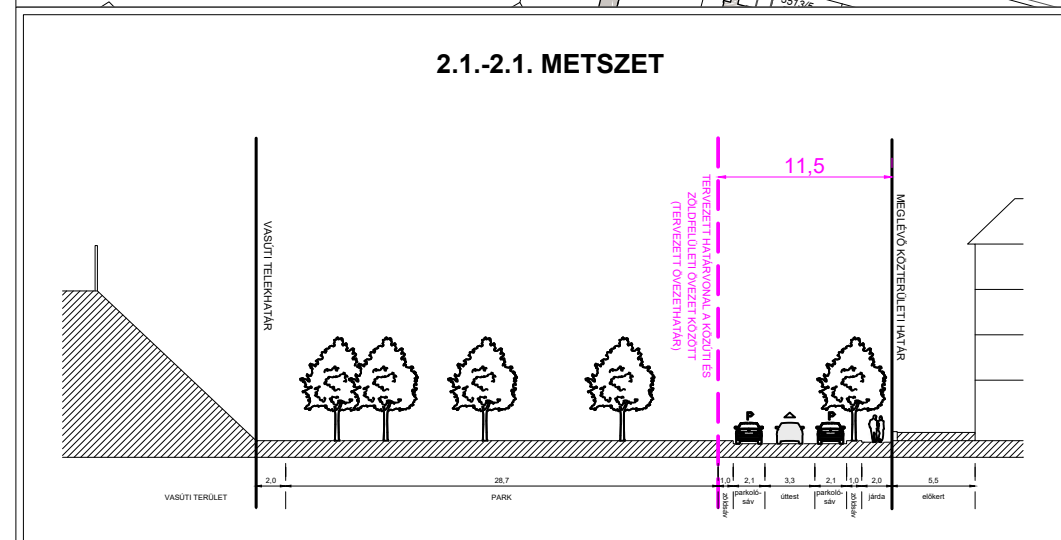


M=1:2,000

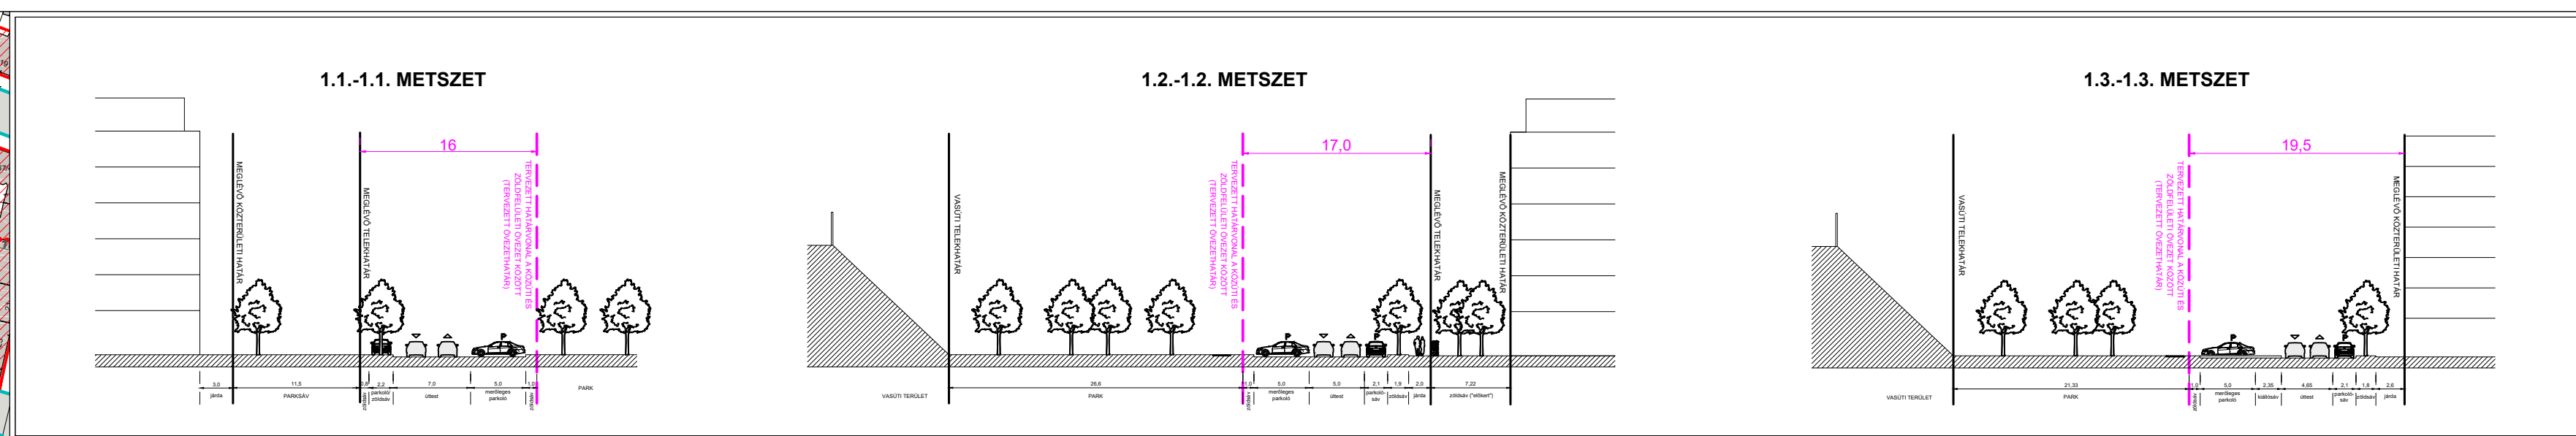

DUNA FOLYAM - KERÜLETHATÁR - BUDAÖRSI ÚT - FERENCVÁROS-KELENFÖLD VASÚTVONAL ÁLTAL HATÁROLT TERÜLET KERÜLETI ÉPÍTÉSI SZABÁLYZAT ESETI MÓDOSÍTÁSA

ALÁTÁMASZTÓ MUNKARÉSZ
HAMZSABÉGI ÚT ZÖLDFELÜLETI SZABÁLYOZÁSA

CDK Kft.
rajtszám:
SZK-01

SZABÁLYOZÁS KONCEPCIÓ - 01 | 2023. 10.

