




földszinti alaprajz

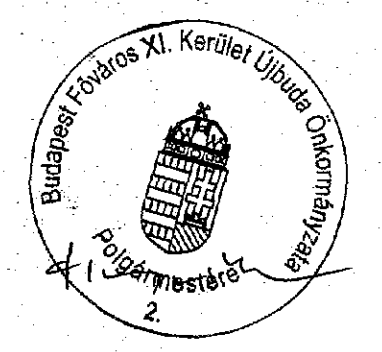


TELEPÍTÉSI TERV M=1:100
 BD. XI. BARTÓK B. U. 32.
 KÉSZÍTETTE: ALBERT GY. ÉPÍTŐVÁLLALAT

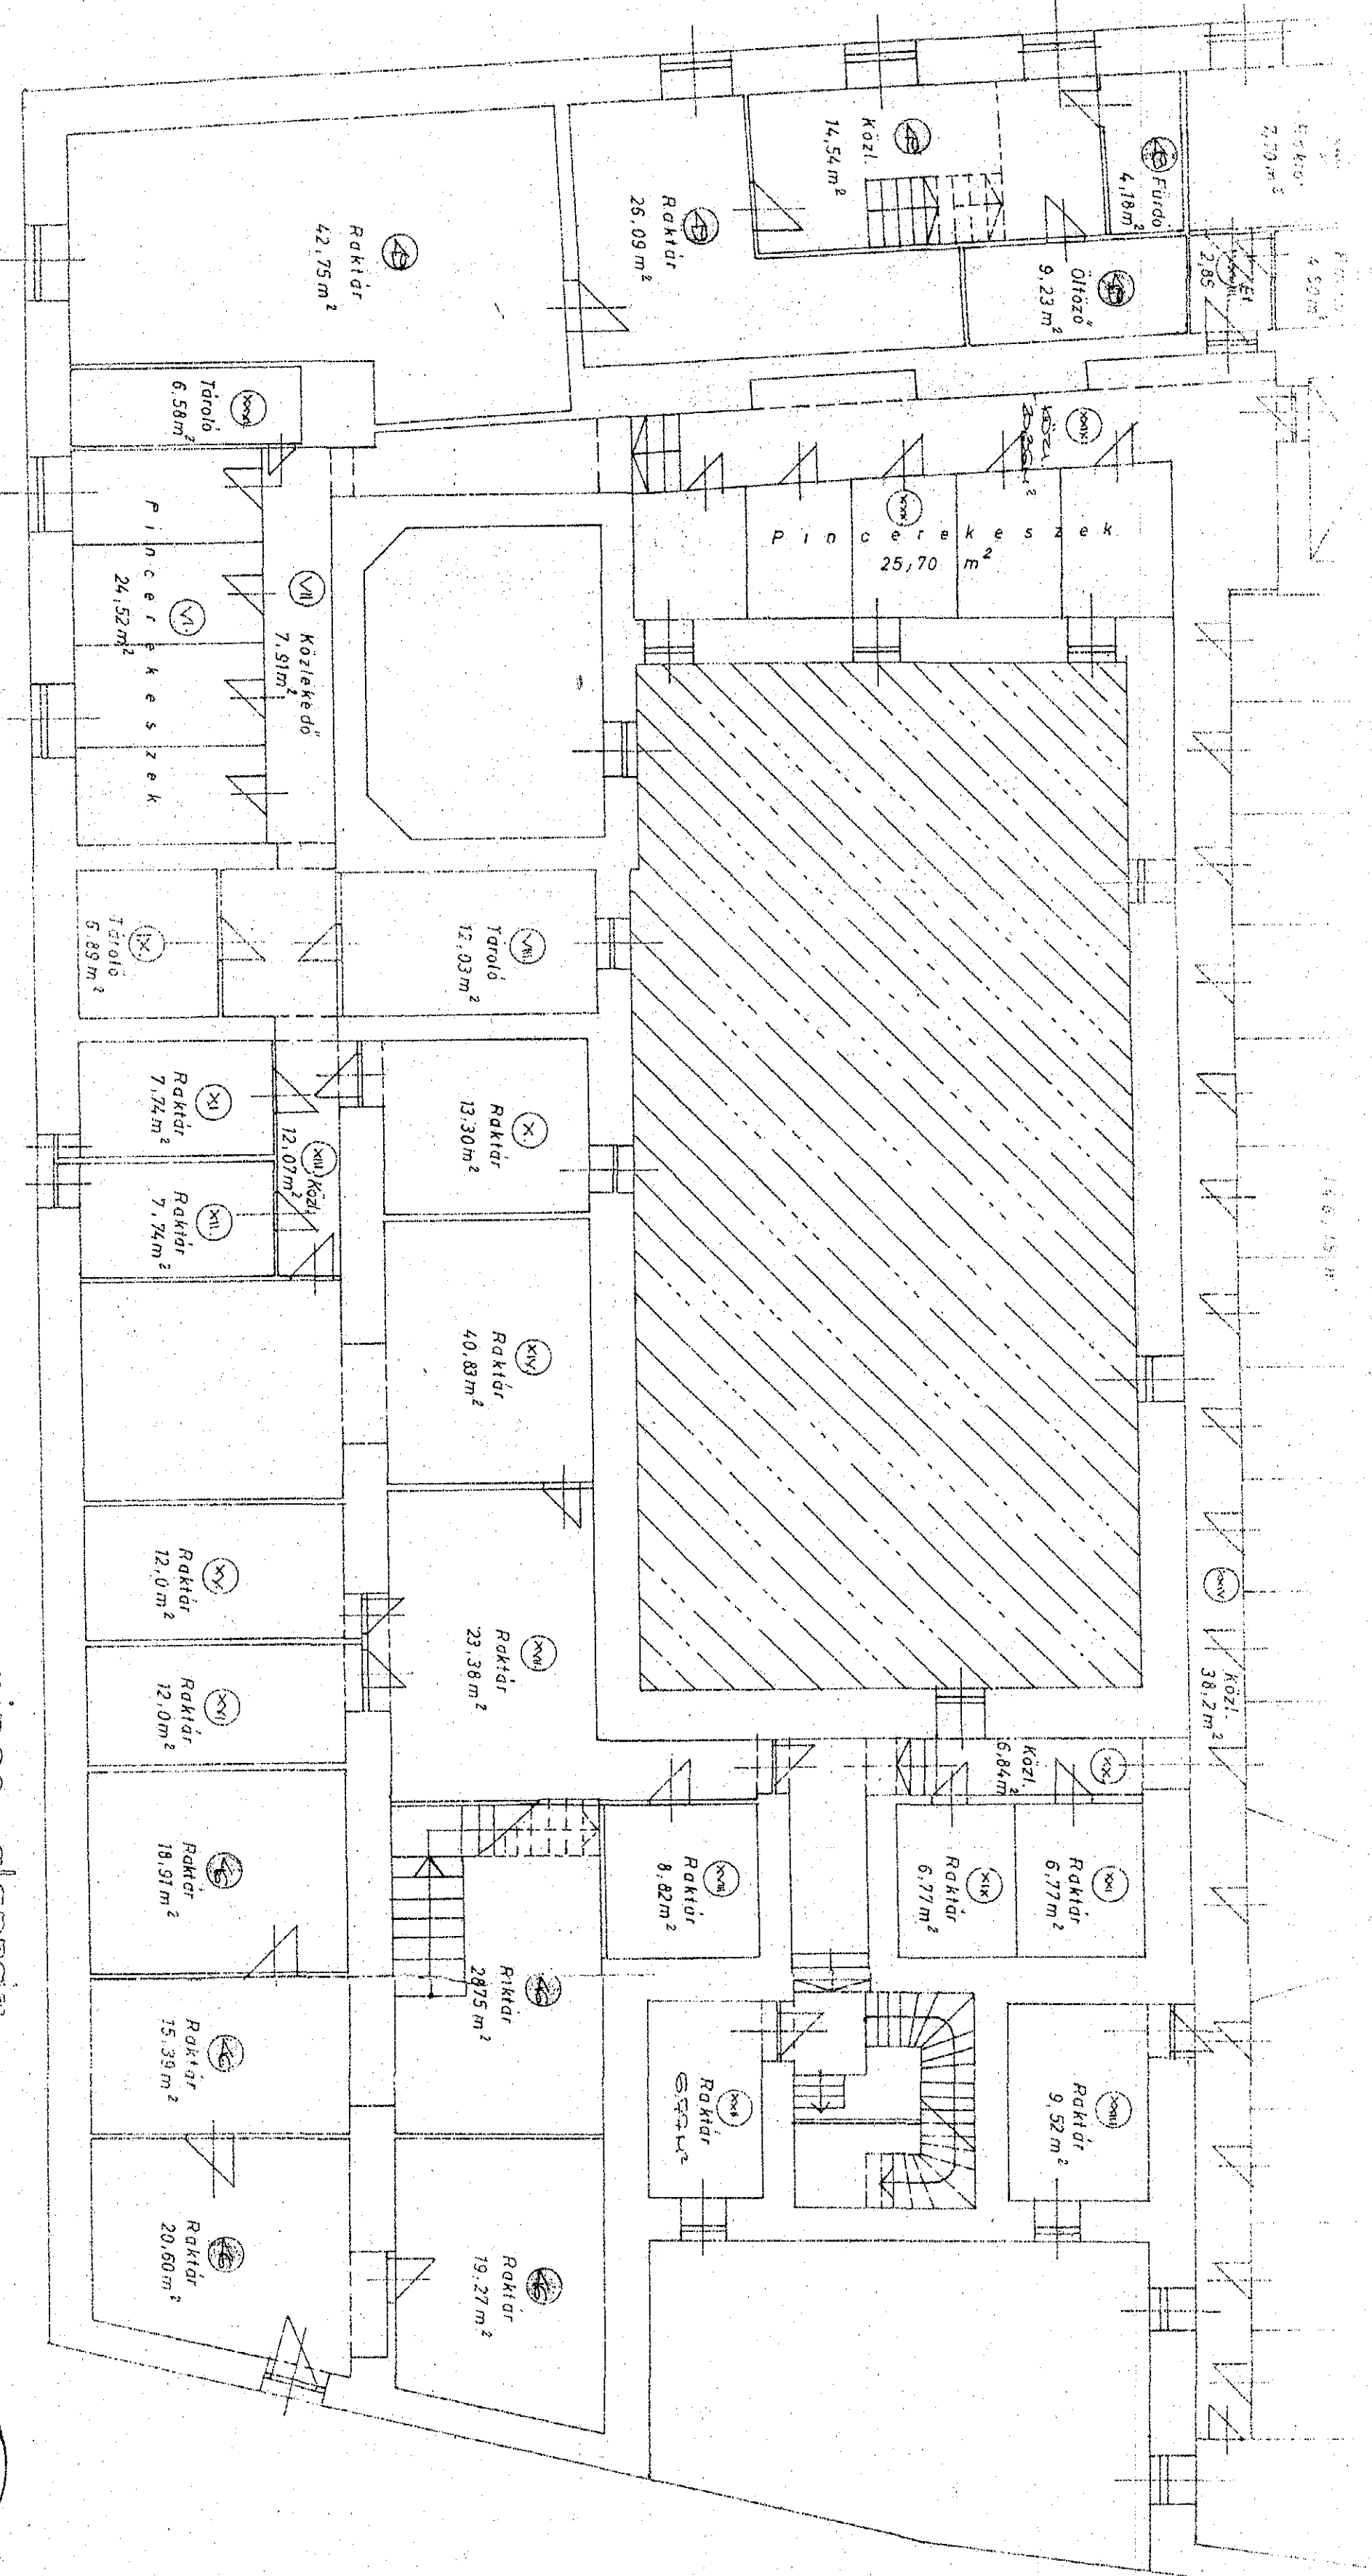


pince alaprész

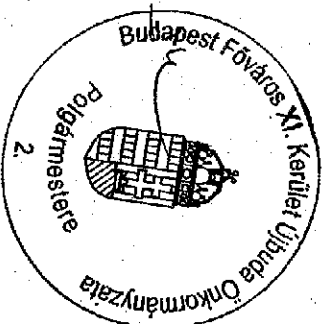


415

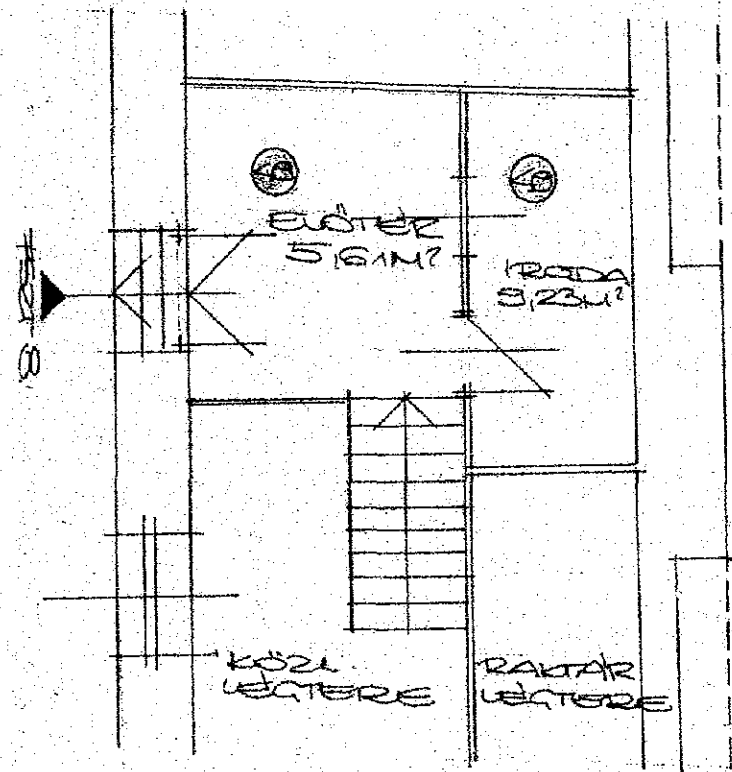

49.sz

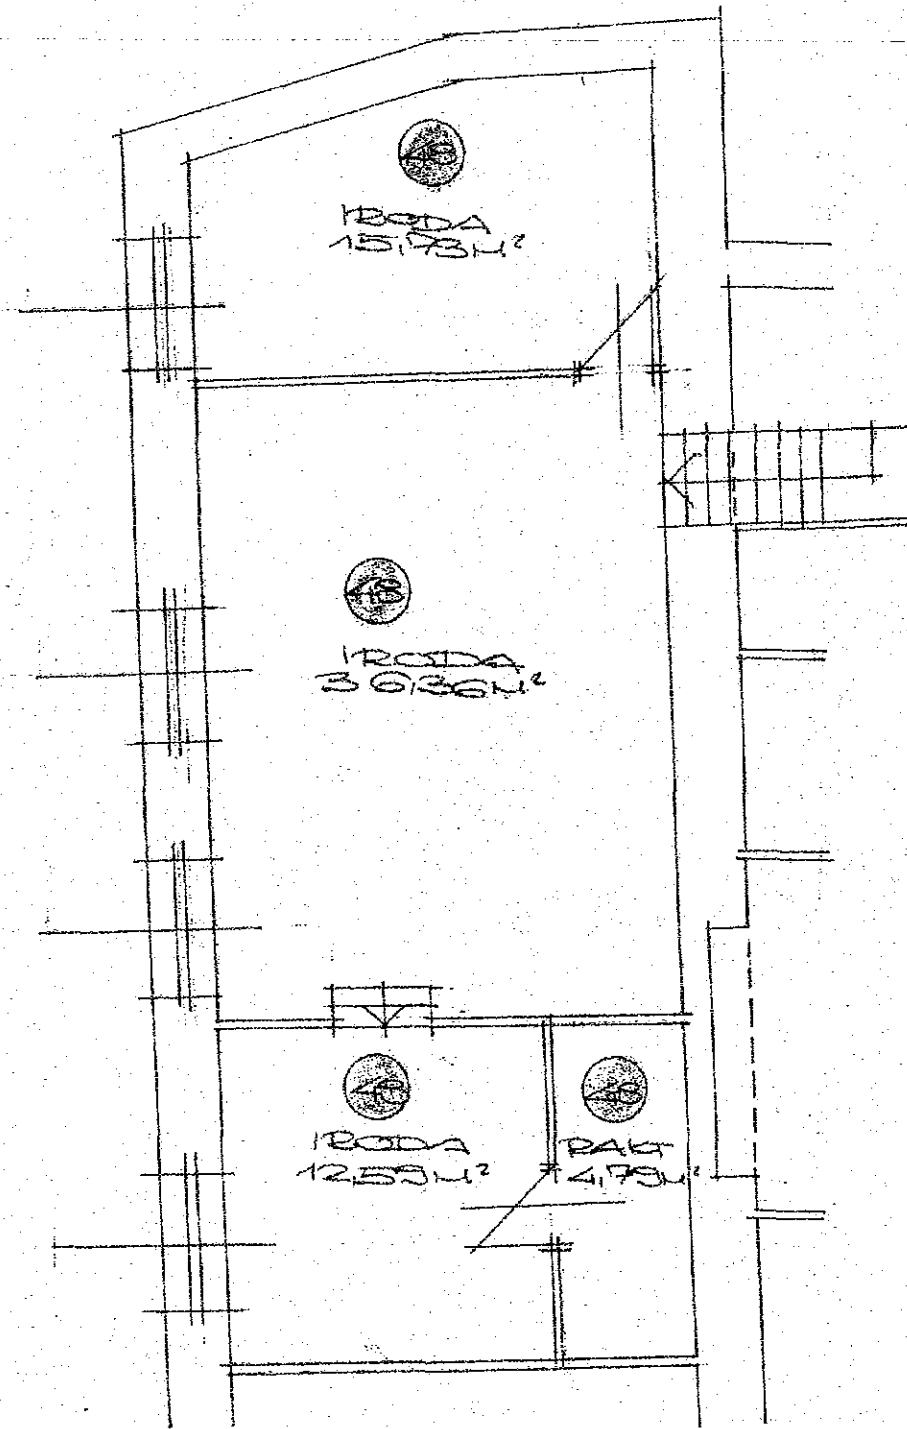


48.sz

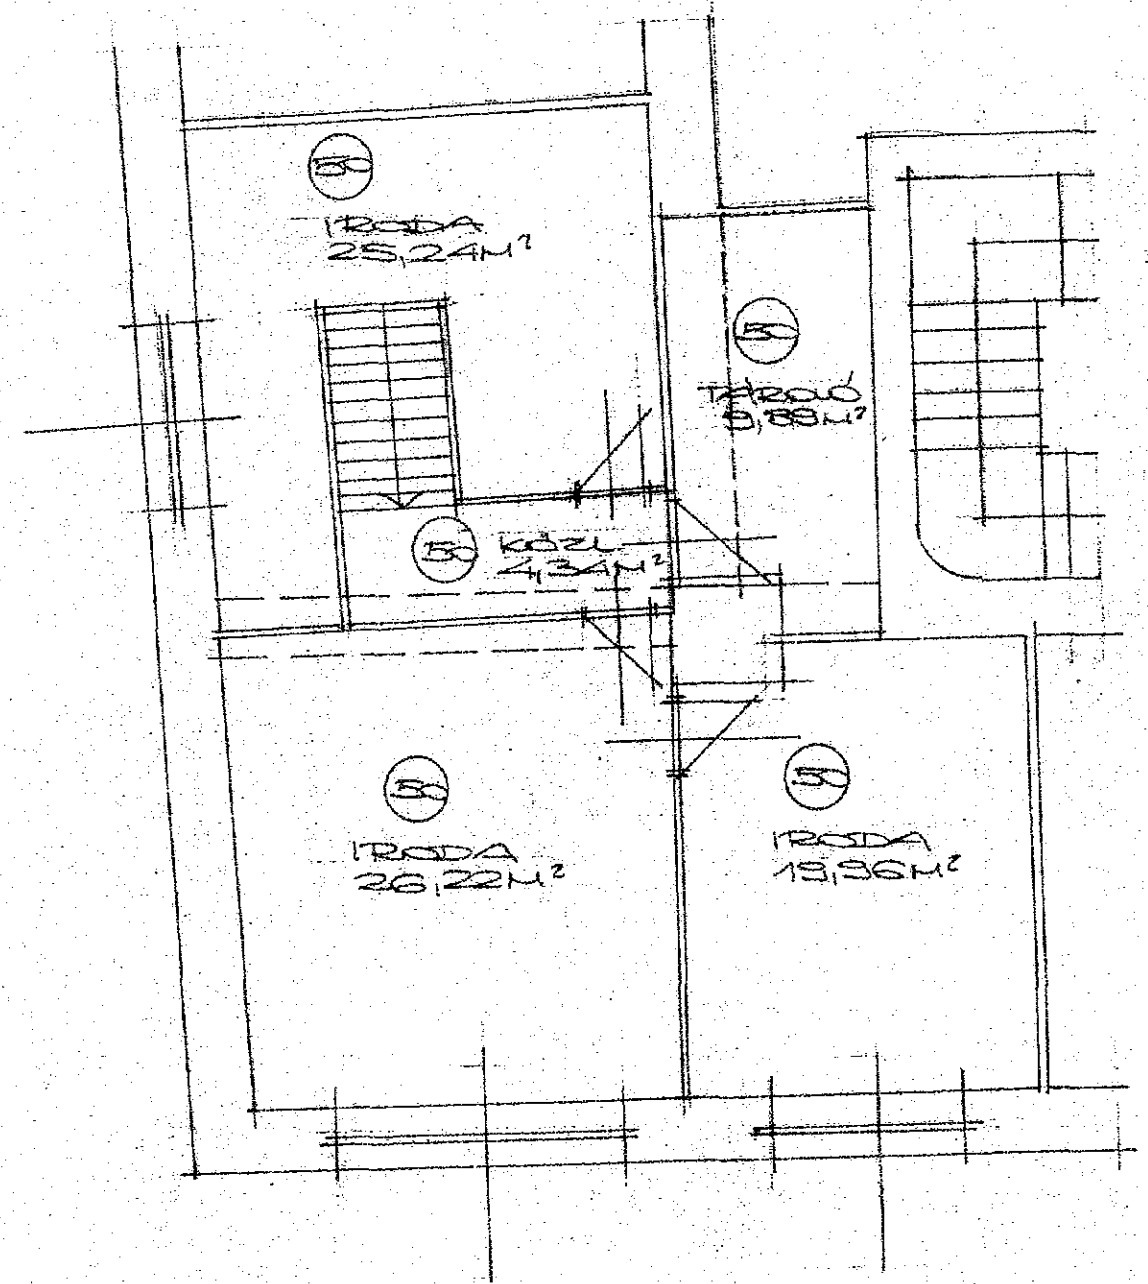

50.sz

albetétek feletti galériák

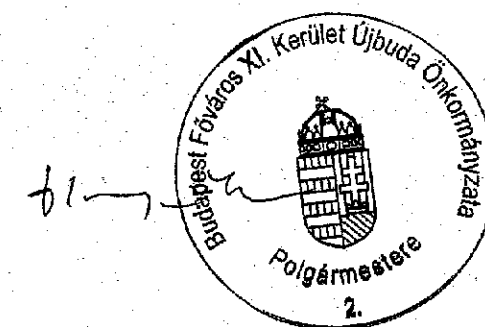

Fehérvári Tery 1
 BP. XI. BARTÓK B.U.E
 készítette: ALBETE