

Helypajzszám: 4126/12


Terület: 8299 m²

Méretarány = 1:1000

Iktatószám: 7205/2758/2012

Készítette: Bán Józsefné

A térképmásolat tartalma megegyezik a dátumot megelőző nap érvényes nyilvántartási adatokkal.

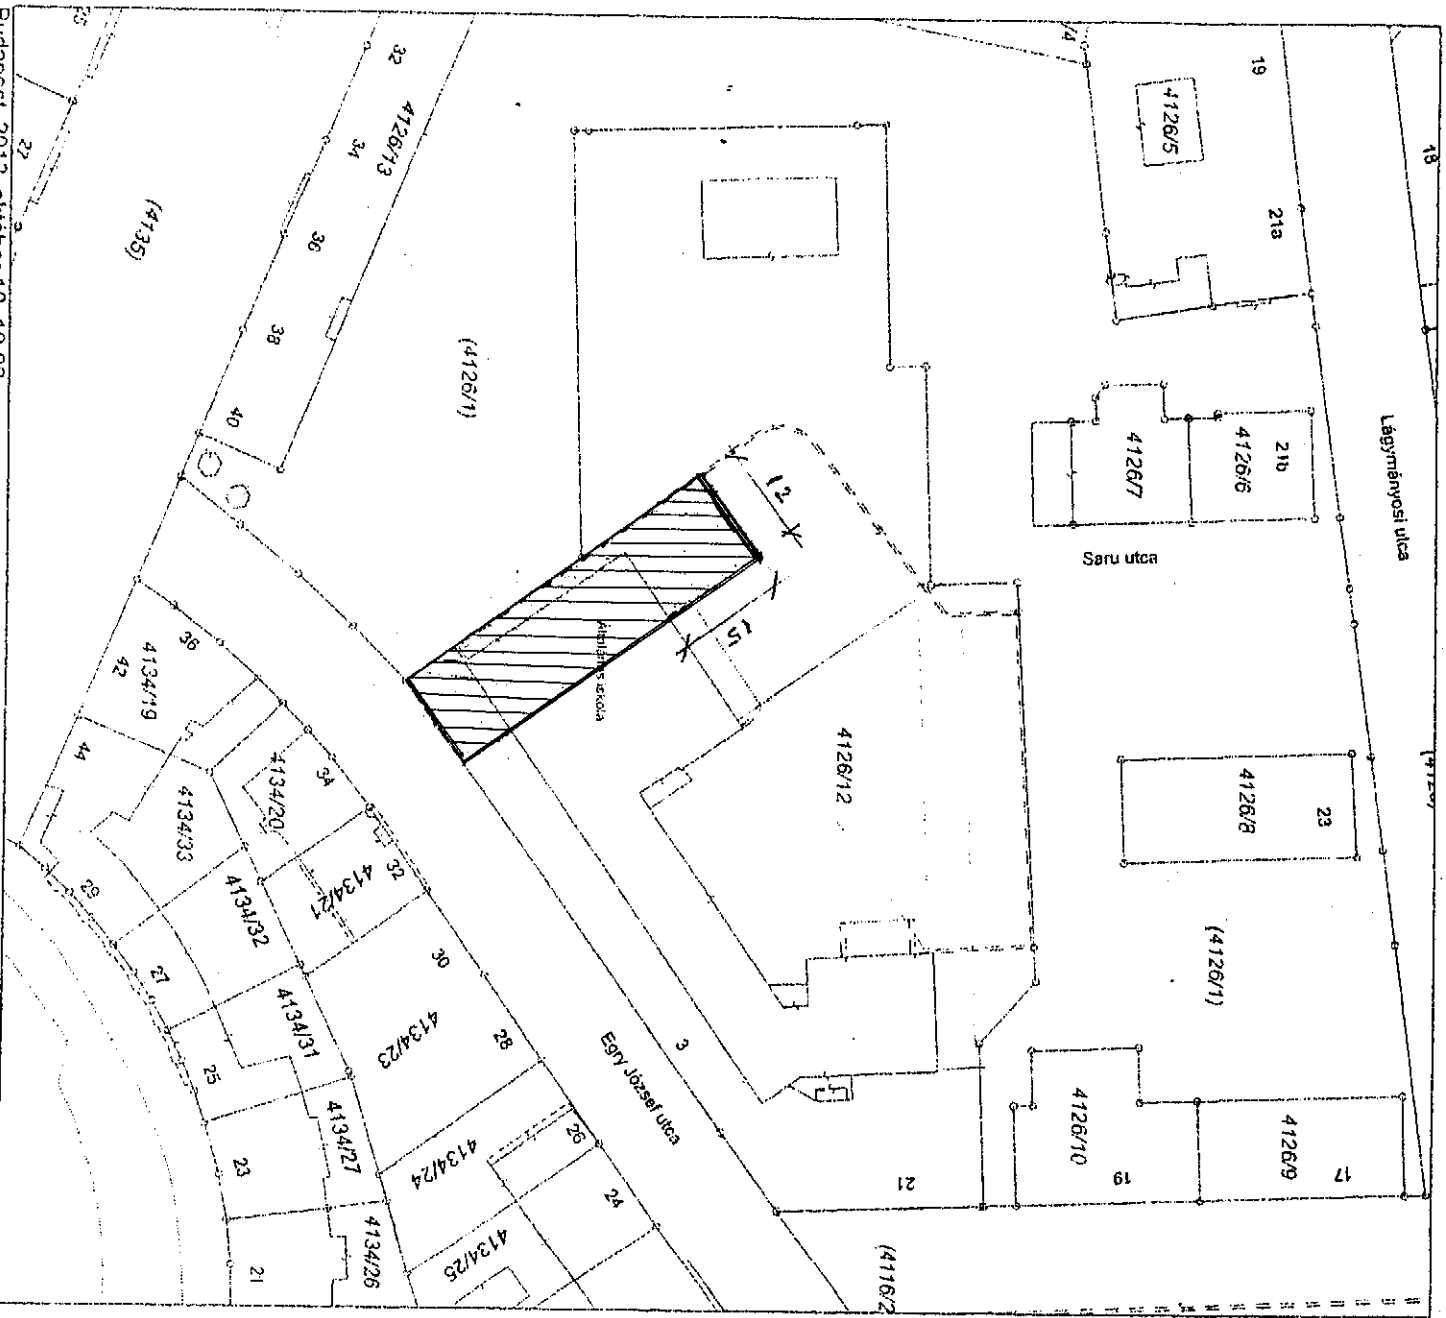

Budapest, 2012. október 10. 10:09

Méreték levételére nem használható