


BUDAPEST, XI. KERÜLET SZERÉMI ÚT -  
DOMBÓVÁRI ÚT - NÁDORLIGET UTCA - PRIELLE  
KORNÉLIA UTCA ÁLTAL HATÁROLT TERÜLET  
KERÜLETI SZABÁLYOZÁSI TERVE

Jelmagyarázat

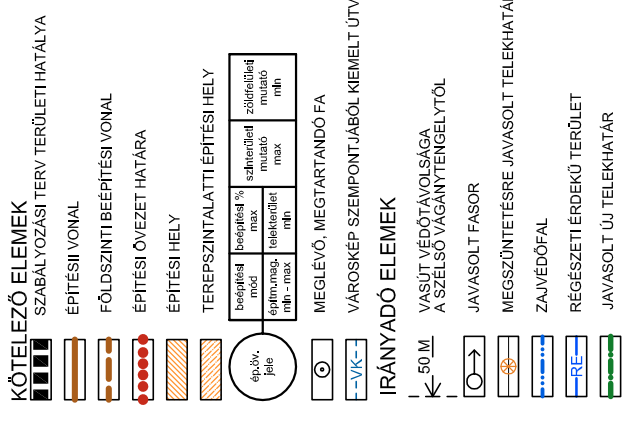


Melléklet a 45/2013. (X.2.) XI. ÖK rendelethez  
"34/2003. (X.21.) XI. ÖK rendelet  
RM-44 számú melléklete

megj.: Készült az állami alapadatok felhasználásával!

rajzcím

SZABÁLYOZÁSI TERV MÓDOSÍTÁSA

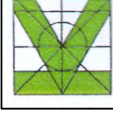


KORÉNYI ÉS TÁRSAI ÉPÍTÉSIRODA KFT.  
1113. Budapest, Edömr útca 4. T/F:06(1)-4660-300

rajzszám

**SZ-1**

dátum  
2013.szeptember

lépték  
M= 1:1000

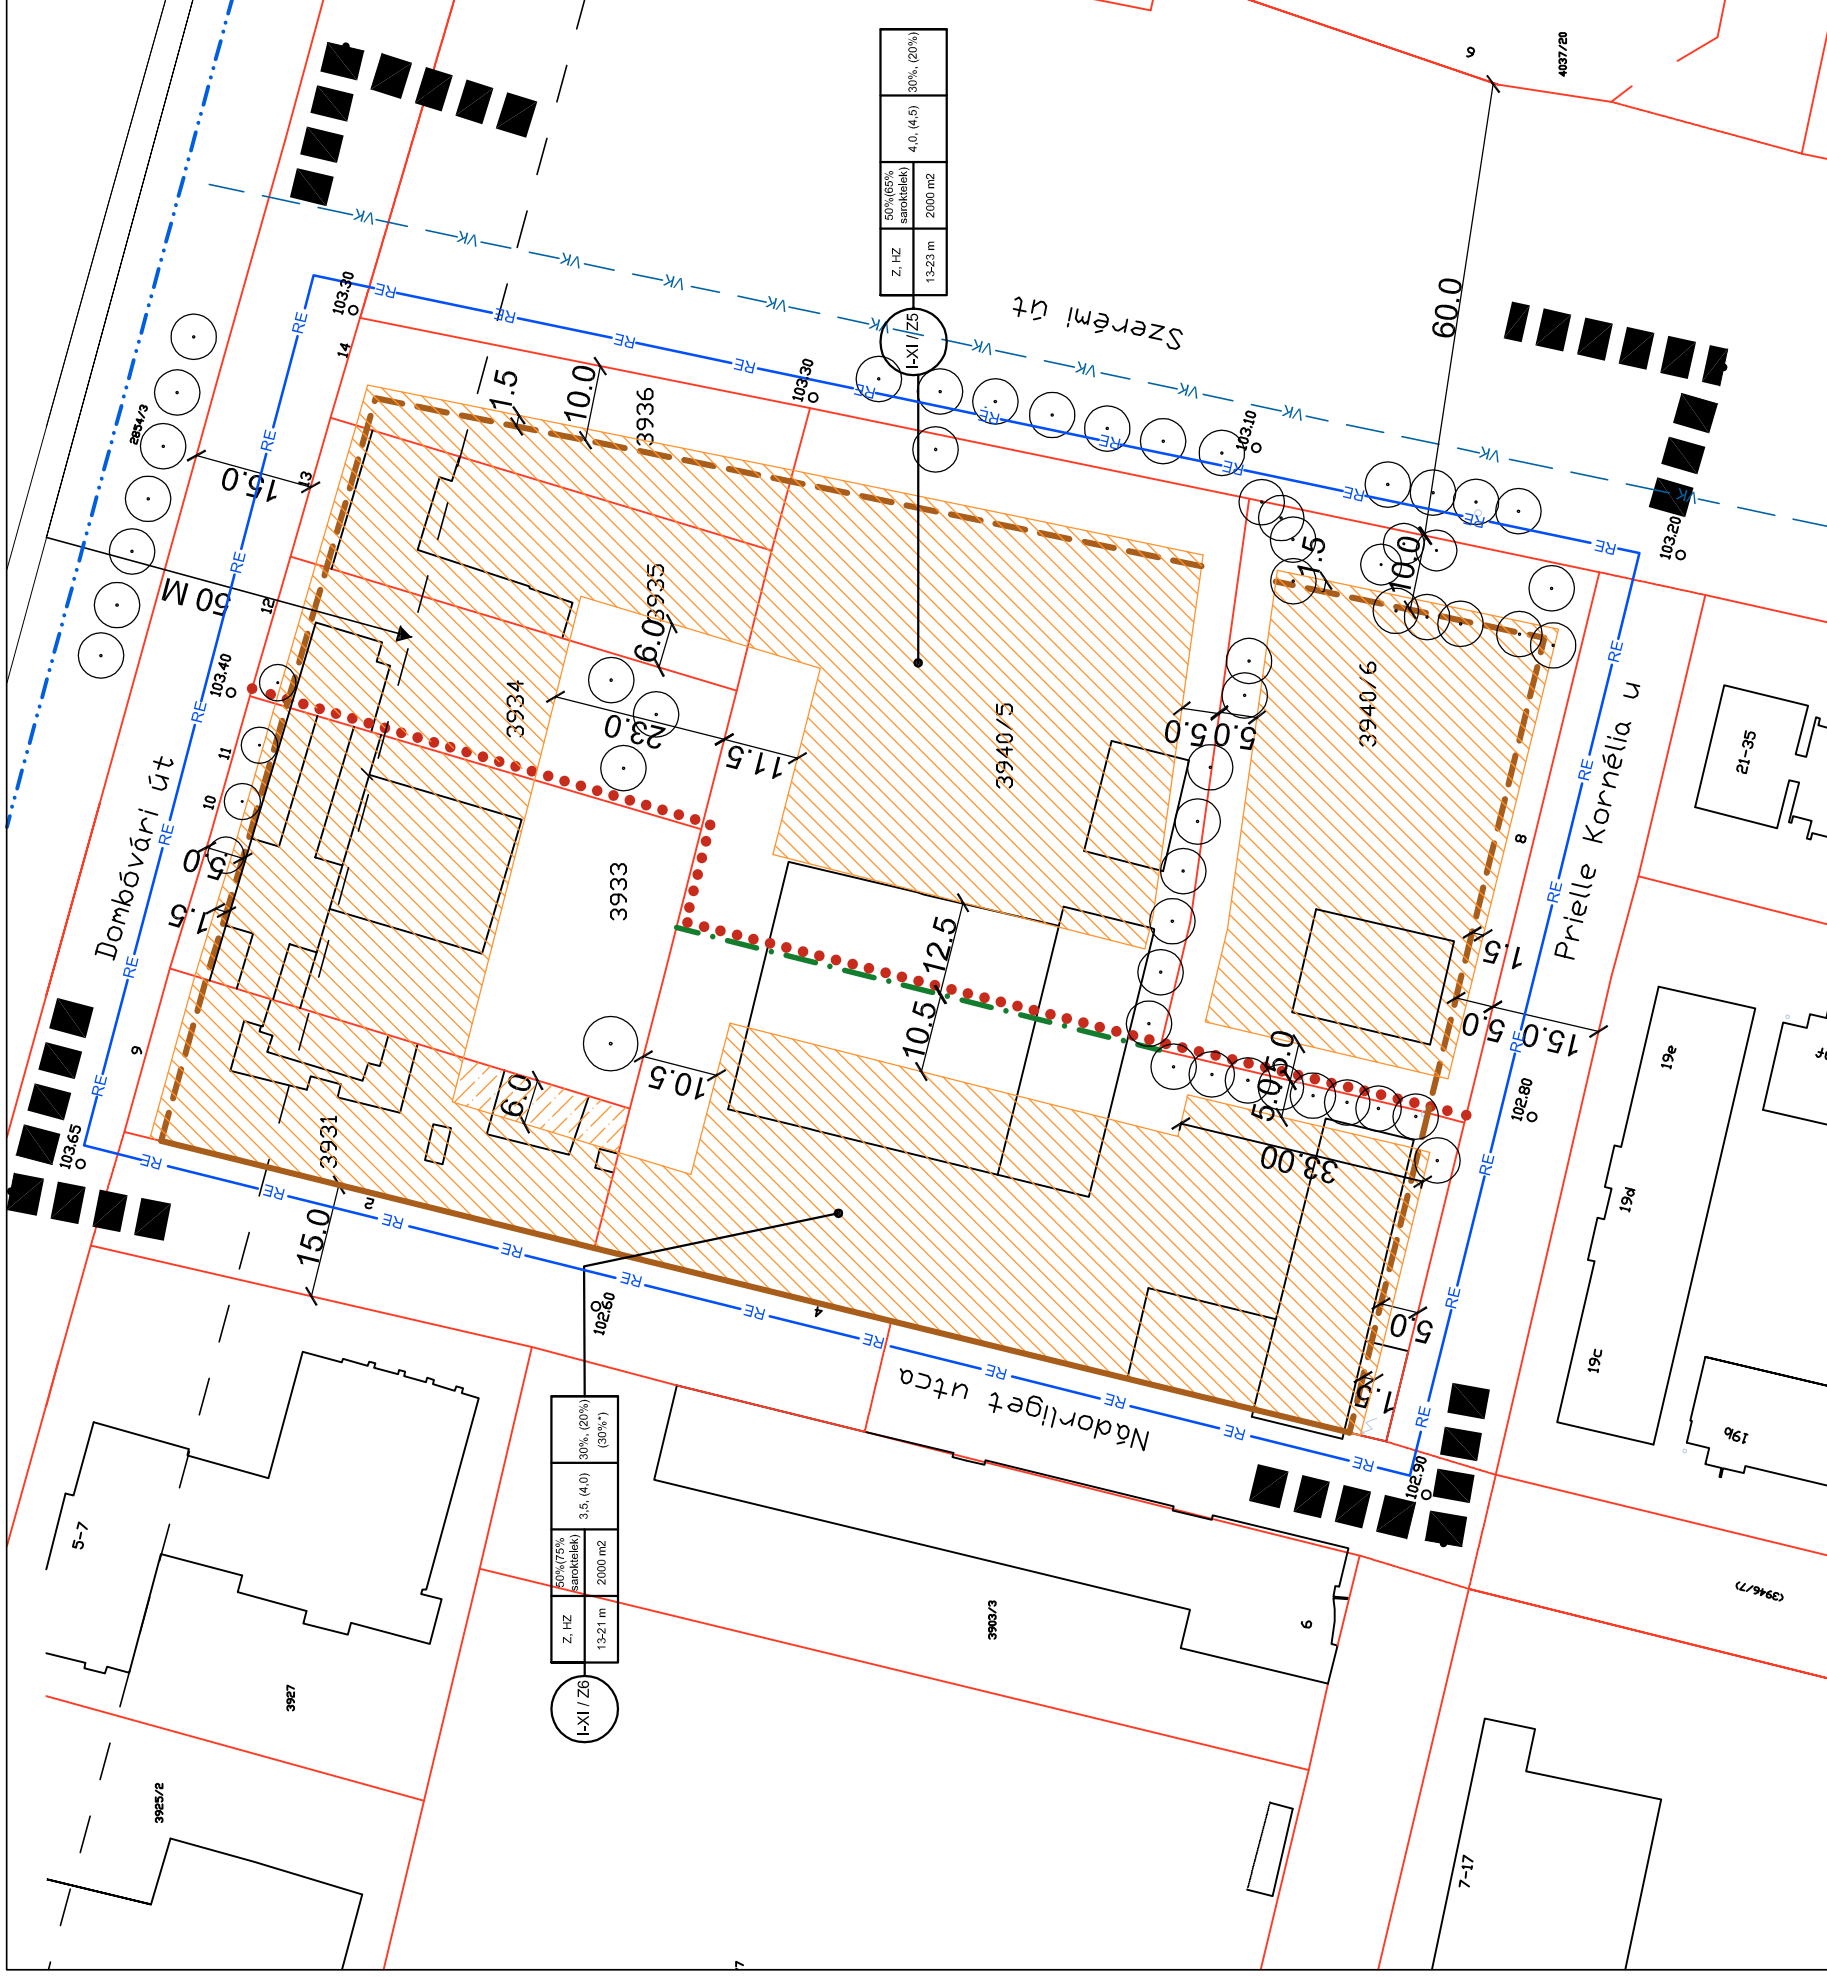

Külső közművek  
KOVACS PÉTER  
T-01-0088  
GLÉZ DEZSŐ  
T-01-8635

Közlekedés  
RHORER ÁDÁM  
K1 1-01-3157

Zöldfelület, környezetvédelem  
NEMES ZOLTÁN  
SZK1-01-5053

Városrendezés, Építészet  
KORÉNYI ANDRÁS  
TT1 01-2590/01  
NAGY CSILLA  
TT1 01-1210