

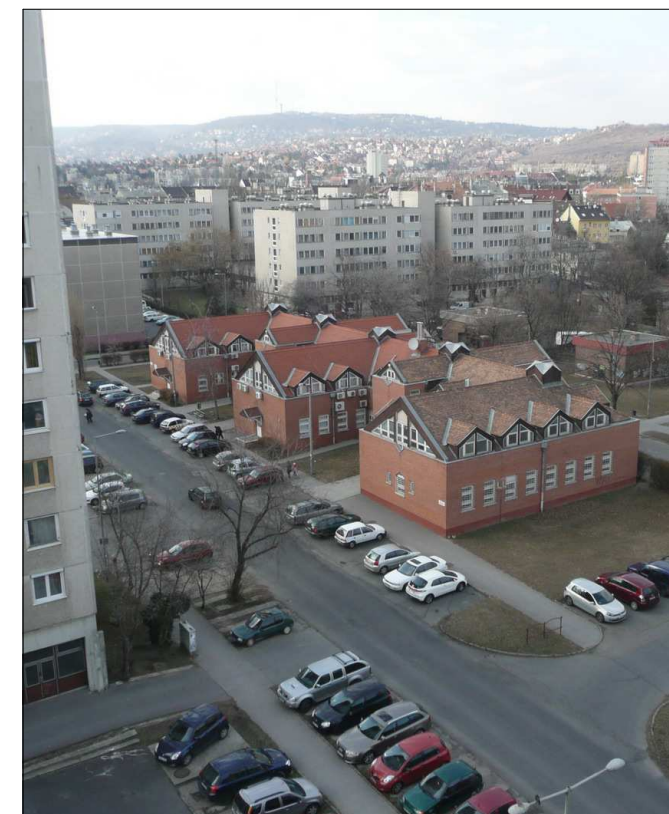


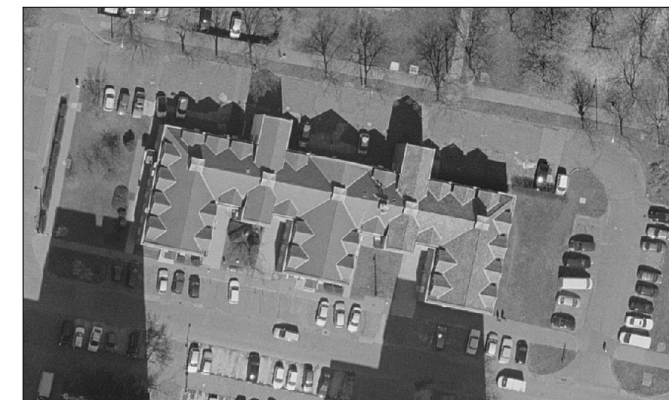

'M'

MEGLÉVŐ ÁLLAPOT EMELET

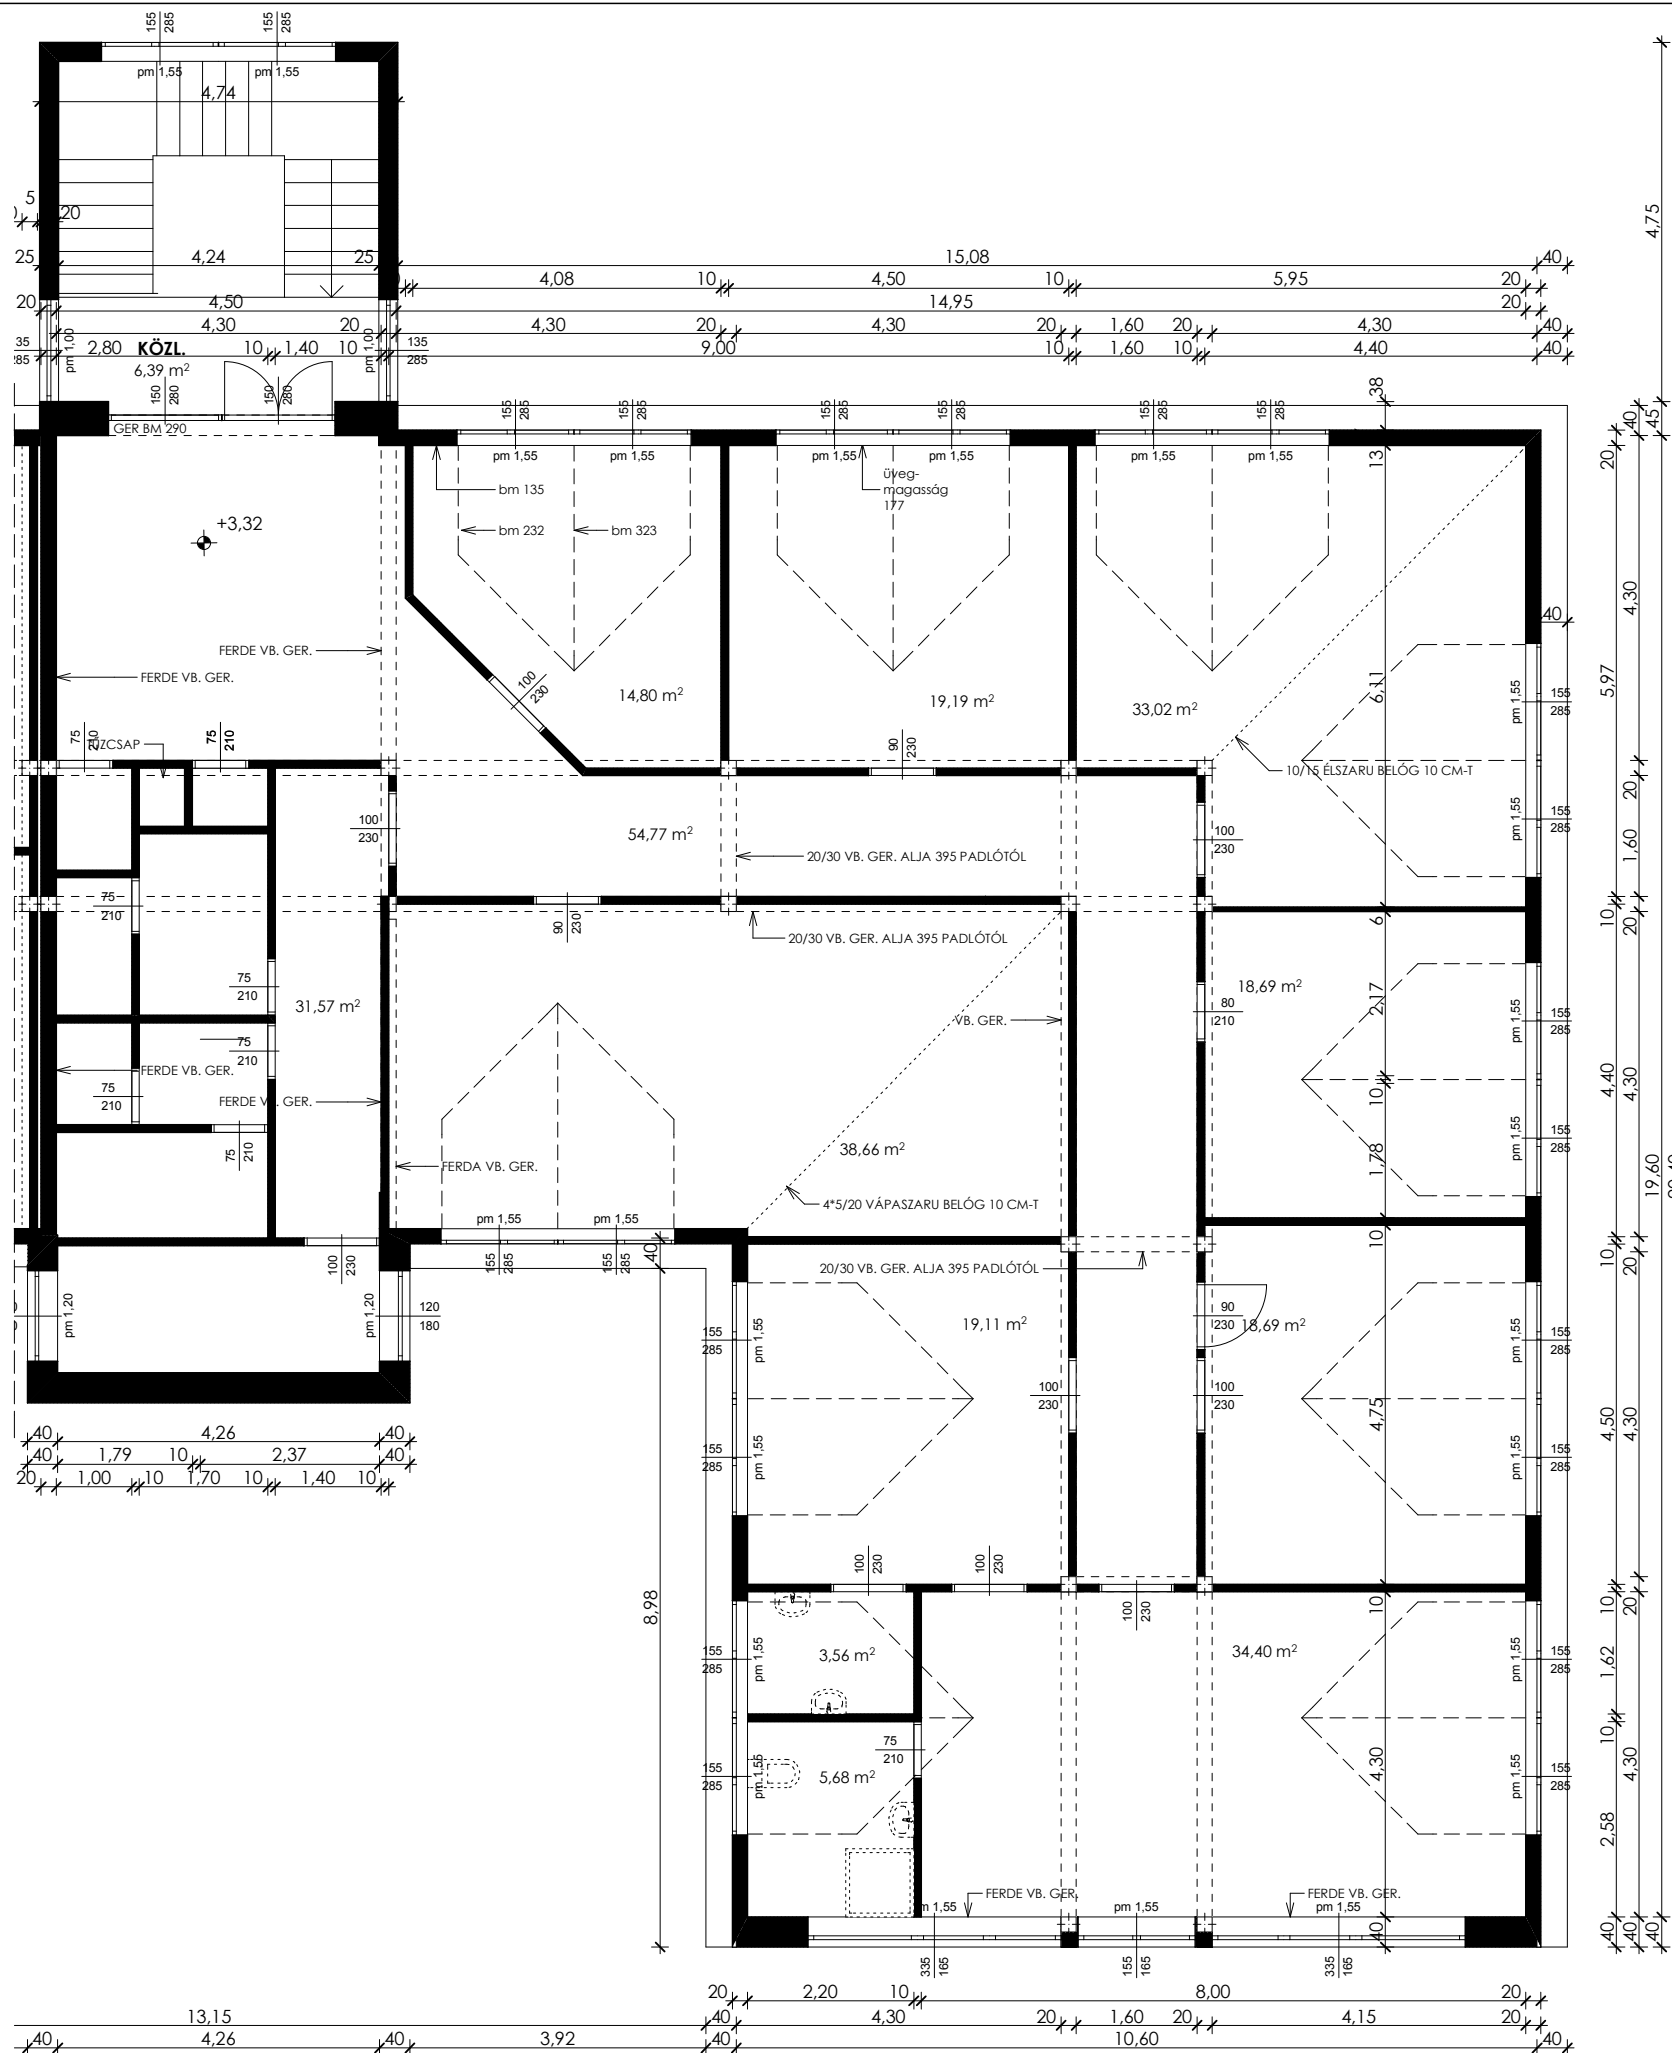

terv

ORVOSI RENDELŐ
BP. XI VAHOT UTCA 1.

megbízó

GYÓGYÍR XI EGÉSZSÉGÜGYI SZOLGÁLTATÓ NONPROFIT KFT.
1117 BP. FEHÉRVÁRI ÚT 72.

tervező

Ónodi Építész Iroda Kft.
1124 Bp., Lejtő út 20/a

vezető

Ónodi Szabó Lajos
E1-01/3034/12

rajz

EMELET JELENLEGI ÁLLAPOTA

dátum

2012. FEBR.

méretarány

M=1:100, 1:1

adat: VAHOT U RENDELŐ 33 pat irtva.pln

rajzszám

M-2