



A

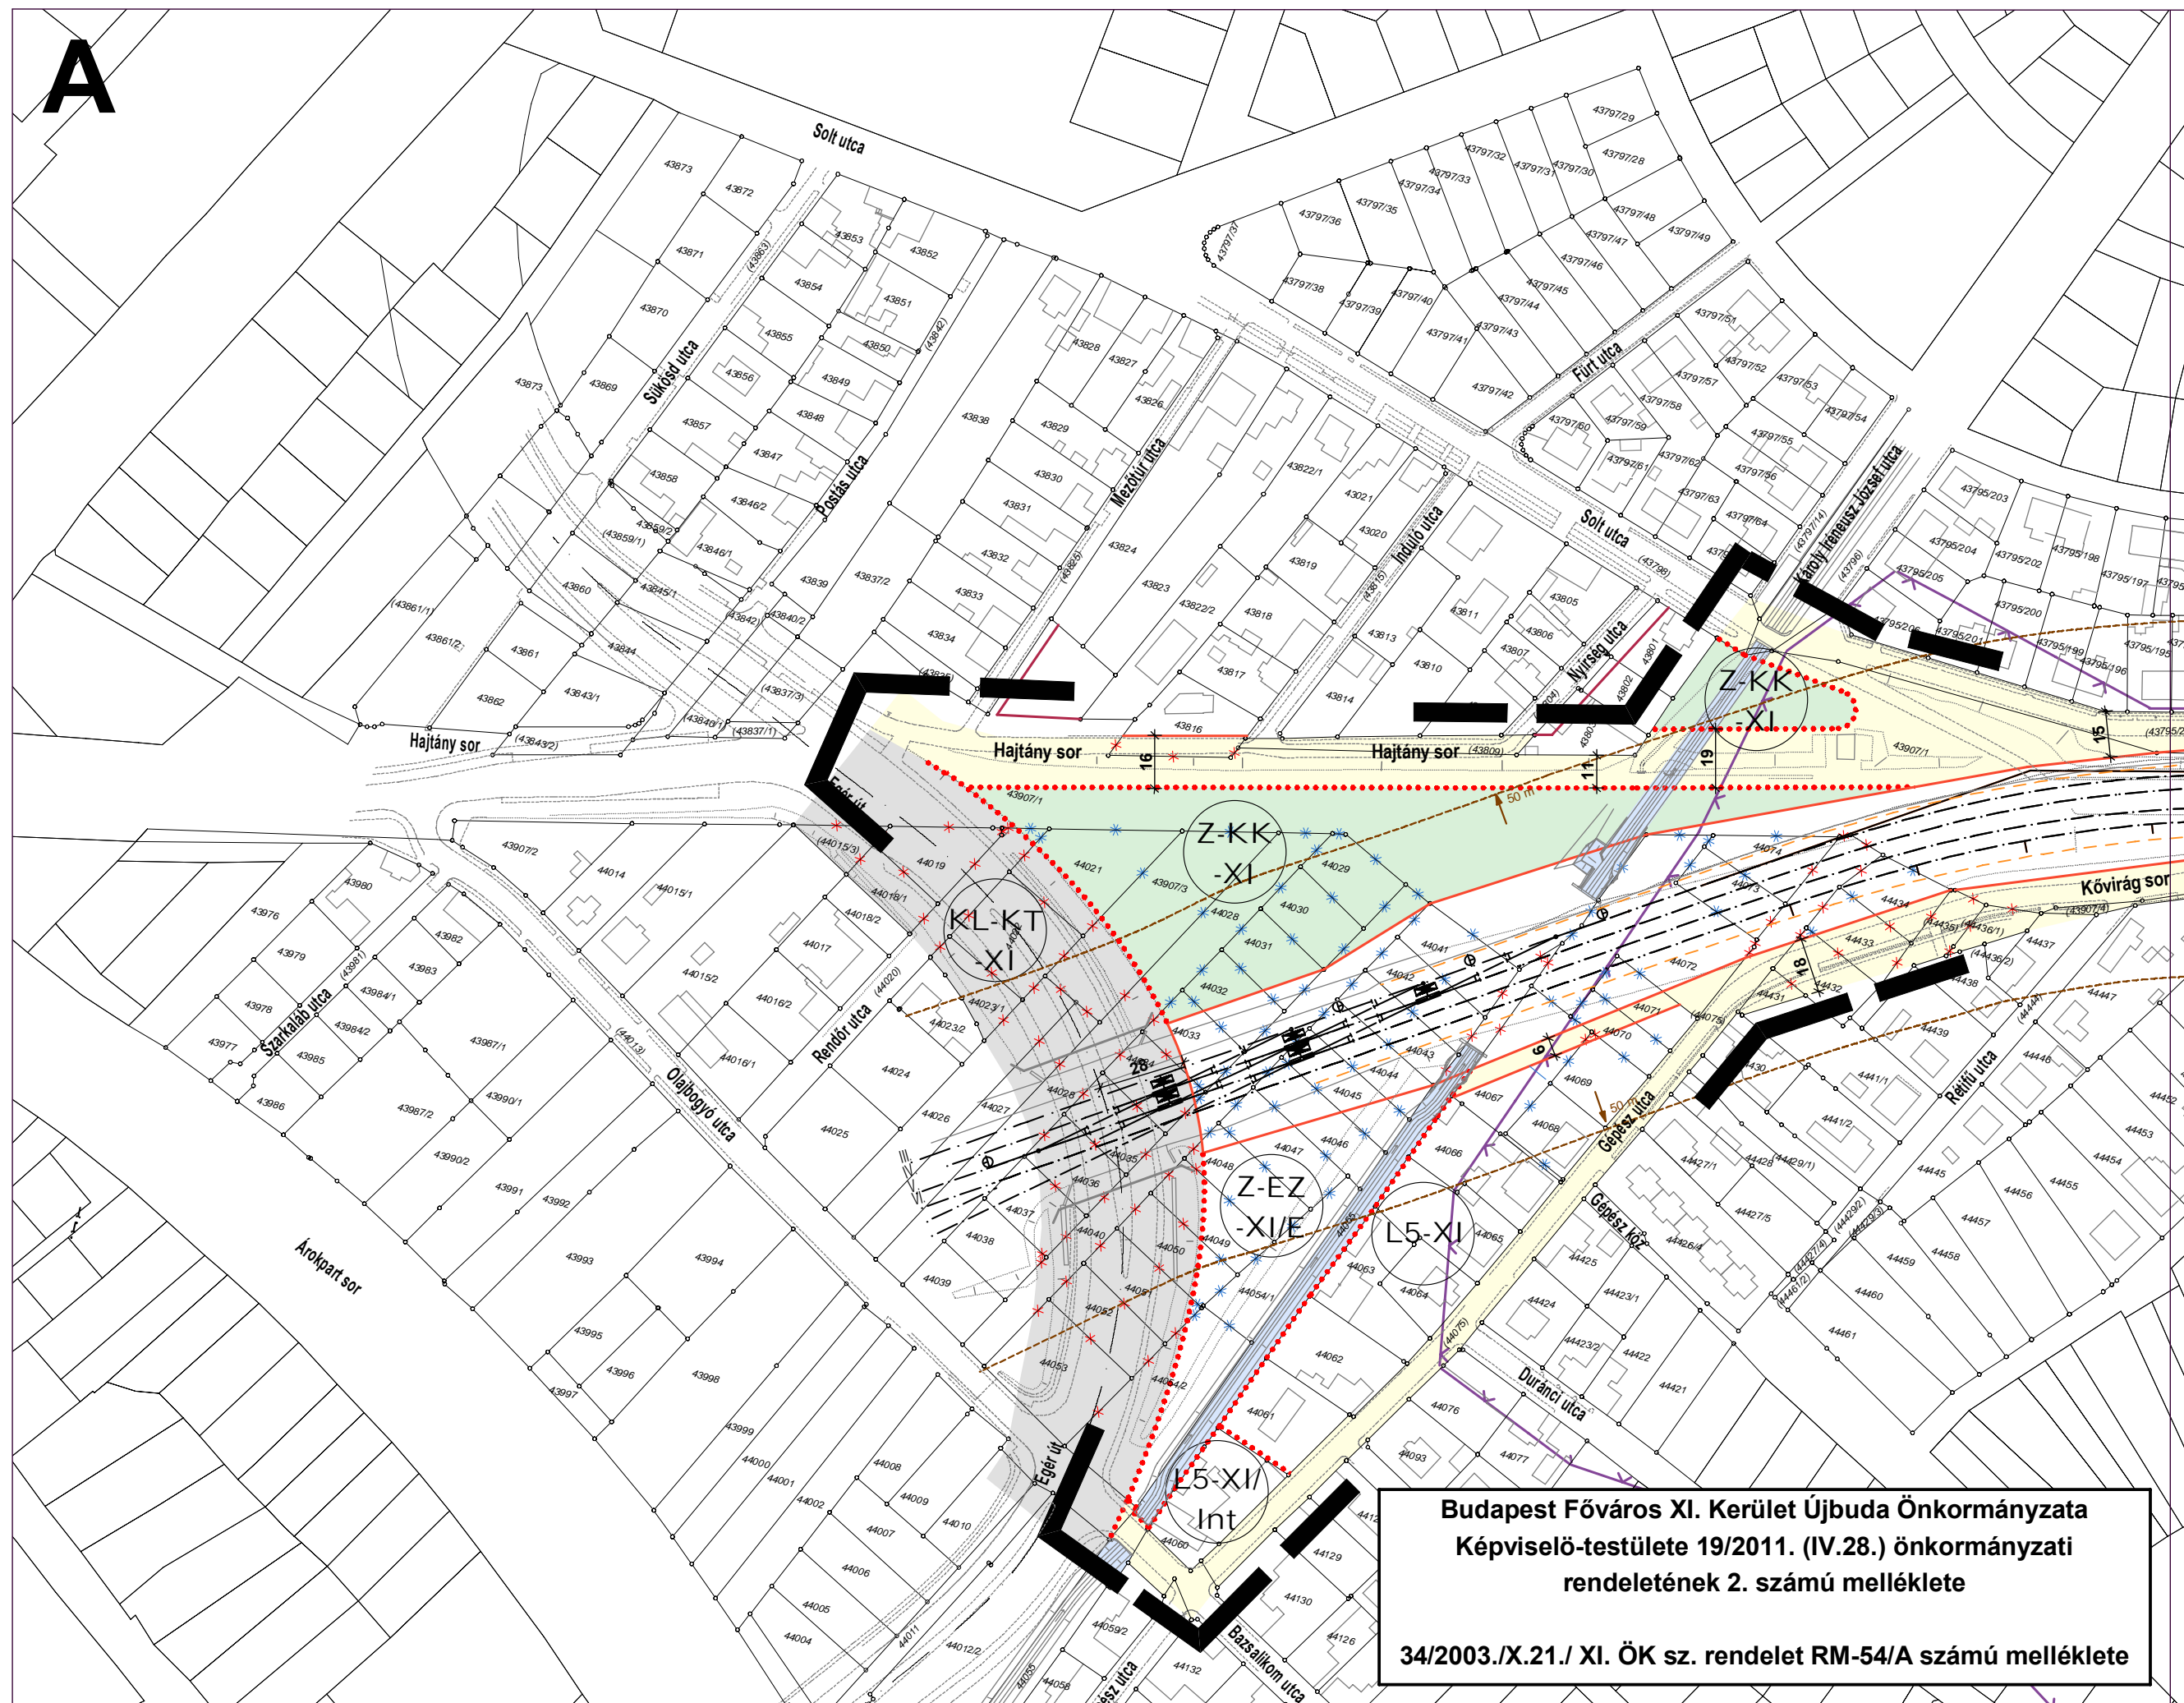

Budapest Főváros XI. Kerület Újbuda Önkormányzata
Képviselő-testülete 19/2011. (IV.28.) önkormányzati
rendeletének 2. számú melléklete
34/2003./X.21./ XI. ÖK sz. rendelet RM-54/A számú melléklete


B

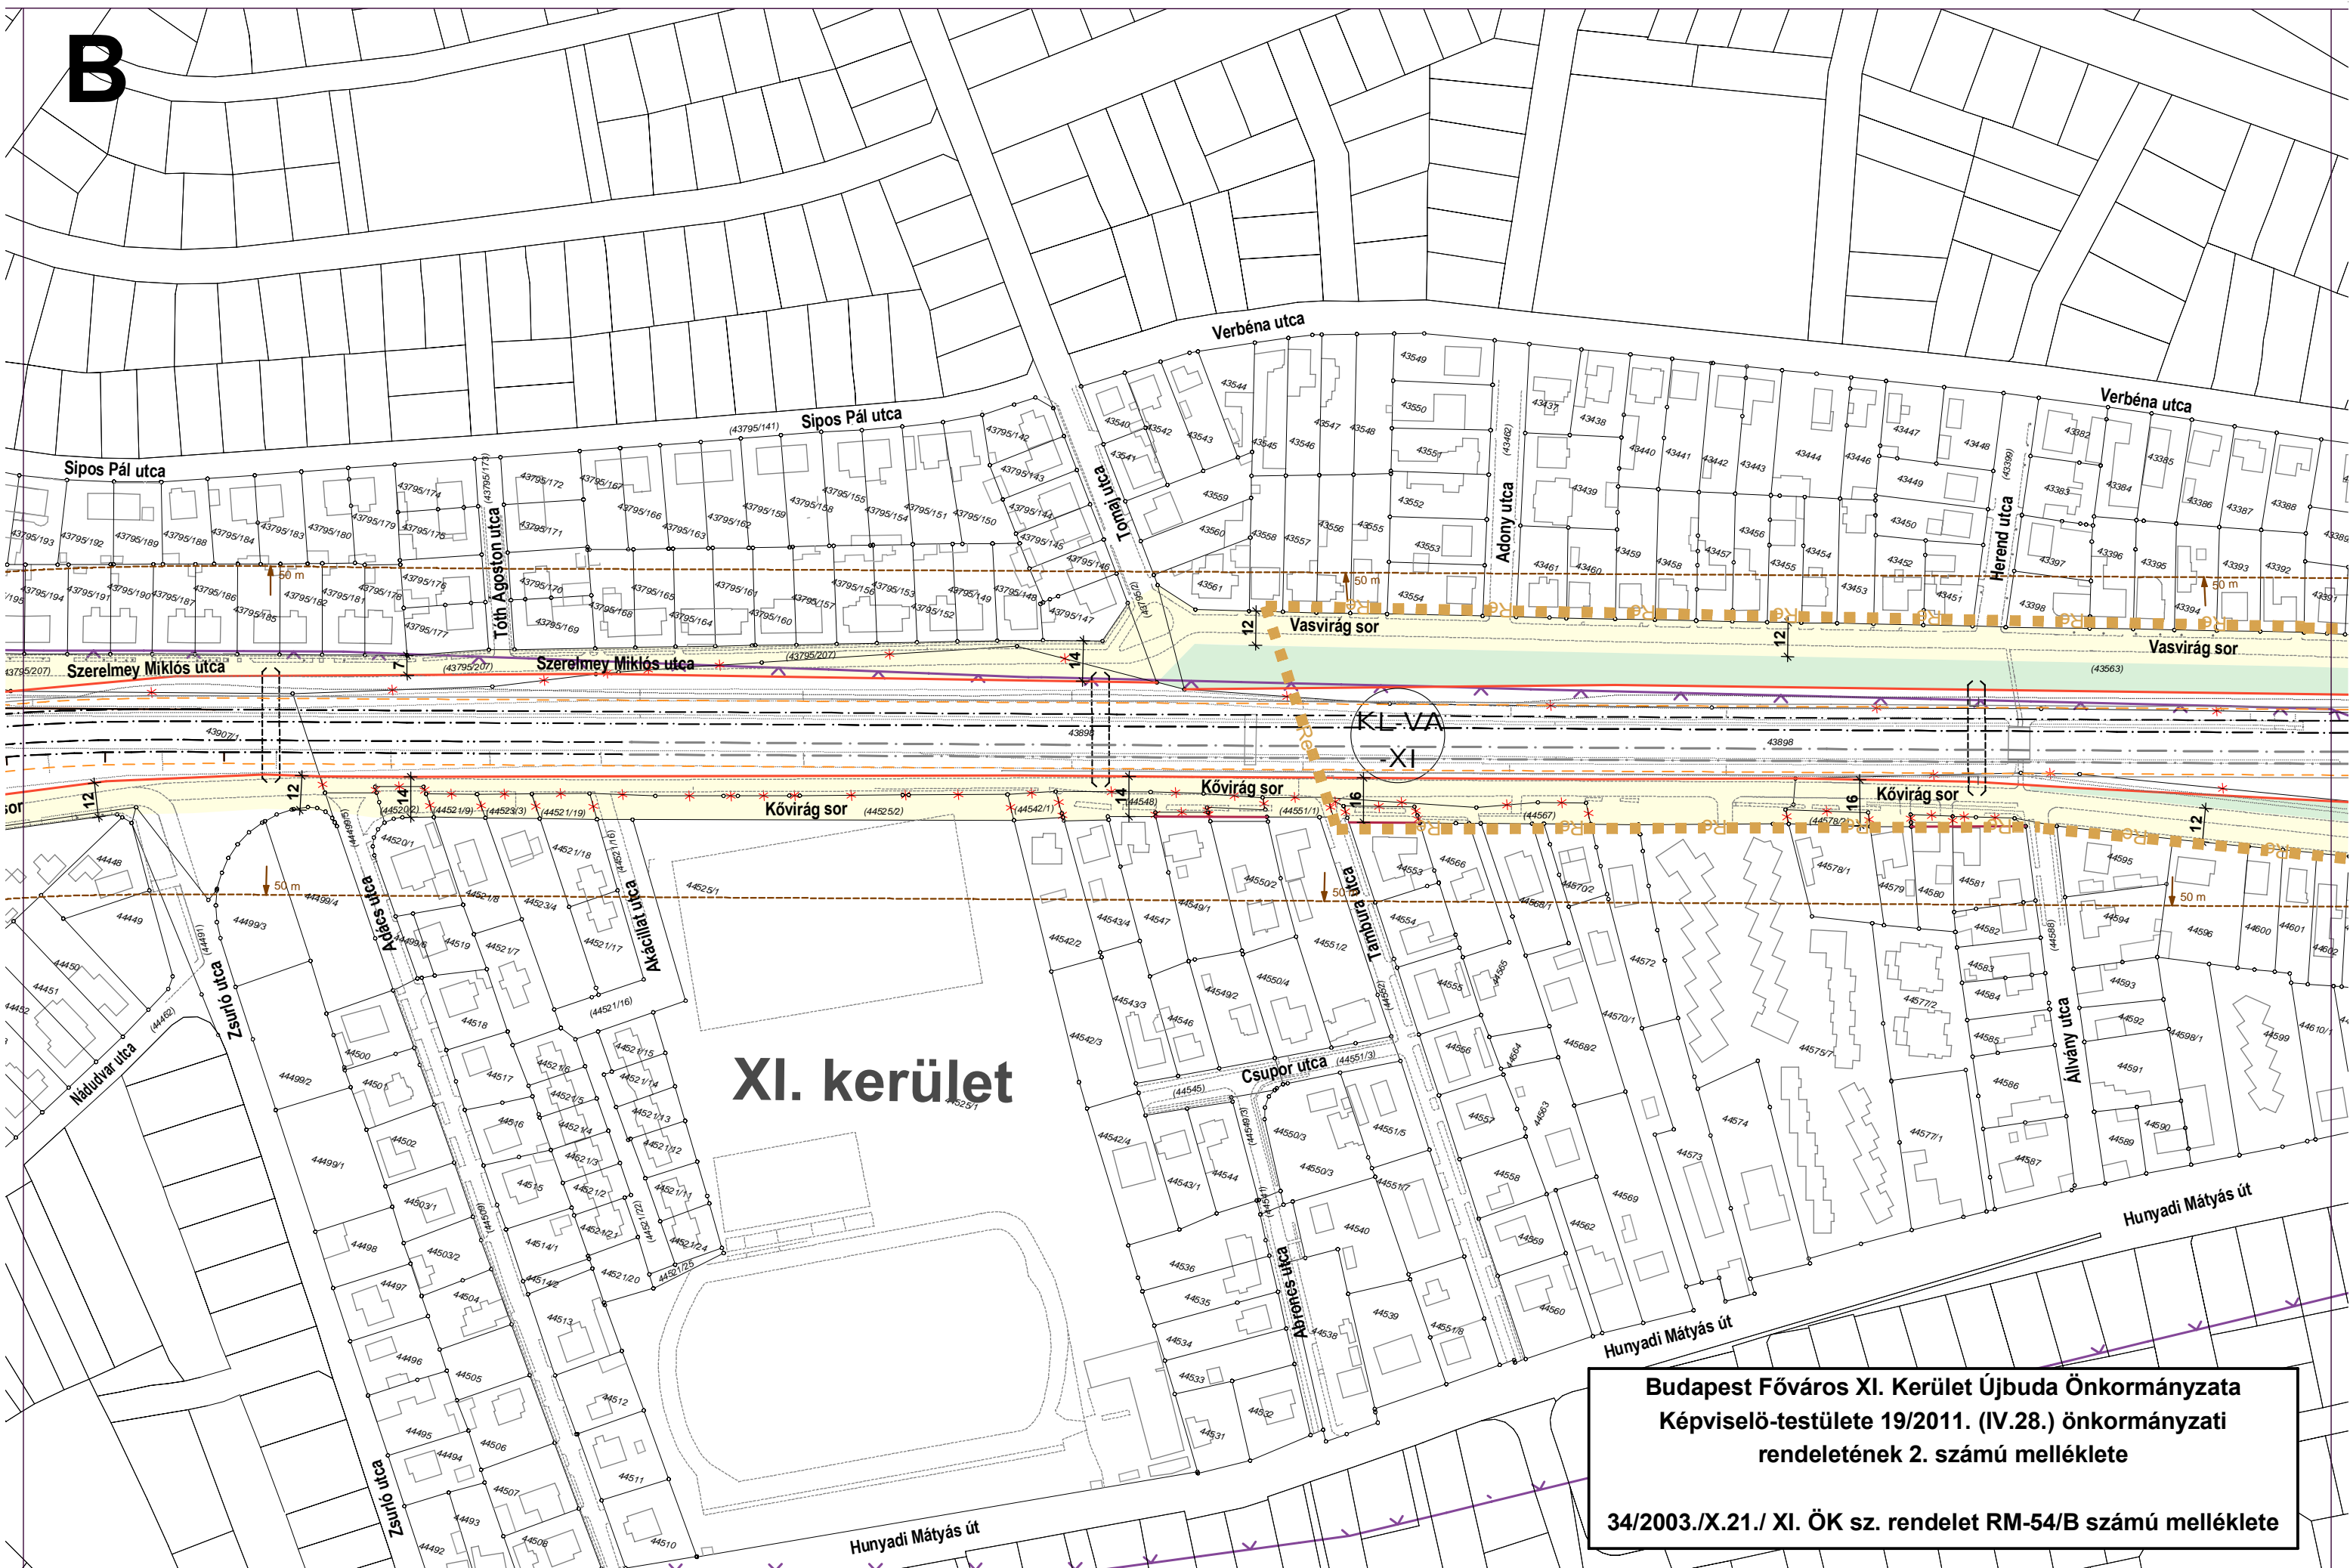

XI. kerület

Budapest Főváros XI. Kerület Újbuda Önkormányzata
Képviselő-testülete 19/2011. (IV.28.) önkormányzati
rendeletének 2. számú melléklete
34/2003./X.21./ XI. ÖK sz. rendelet RM-54/B számú melléklete

C

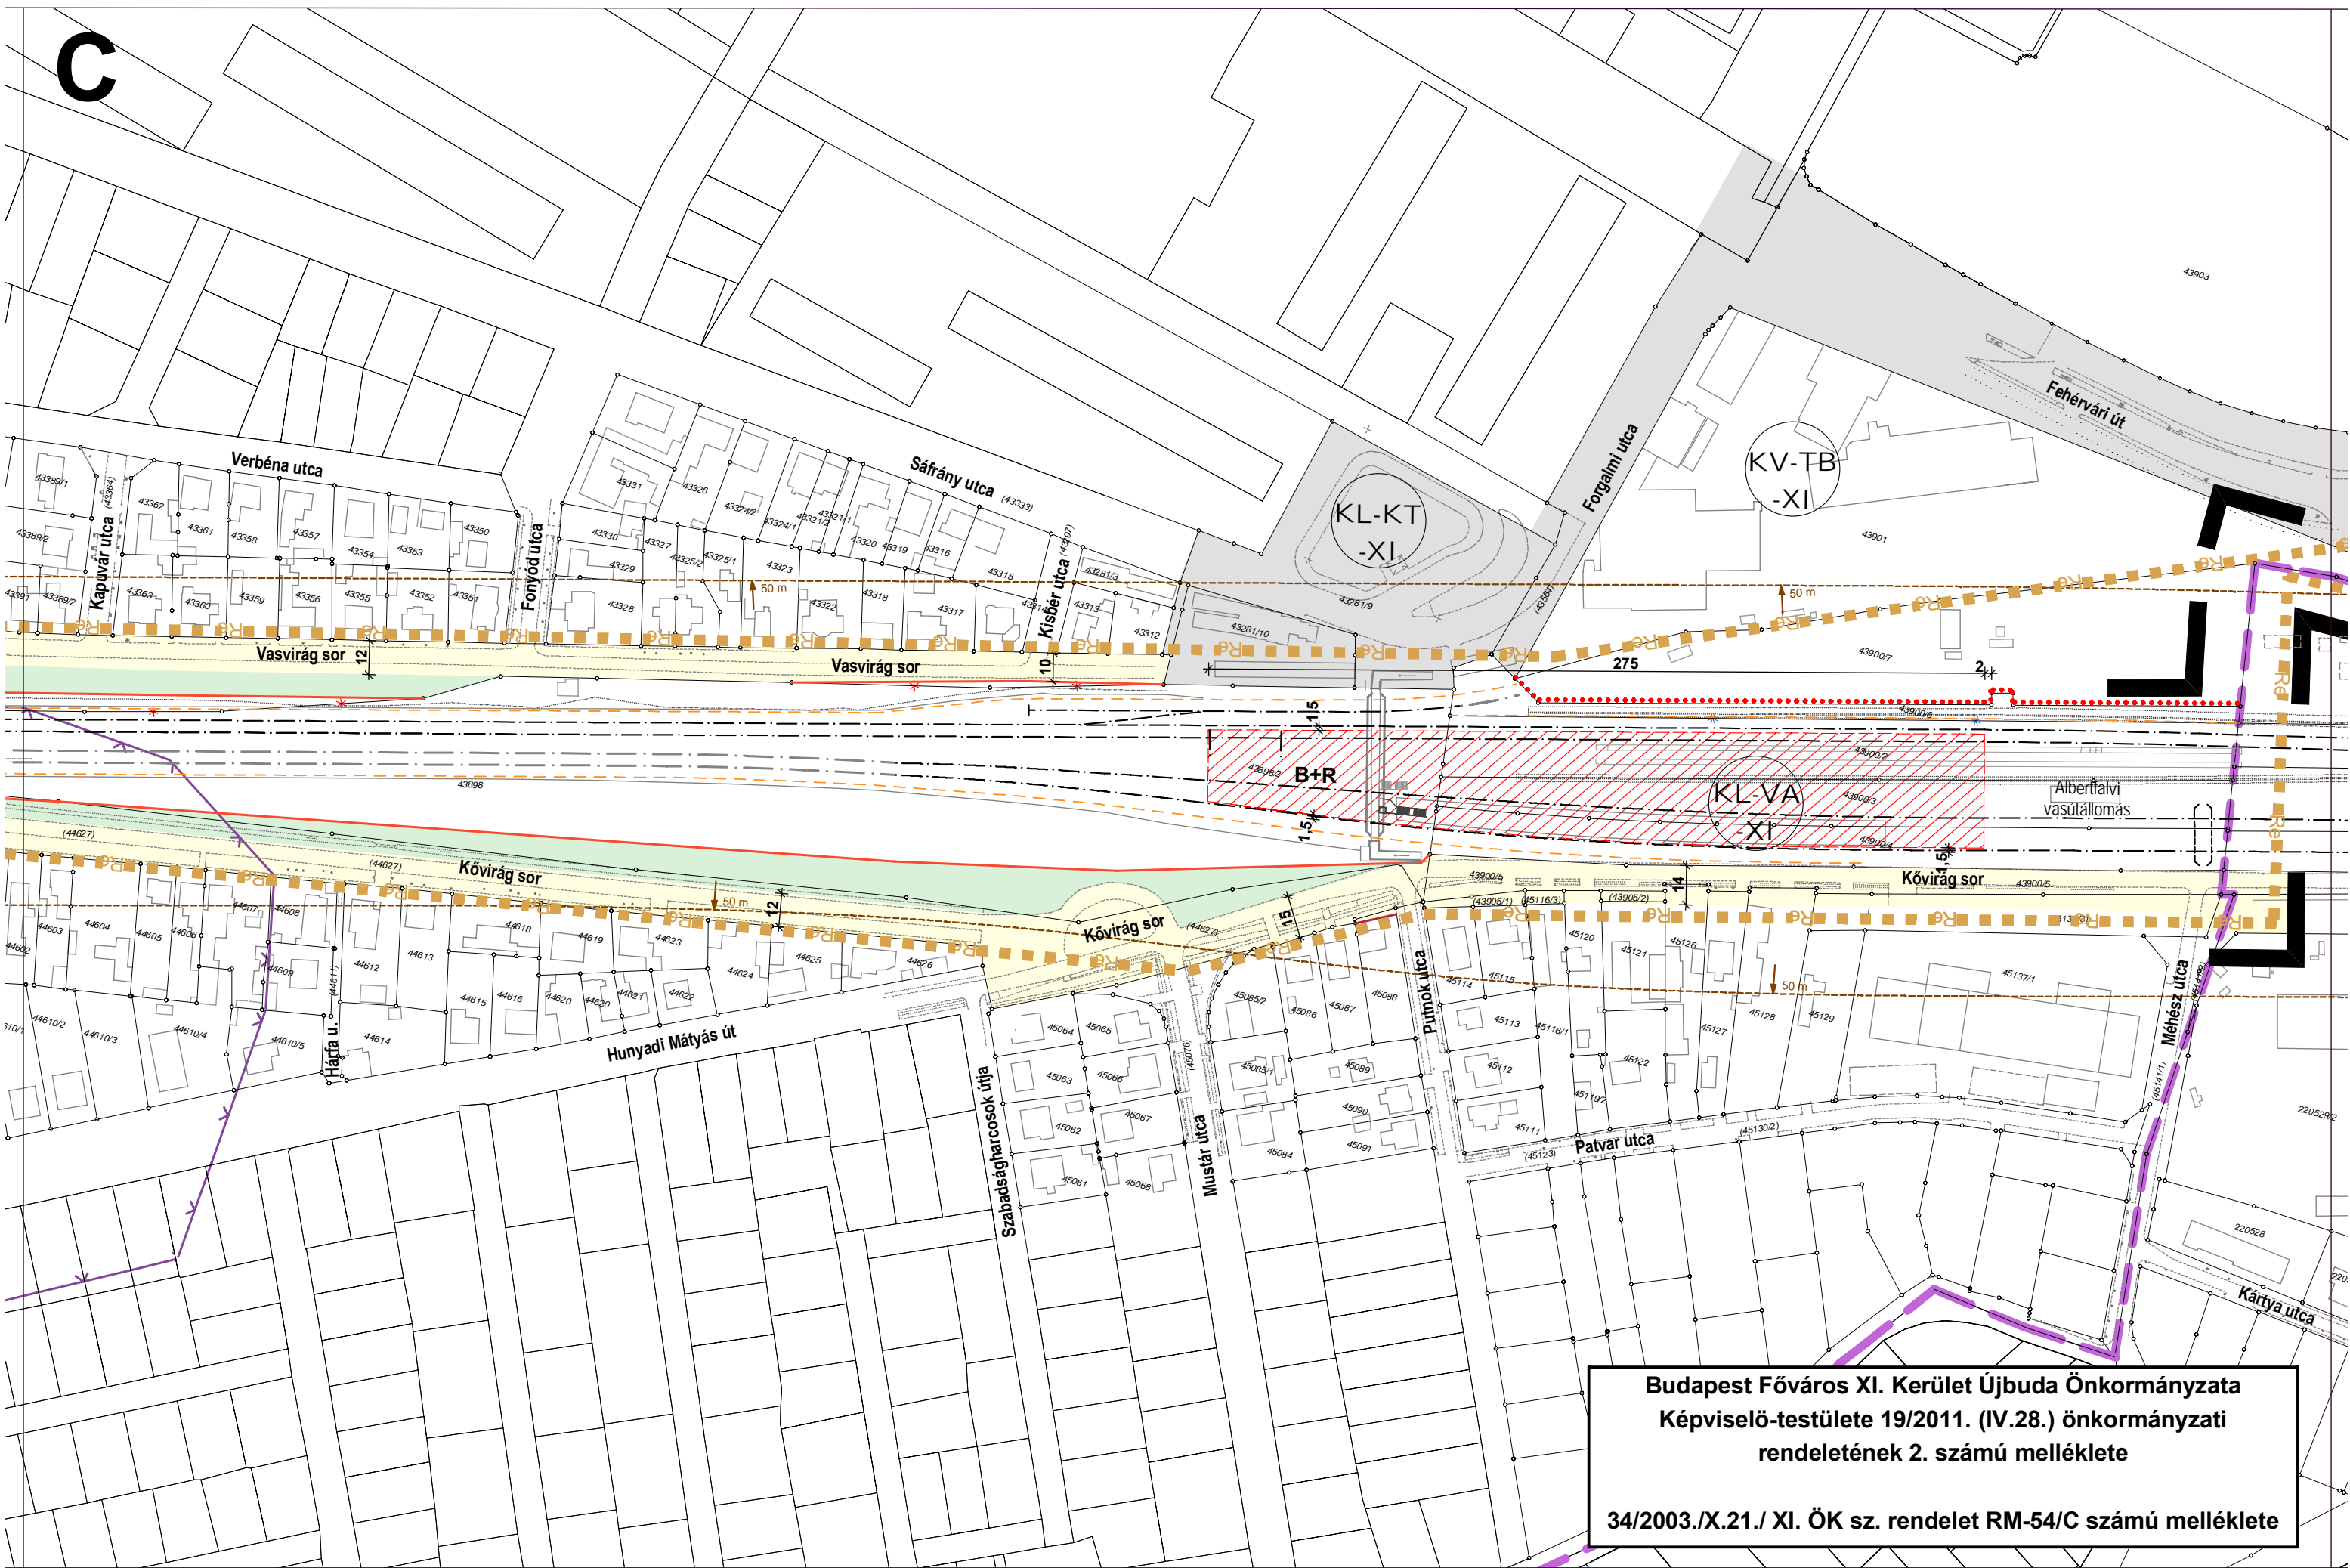

Budapest Főváros XI. Kerület Újbuda Önkormányzata
Képviselő-testülete 19/2011. (IV.28.) önkormányzati
rendeletének 2. számú melléklete
34/2003./X.21./ XI. ÖK sz. rendelet RM-54/C számú melléklete

D

