Fővárosi Kerületek Földhivatala
Földmérési Osztály Térképtár
Budapest XI. Budafoki út 59.

Térképmásolat

A Budapest XI ker. 4350 hrsz.-ú 1100 m² területű földrészletről.

Szelvényszám: 373 Előzetes térrajz száma: T-70476. Méretarány 1 : 1000

A térképmásolat tartalma megegyezik az adatszolgáltatási napon érvényes nyilvántartási adatokkal.

Budapest 2003 0213

Térképtáros

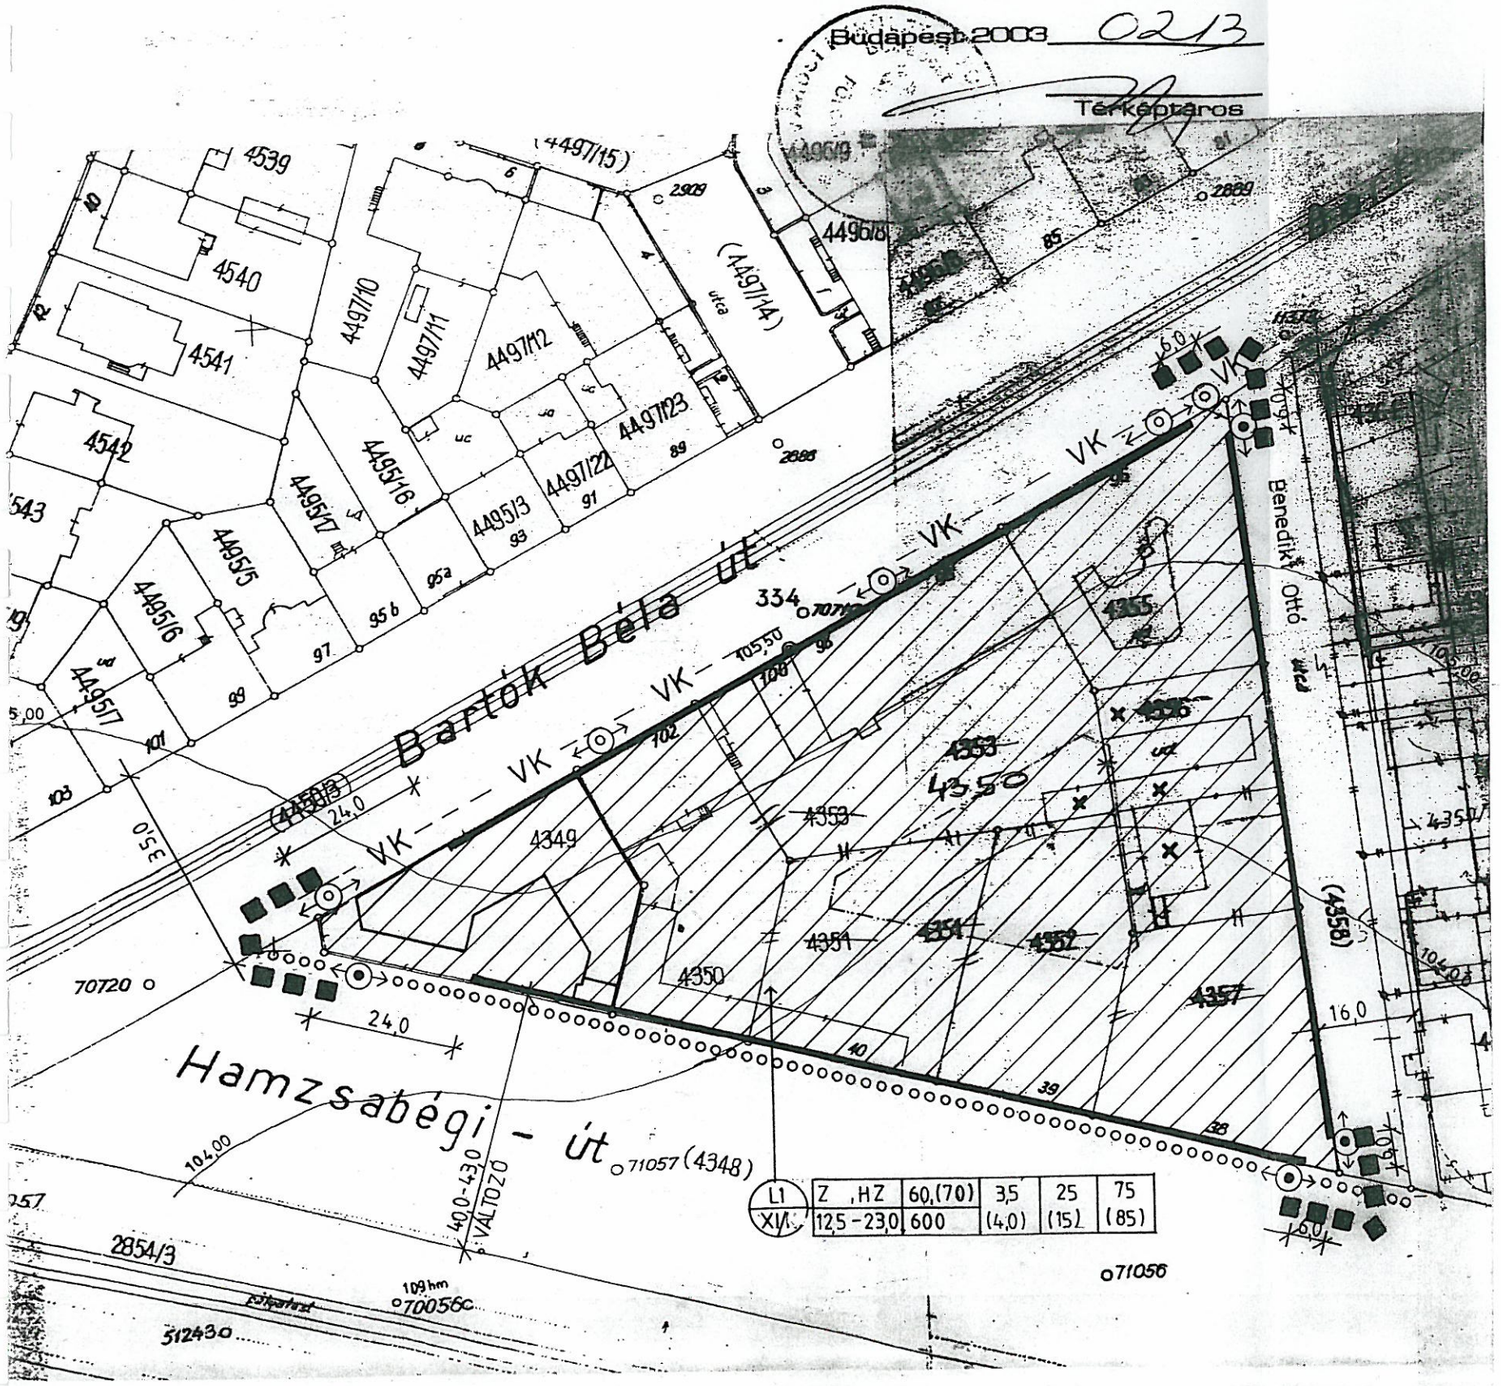

Korényi és Társai Építésziroda Kft.
1113. Budapest, Edömér utca 4. T/F: 4 880 800, 3 814 296

JELMAGYARÁZAT

- ÉRVÉNYES SZABÁLYOZÁSI TERV HATÁRA
- ÉPÍTÉSI VONAL
- –VK– VÁROSKÉP SZEMPONTJÁBÓL KIEMELT ÚTVONAL

építési öv. jele	beépítési mód	beépítési % max.	szintterületi mutató max.	zöldterület min. %	terepszint alatti beép. % max.
	építmény mag. min. , max.	legkisebb telekterület			

- Z ZÁRTSORÚ BEÉPÍTÉS
- HZ HÉZAGOSAN ZÁRTSORÚ BEÉPÍTÉS
- (.....) SAROKTELEKRE VONATKOZÓ ZÁRÓJELES ÉRTÉK
- ÉPÍTÉSI HELY
- ZÖLDTERÜLET RÉSZÉRE FENNTARTOTT, TEREPSZINT ALATT NEM BEÉPÍTHETŐ TERÜLET IRÁNYADÓ HATÁRA
- ELBONTOTT ÉPÜLET
- VÉDETT FASOR
- TELEPÍTENDŐ FASOR
- MEGTARTANDÓ FA
- JAVASOLT MEGSZÜNTETÉS
- KERÉKPÁRÚT-GYALOGOS JÁRDA

KÉSZÜLT AZ ÁLLAMI ALAPADATOK FELHASZNÁLÁSÁVAL 2004.03.

A XI. kerületi Önkormányzat Képviselő-testülete által
157/2004 (VII.25) XI. ÖK sz. rendelettel jóváhagyott kerületi
szabályozási terve.
Budapest, 2004 év júl. hó 6. nap

főépítész

BUDAPEST,XI., BARTÓK BÉLA ÚT – BENEDIKT O. UTCA – HAMZSABÉGI ÚT ÁLTAL HATÁROLT TERÜLET KERÜLETI SZABÁLYOZÁSI TERVE

SZABÁLYOZÁSI TERVLAP M=1:1000 RM - 7

TERVEZŐK: KORÉNYI ANDRÁS TT1-01-2590/01
LAVOTTA MIKLÓS TT2-01-1429/01