


JELMAGYARÁZAT

- 132 kV-os földkábel
- 22 kV-os villamosenergia hálózat
- 22 kV-os villamosenergia földkábel
- 10 kV-os villamosenergia hálózat
- 10 kV-os villamosenergia földkábel
- 10/0,4 kV-os transzformátor
- 22/0,4 kV-os transzformátor
- Alállomás

M = 1:10.000

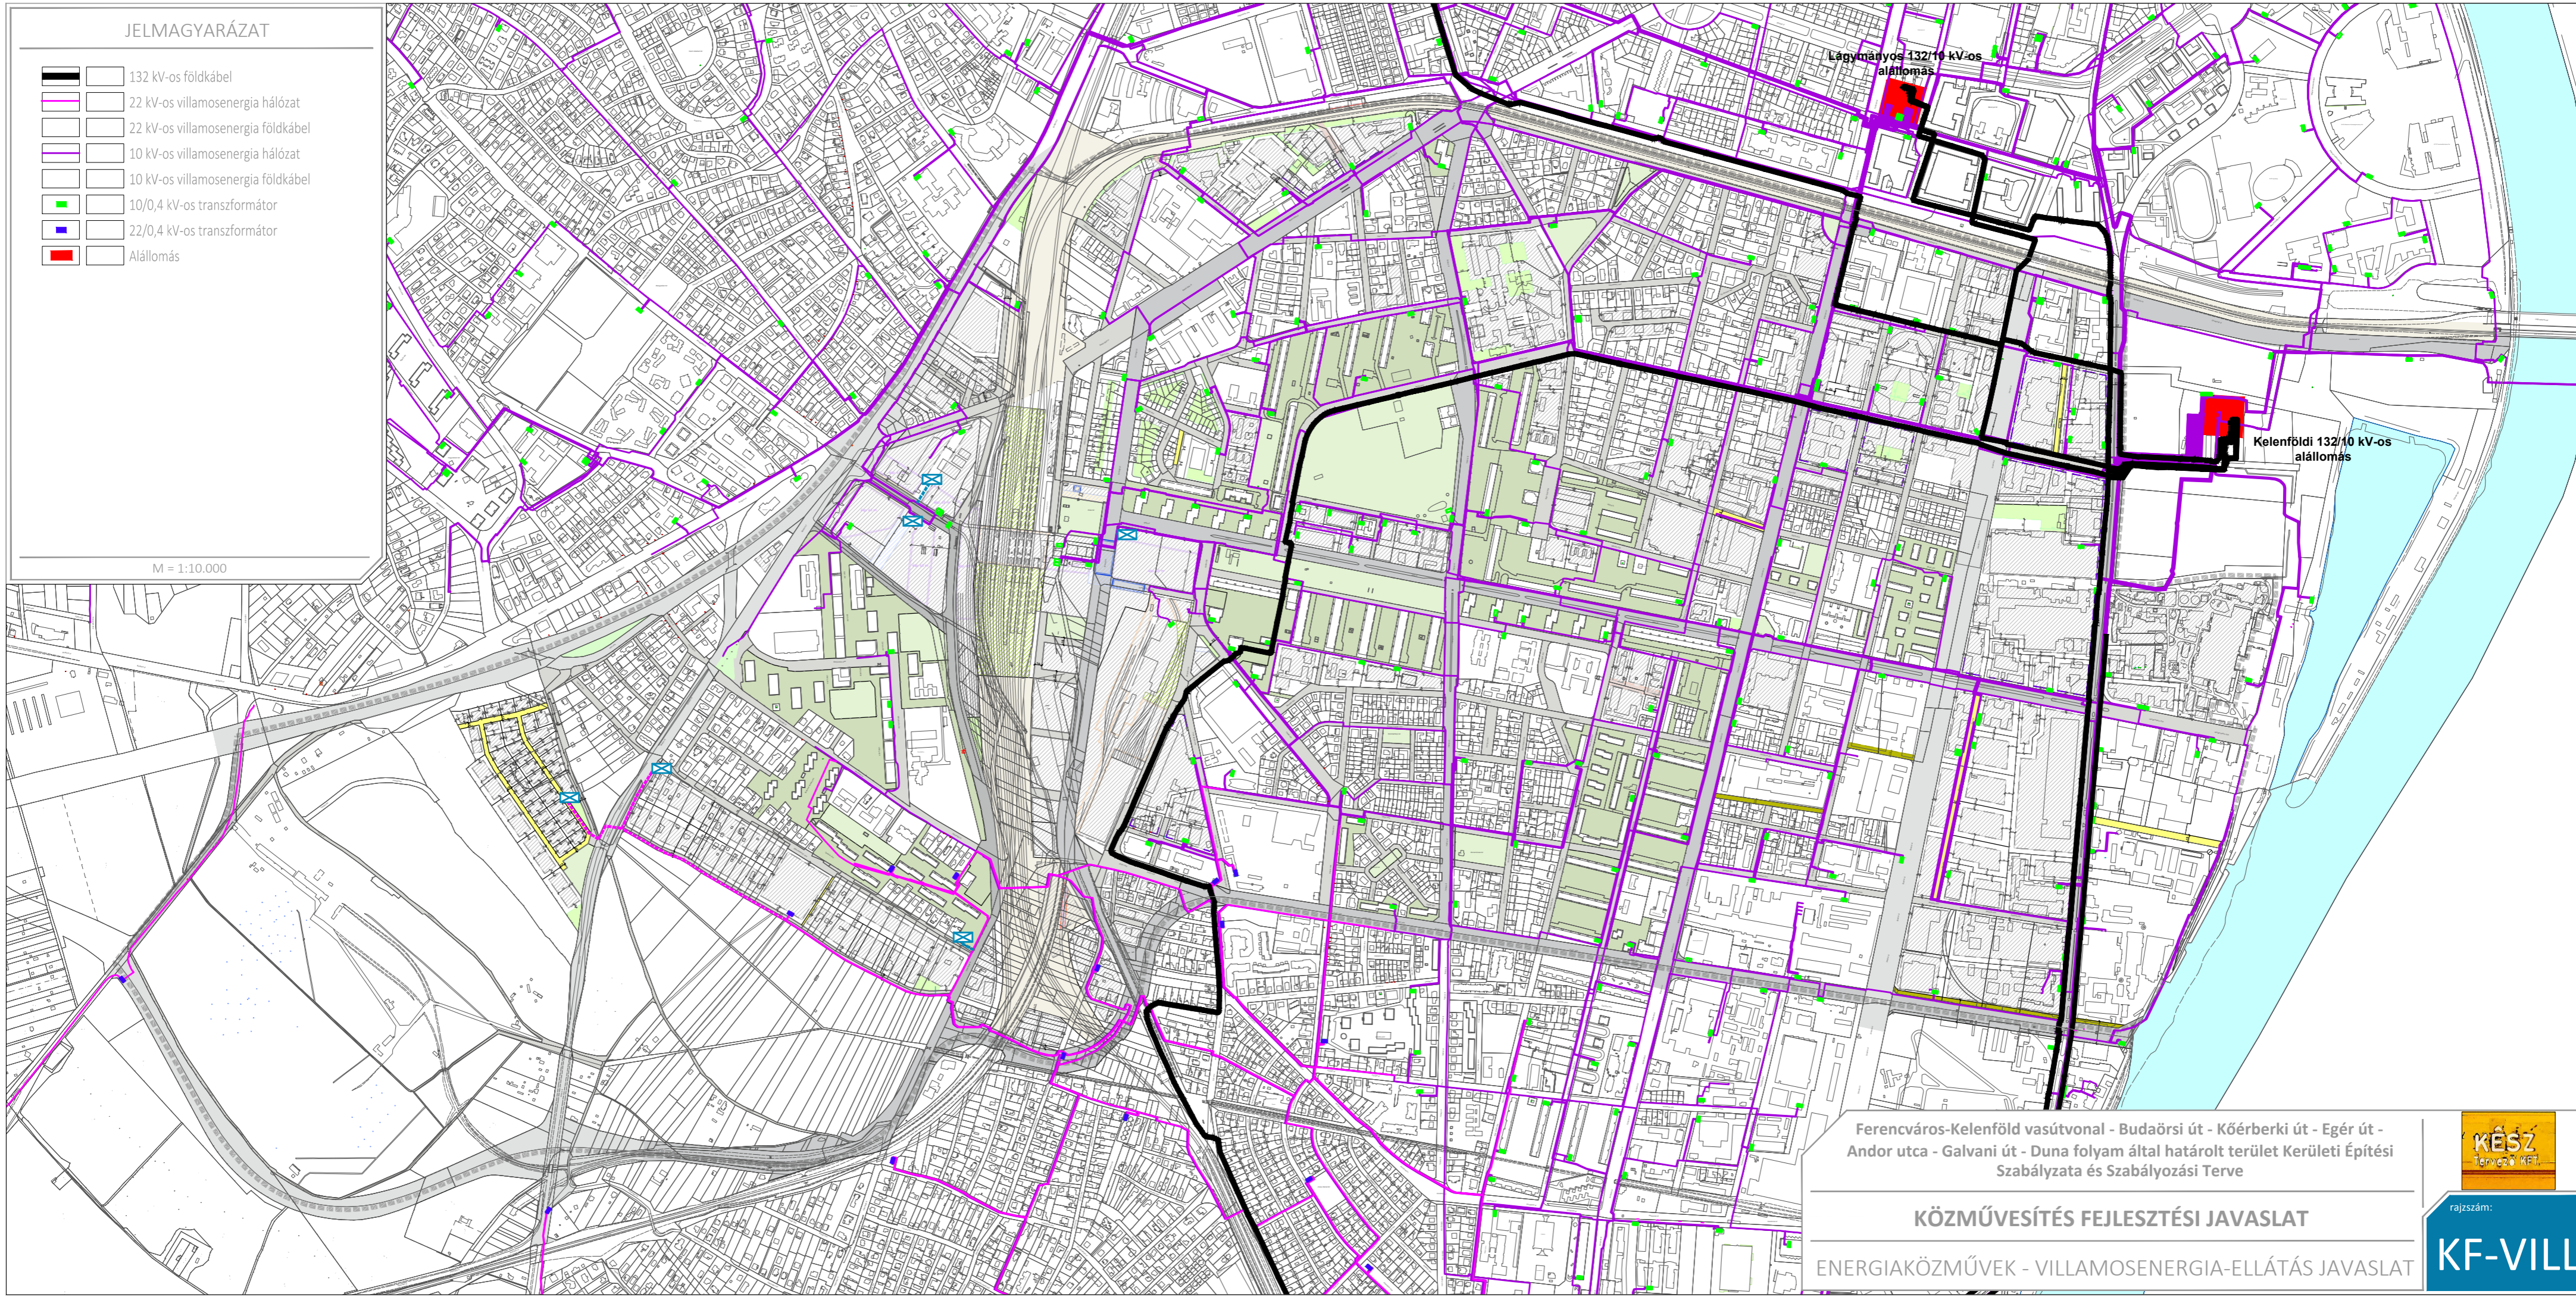

Ferencváros-Kelenföld vasútvonal - Budaörsi út - Kőérberki út - Egér út - Andor utca - Galvani út - Duna folyam által határolt terület Kerületi Építési Szabályzata és Szabályozási Terve

KÖZMŰVESÍTÉS FEJLESZTÉSI JAVASLAT

ENERGIAKÖZMŰVEK - VILLAMOSENERGIA-ELLÁTÁS JAVASLAT



rajtszám:

KF-VILL