


# JELMAGYARÁZAT

-  Nagynyomású földgázszállító vezeték biztonsági övezettel
-  Nagyközép-nyomású földgázvezeték (20 bar)
-  Nagyközép-nyomású földgázvezeték
-  Középnomású földgázvezeték
-  Kisnyomású földgázvezeték
-  Növelt-kisnyomású földgázvezeték
-  Termékvezeték
-  Bányászati optikai kábel
-  Bányászati hírközlő kábel
-  Gáznyomáscsökkentő

M = 1:10.000

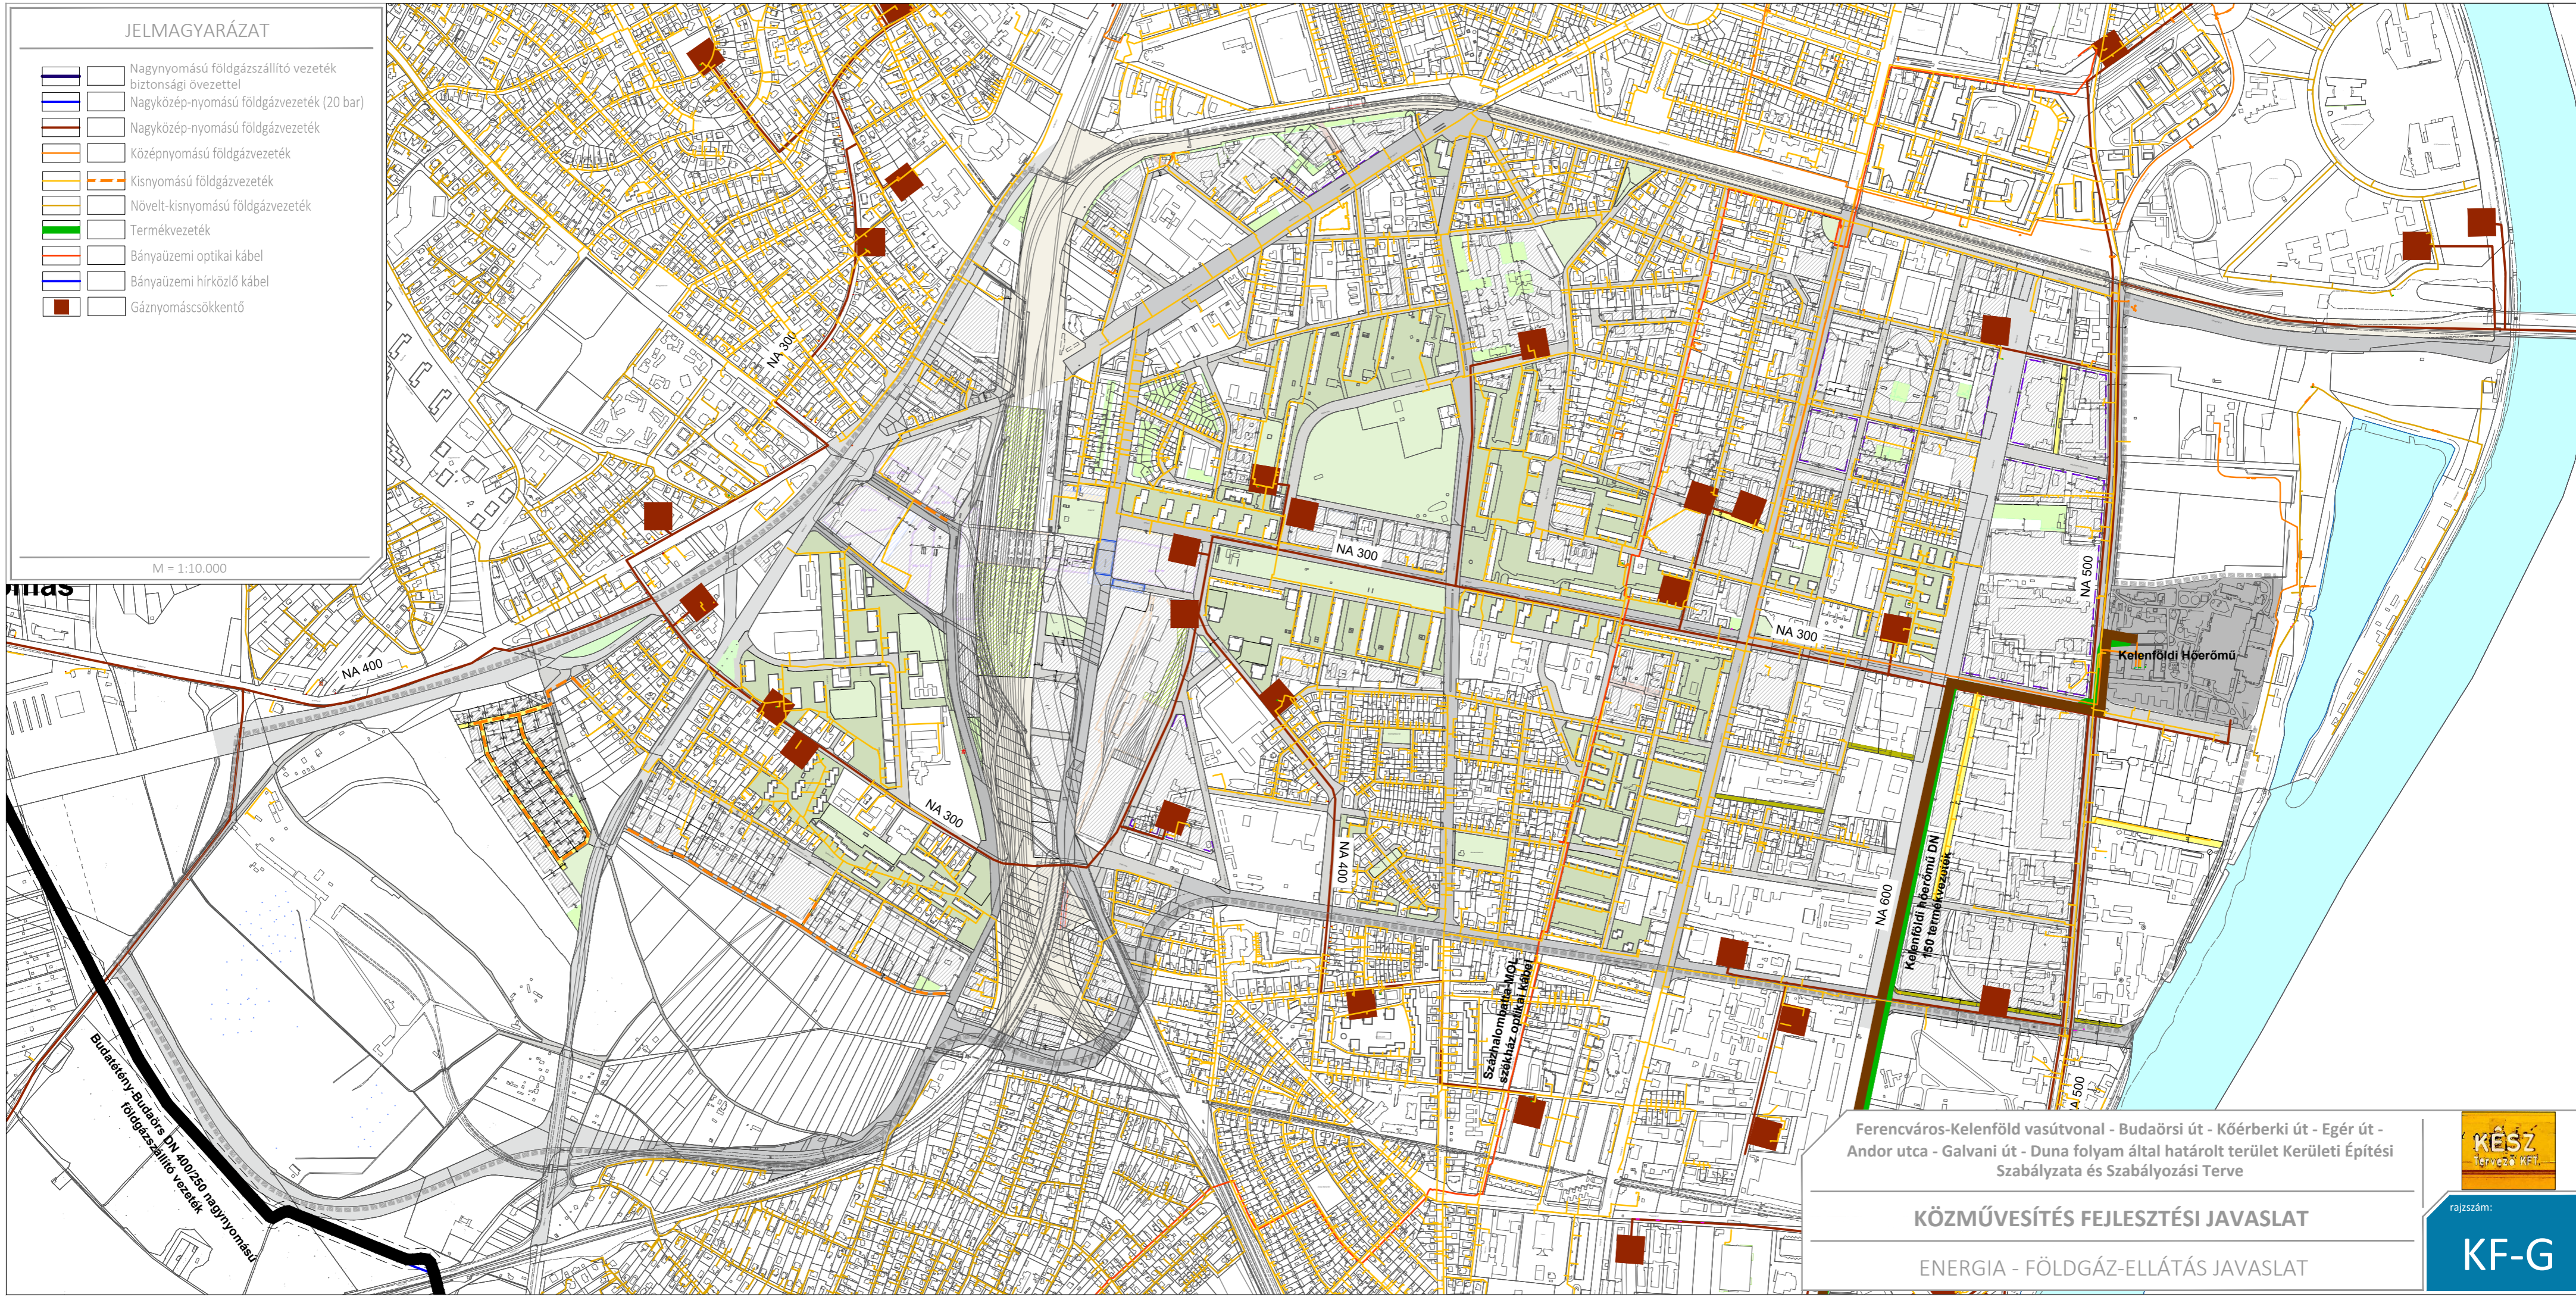

Ferencváros-Kelenföld vasútvonal - Budaörsi út - Kőérberki út - Egér út - Andor utca - Galvani út - Duna folyam által határolt terület Kerületi Építési Szabályzata és Szabályozási Terve

## KÖZMŰVESÍTÉS FEJLESZTÉSI JAVASLAT

### ENERGIA - FÖLDGÁZ-ELLÁTÁS JAVASLAT



rajtszám:  
**KF-G**