






# JELMAGYARÁZAT

-  Táv hő gerincvezeték
-  Üzemen kívüli távhővezeték
-  Üzemen kívüli, de üzembe helyezhető távhővezeték
-  Hőerőmű

M = 1:10.000

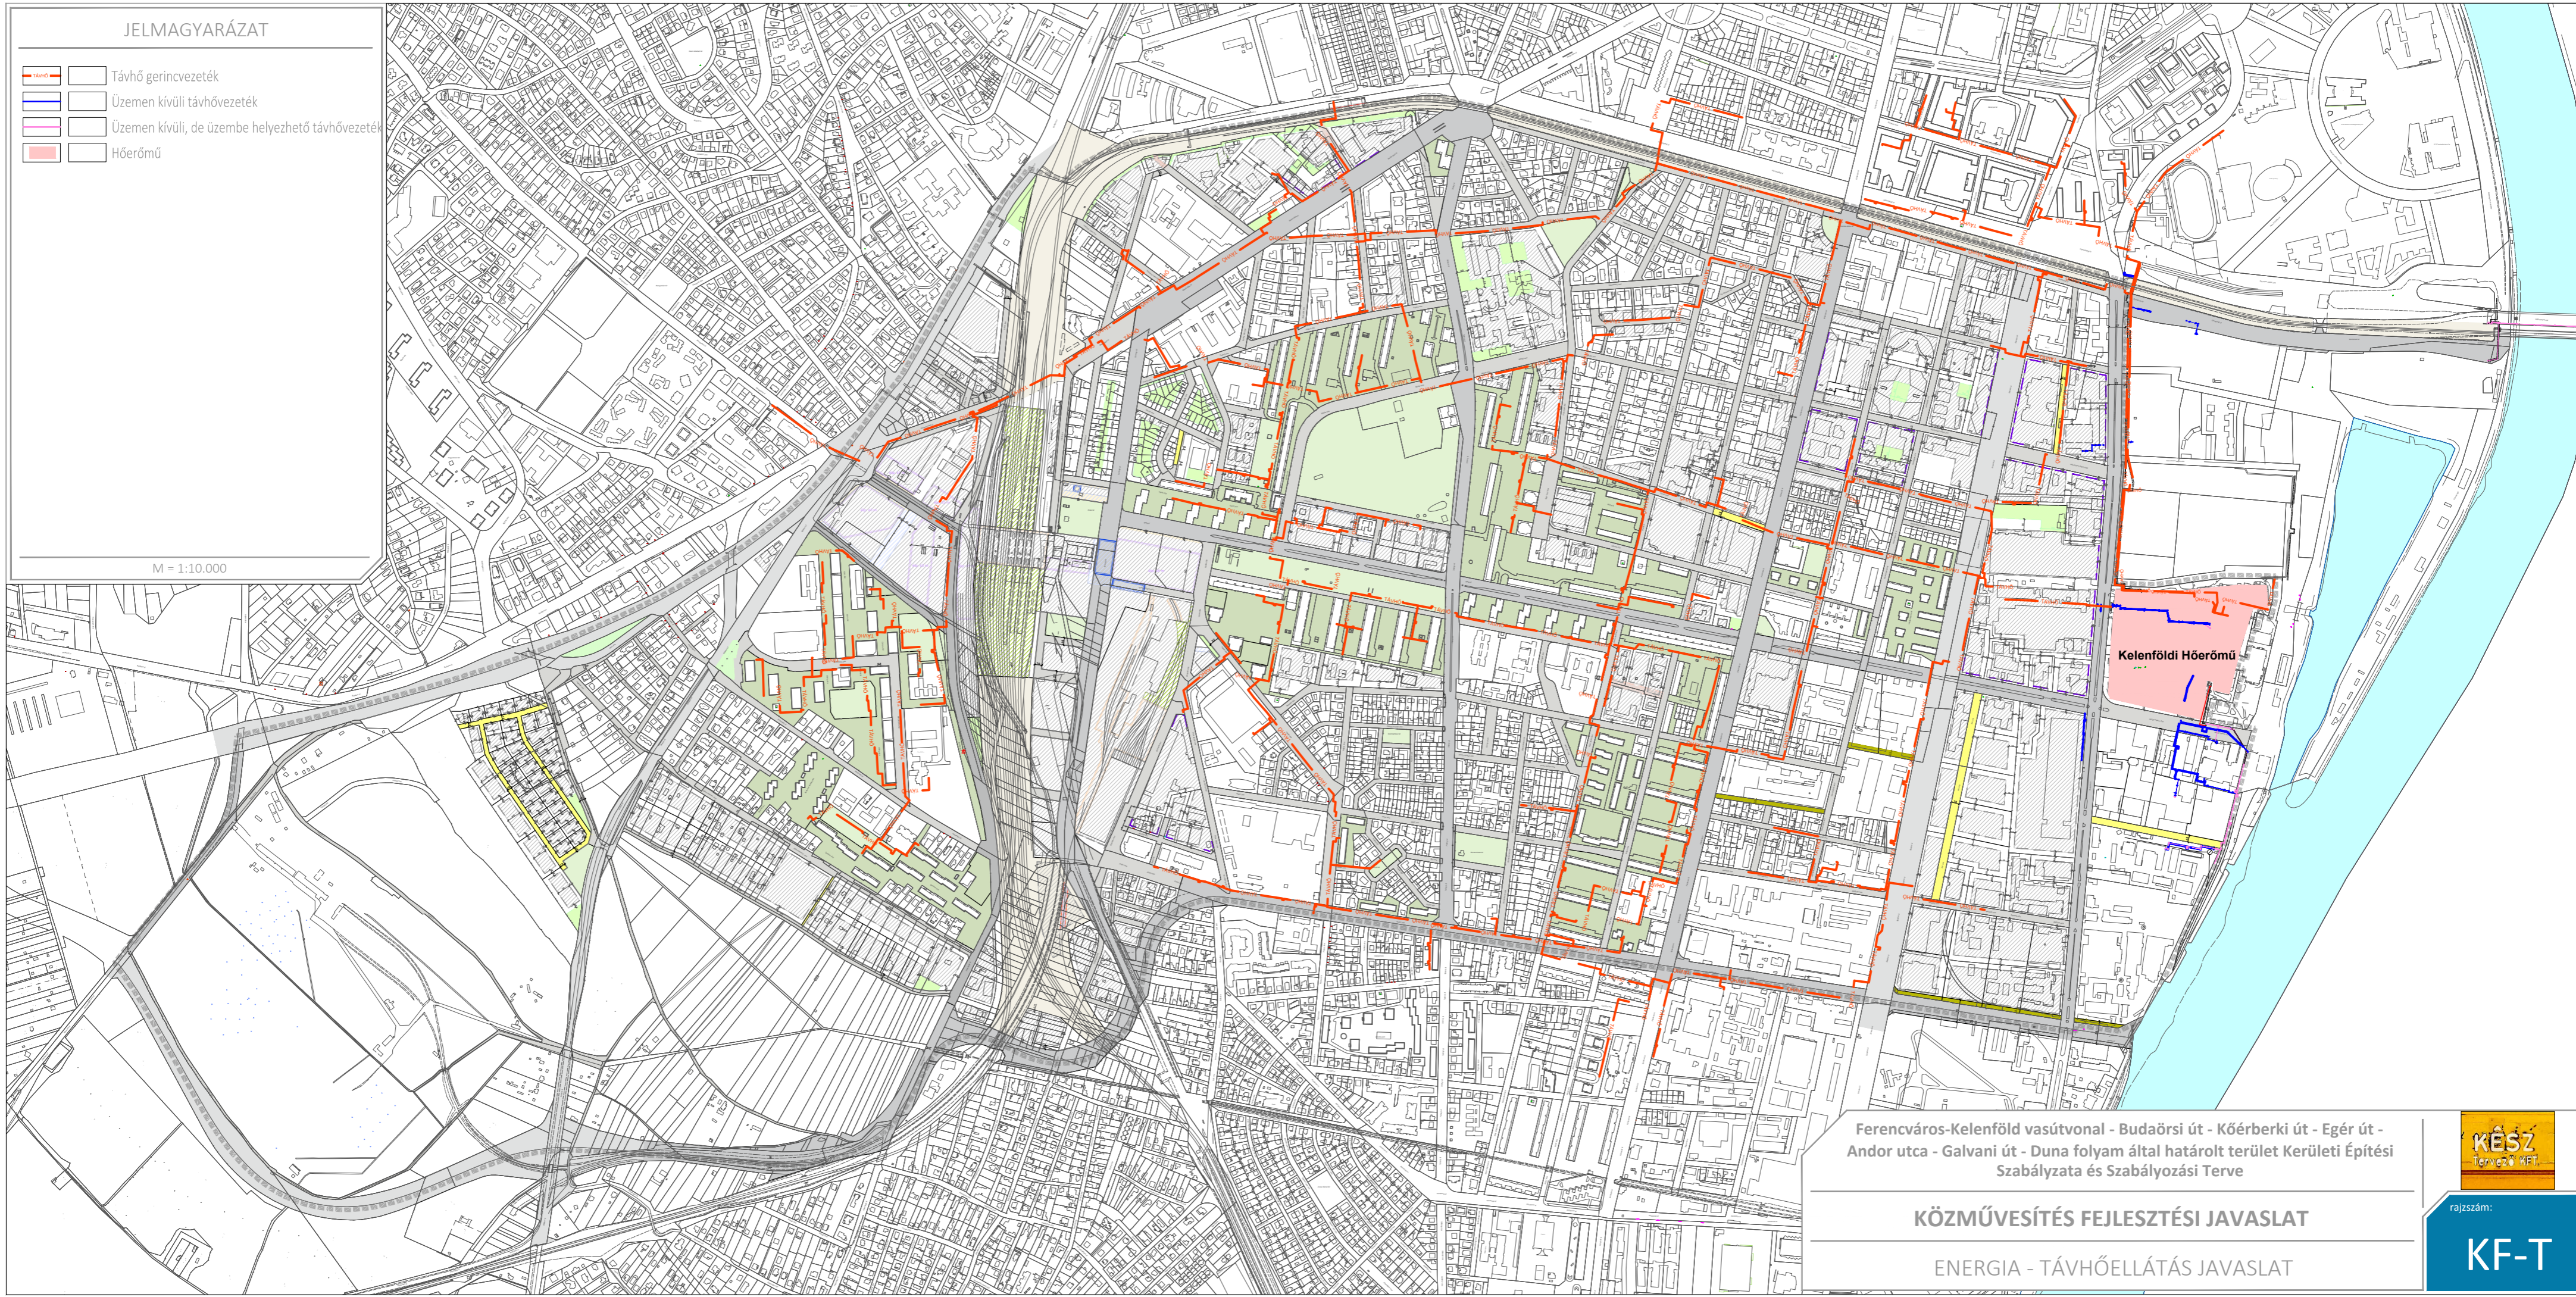

Ferencváros-Kelenföld vasútvonal - Budaörsi út - Kőérberki út - Egér út - Andor utca - Galvani út - Duna folyam által határolt terület Kerületi Építési Szabályzata és Szabályozási Terve

## KÖZMŰVESÍTÉS FEJLESZTÉSI JAVASLAT

ENERGIA - TÁVHŐELLÁTÁS JAVASLAT



rajzszám:

# KF-T