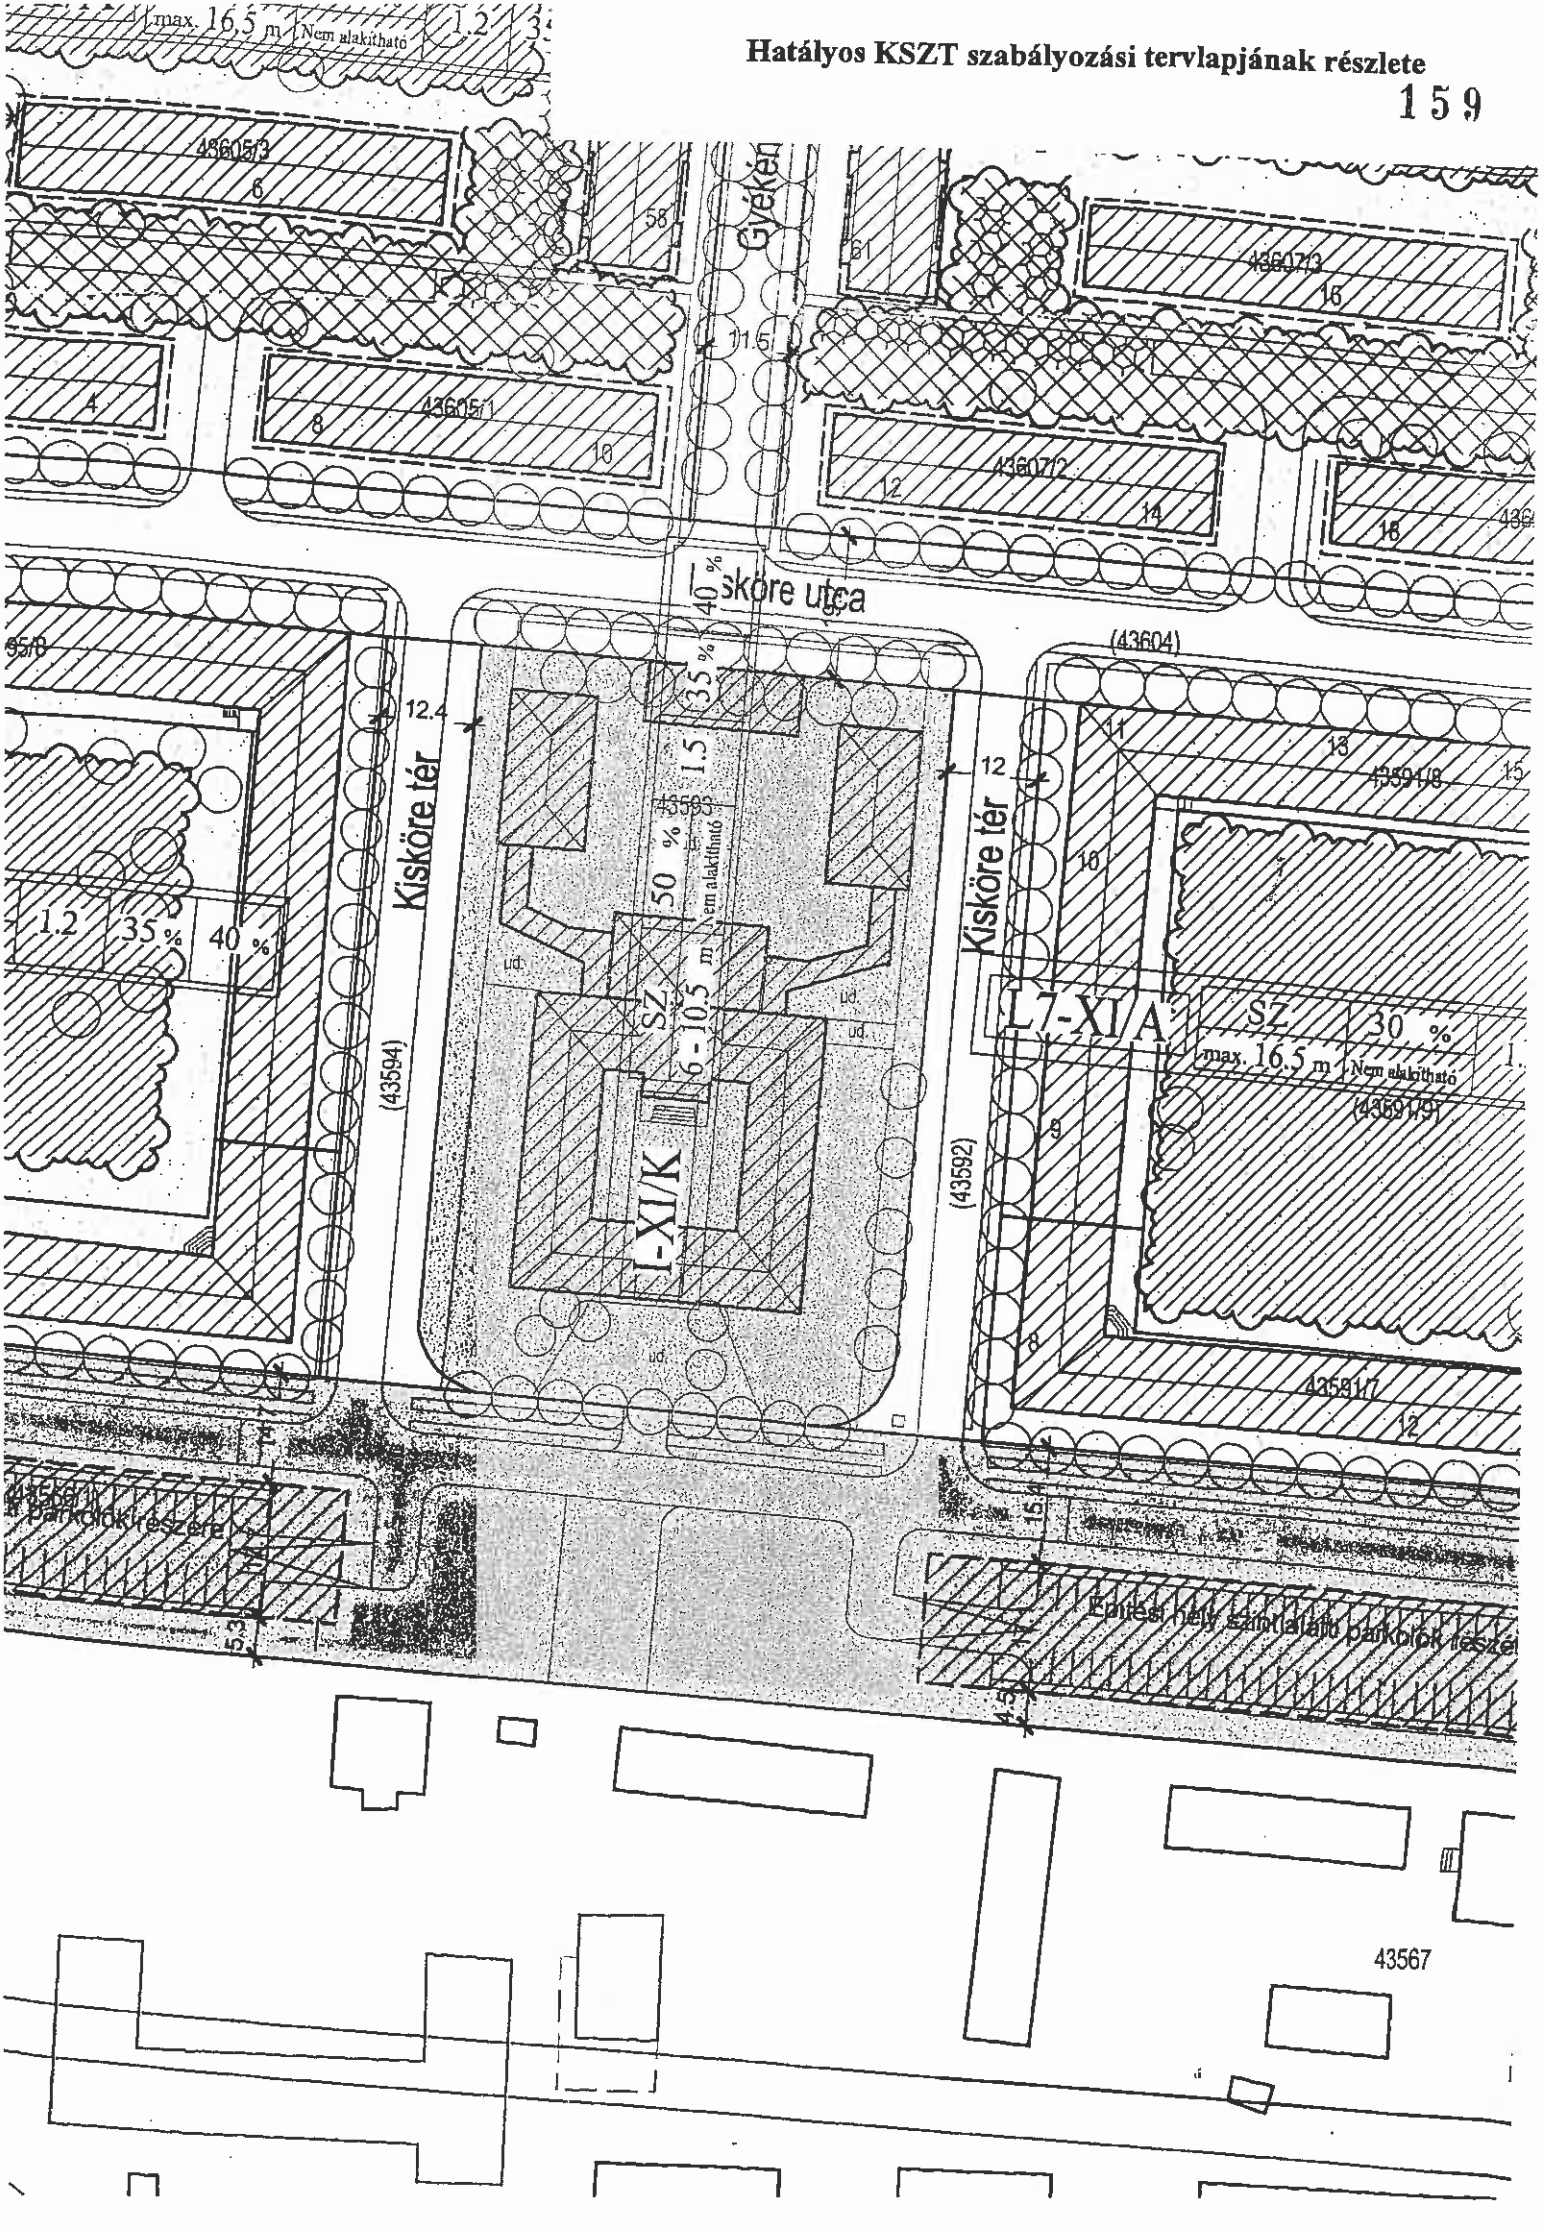Hatályos KSZT szabályozási tervlapjának részlete