

KORÉNYI ÉS TÁRSAI ÉPÍTÉSIRODA KFT.
 Budapest, 1113. Edöfimeri u. 4. TEL / FAX: 4660-300, 3614-296

JELMAGYARAZAT


- TERVEZETT TERÜLET HATÁRA
- ÉPÍTÉSI ÖVEZET HATÁRA
- - - IRÁNYADÓ TELEKHATÁR
- SZABÁLYOZÁSI VONAL
- MEGSZÜNTETÉTES
- ▨ MEGLEVŐ ÉPÍTMÉNY
- BONTANDÓ ÉPÜLET-ÉPÍTMÉNY
- ÚJ TRAFÓ MEGÉPÍTÉSE UTÁN ELBONTANDÓ ÉPÜLET
- ÉPÍTÉSI HELY
- II. TELEK SORSZÁMA /TÁJEKOZTATÓ JELLEGGEL/
- ▨ MEGLEVŐ SZINTSZÁM /A MAX. ÉPÜLETMAGASSÁG ÉRTÉKÉIG NÖVELHETŐ/

Építési mód	beépítési % max.	szintterületi mutató max. mm. %	zöldterület alatti beép. % max.
építés	építmény magasság	telekter.	

SZ SZABADONMÁLLÓ BEÉPÍTÉS

⊙ MEGTARTANDÓ FA

●●● GYALOGÚT - SÉTAÚT

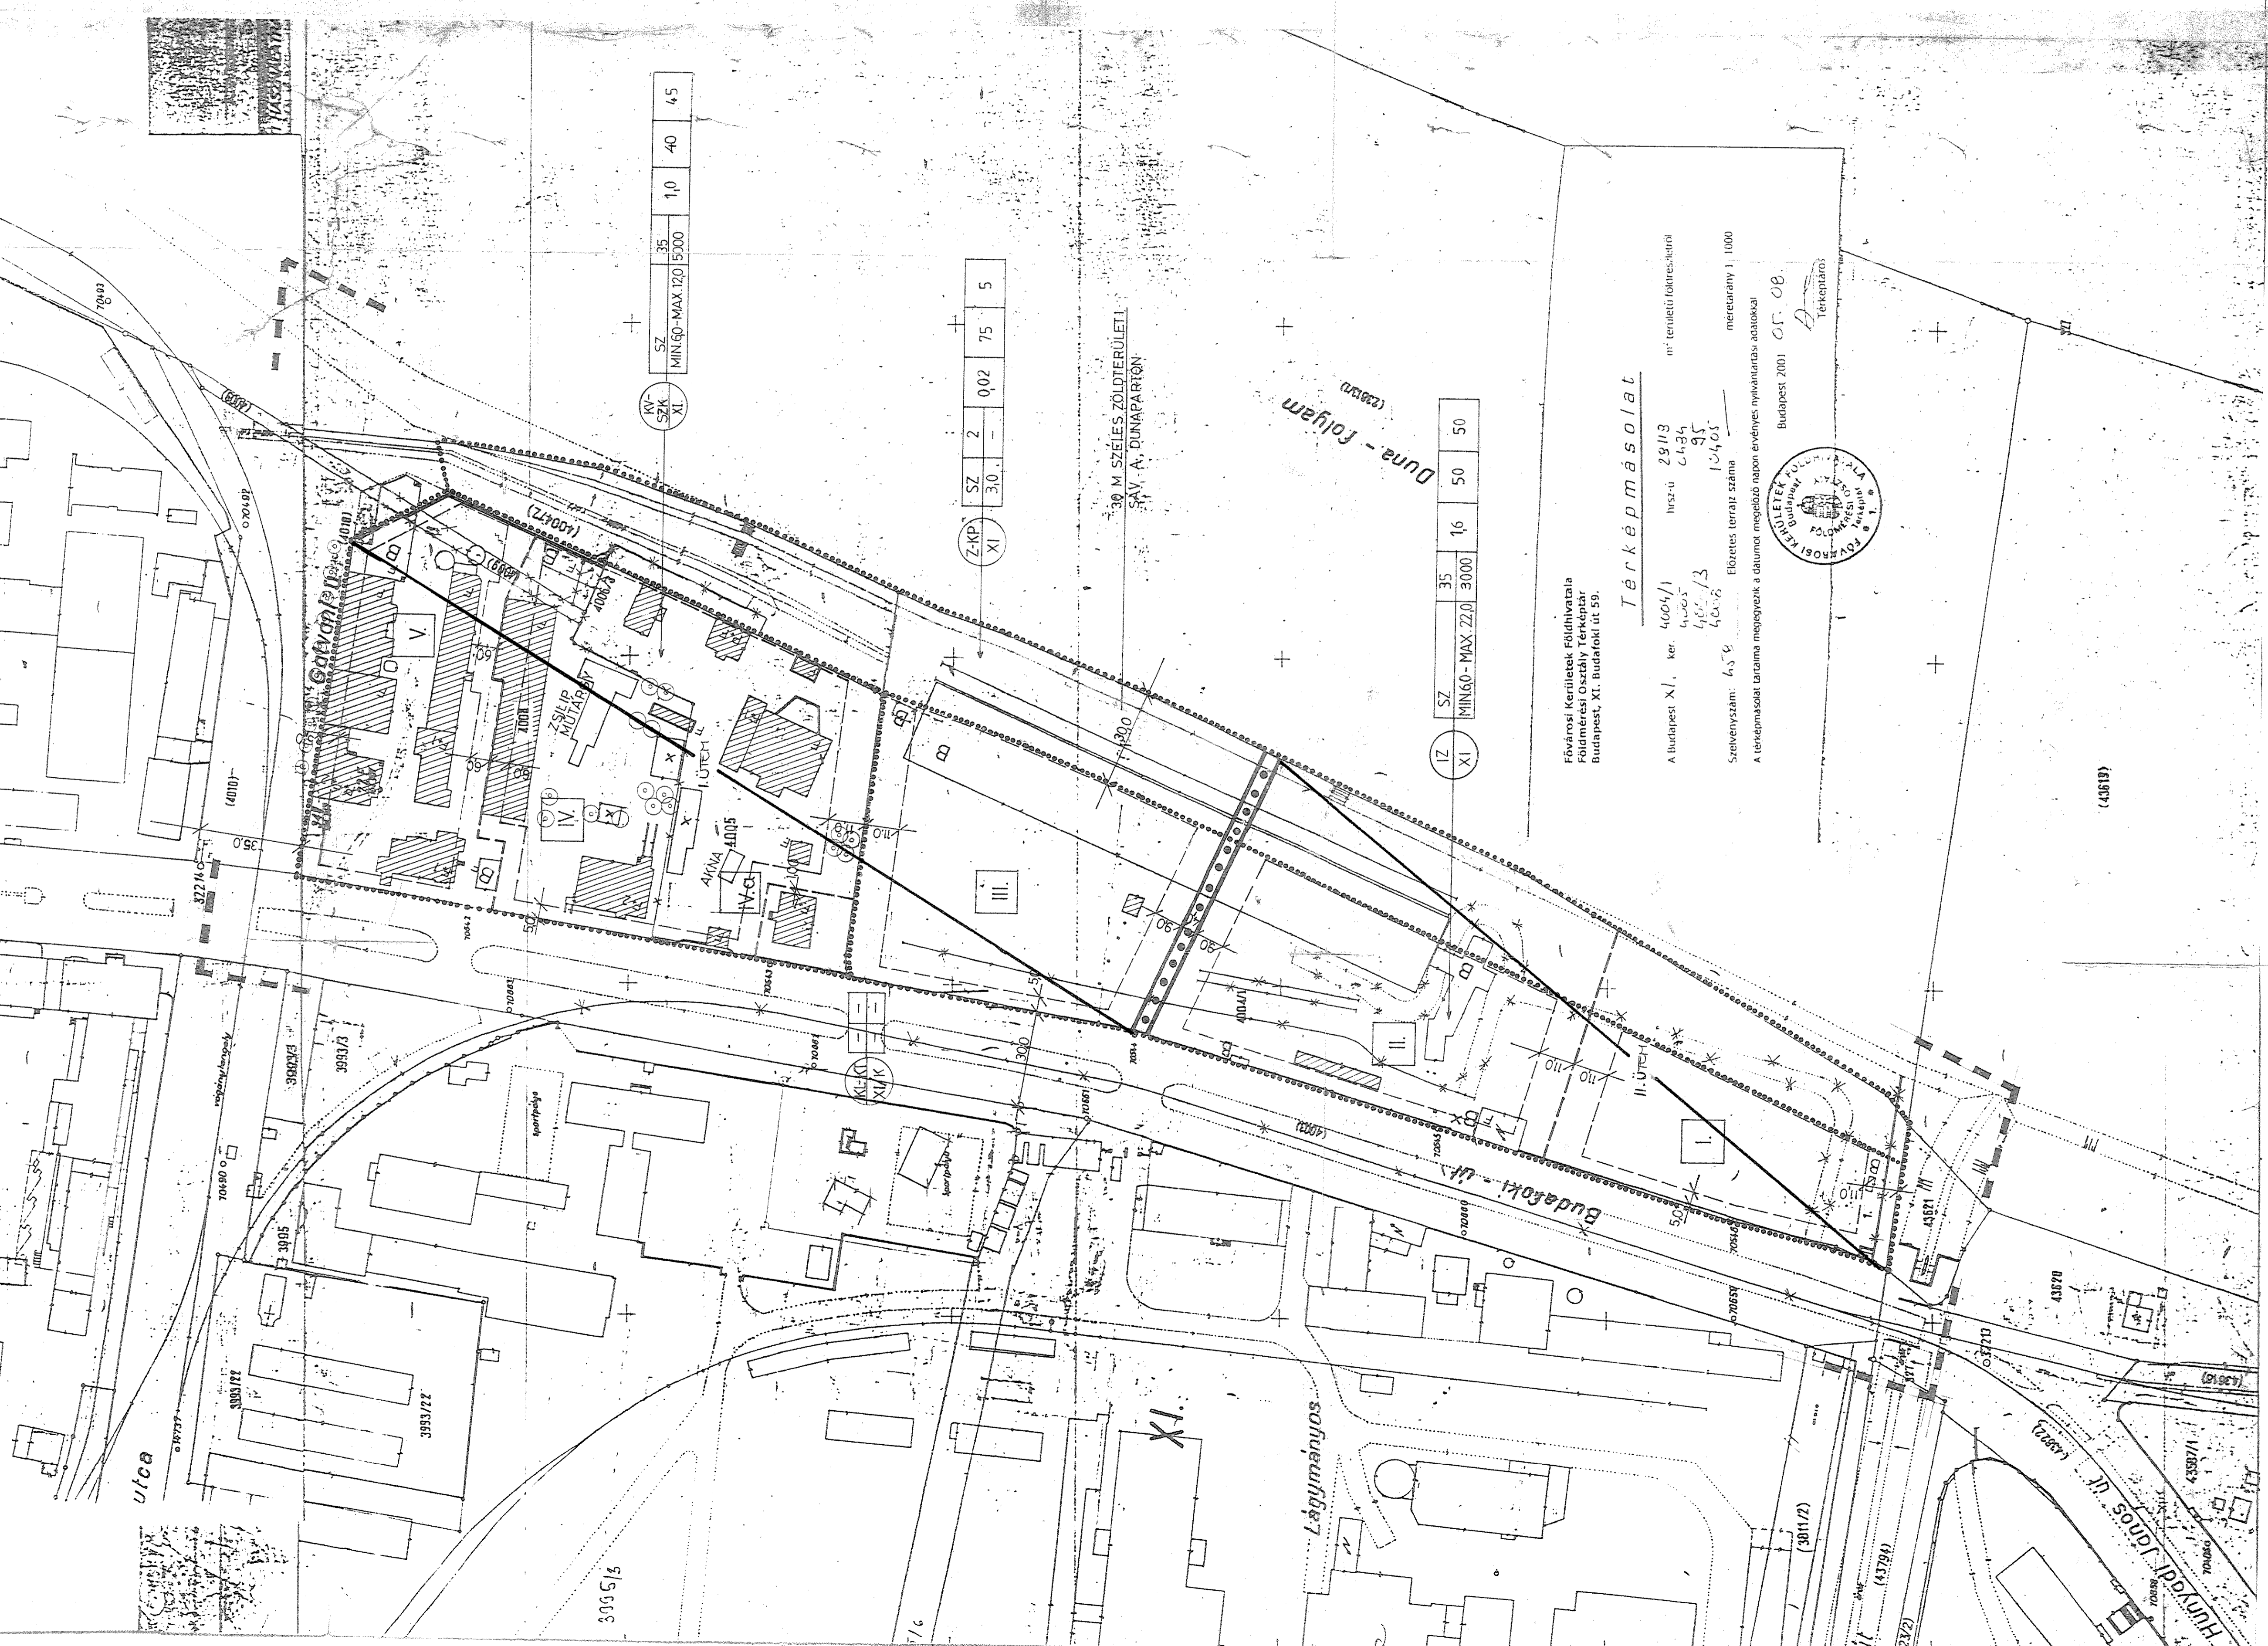

ZKP	XI	3.0	—	0.02	75	5
-----	----	-----	---	------	----	---

30 M. SZÉLES ZÖLDTERÜLETI SÁV - A. DUNAPARTÓN

ZK	XI	3.0	35	3000	16	50	50
----	----	-----	----	------	----	----	----


Fővárosi Kerületi Földhivatala
 Földmérési Osztály Térképár
 Budapest, XI. Budafoki út 59.

Térképmásolat

A Budapest XI. ker. 4604/1 hrsz-u 28113 m² területi földterülettel
 4605 2434
 4606/13 95
 4606 10405
 Szelvényszám: 4378 Ebből terasz száma: 10405
 méréstartomány: 1:1000

A térképmásolat tartama meggyezik a dátumot megelőző napon érvényes nyilvántartás adataival

Budapest 2001. 07. 08.
 TERVEZŐ

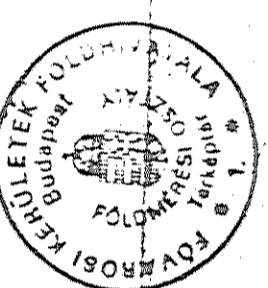

BUDAPEST, XI., BUDAFOKI ÚT - GALVANI
 UTCA - DUNA FOLYAM - HATÁR AROK ALTAL
 HATÁROLT TERÜLET
 KERÜLETI SZABÁLYOZÁSI TERVE

SZABÁLYOZÁSI TERV M = 1 : 1000

TERVEZŐK:
 építész: KÖRÉNYI ANDRÁS közlekedés: RHORER ADÁM
 építész: KISS JUDIT közmu: FODOR SAROLTA
 zöldterület, környezetvéd.: NIEMES ZOLTÁN 2002. SZEPTEMBER