

BUDAPEST XI. KERÜLET ALBERTFALVA-KÖZPONT KERÜLETI SZABÁLYOZÁSI TERVE

SZABÁLYOZÁSI TERV
M=1:2000

Jelmagyarázat

Kötelező érvényű szabályozási elemek:

- A tervezési terület határa
- Tervezett szabályozási vonal
- Albertfalvi Duna-híd és eszménypontrendszer megépülését követően hatályba lépő szabályozási vonal
- Építési övezet, övezeti határa

Építési övezeti jel

Építési hely

Szabályozási szélesség

Megszűnés jel

Kialakítandó övezethatár menti telekhár

Kötélezés felüls

Parkolásiandó felület

Idebéli korlátozás nélküli közhasználati céljára átadott terület

Közlekedési terület közfelületek kialakítandó része

Idebéli korlátozás nélküli átjárókedvezési és átjárási szolgálat

Albertfalvi Duna-híd és eszménypontrendszer megépülését követően hatályba lépő építési hely

A Szabályozási Tervben térfoglalású feltüntetett, egyéb jogszabályban meghatározott, köztérrel érintett jelölések:

R Regisztrált terület határa

VWT Vasúti védőhatárolás

Helyi védettségű épület


Tájékoztató jelölések:

Jársávot telekhár

Meglévő épület

Vasúti pályavetési szélesség végnyitvány

Tervezett tömlők azonosító számozása

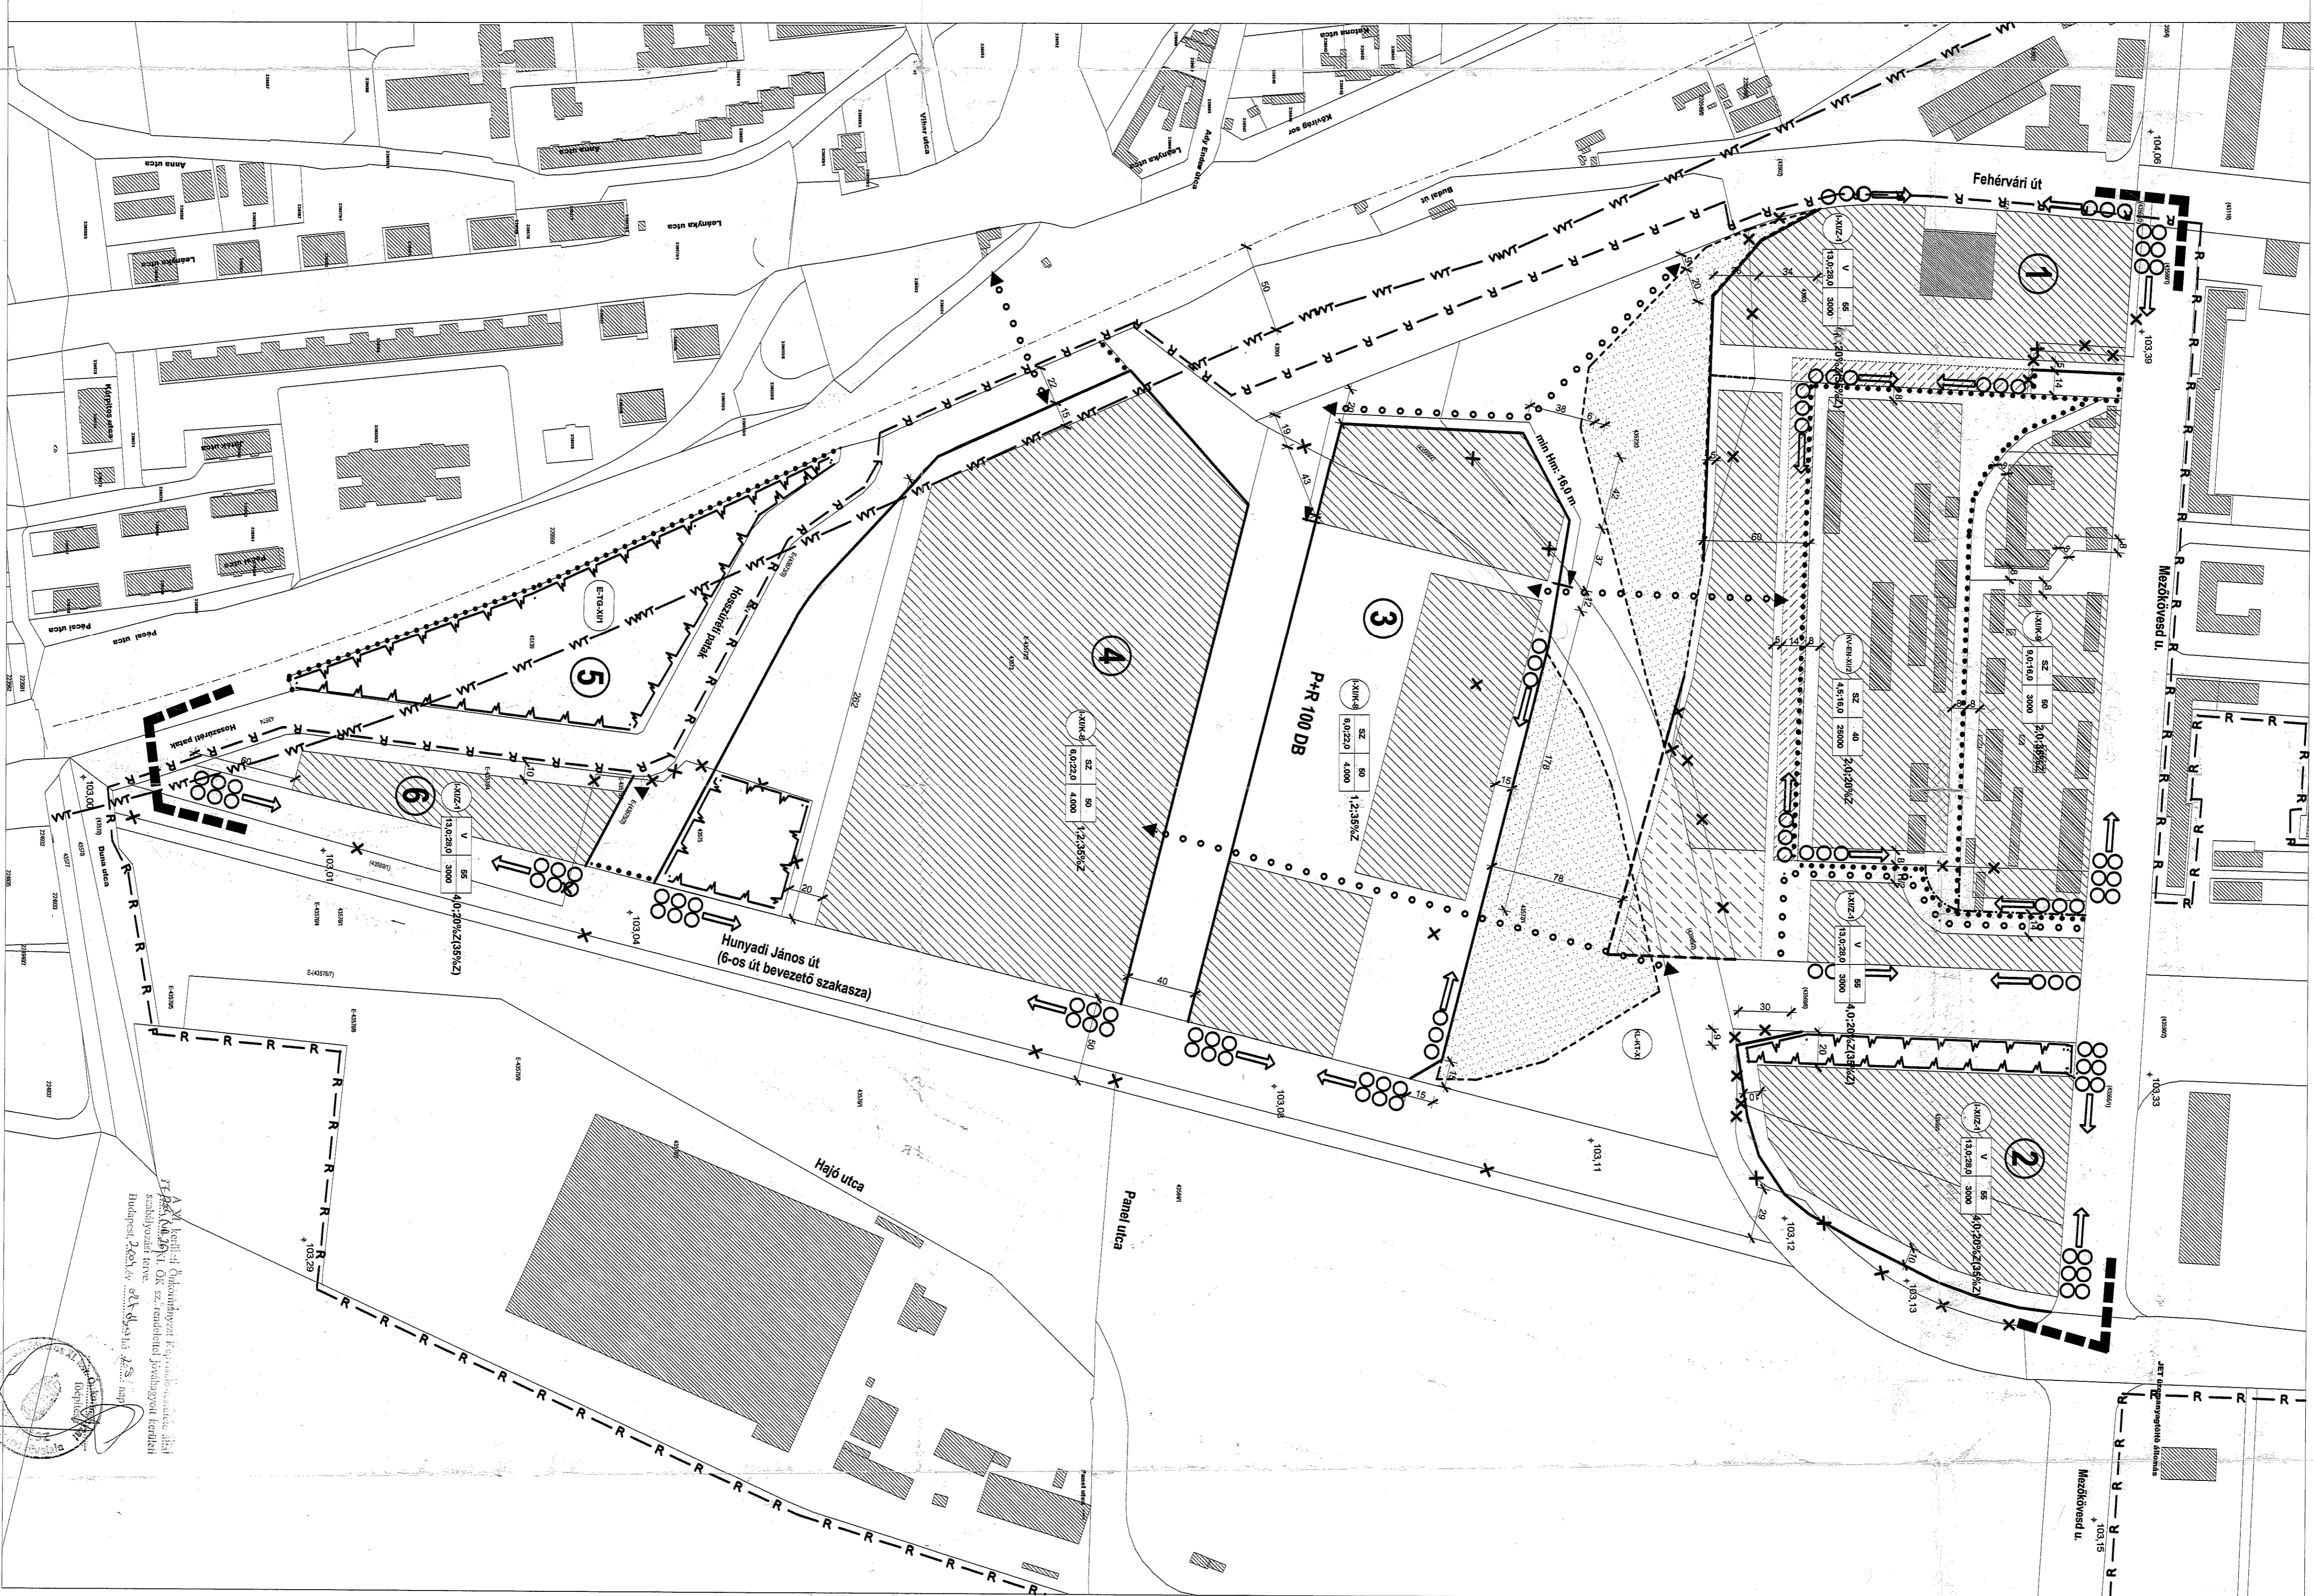

A Szabályozási Terv csak a KSZT rendelkezési jogú területek A digitális alapfelület az általa alapozott felhatalmazással készült.		TERVEZŐTÁRSASÁG: Szabályozási Terv	
B F V T Kft.		MUNKÁK MEGNEVEZÉSE: Budapest, XI. ker. Albertfalva-központ	
RAJZ MEGNEVEZÉSE: Szabályozási Terv		TÖRZSOKMÁR: E-91-6/02/2003	
VEZETŐTERVEZŐ: Andras Berta		RAJZSZÁM:	
TERVEZŐ: Zsolt Péter		MÉRETTÁBLA: 1:1:2000	
MSZ IRMÁVÁST MUNKÁK MEGNEVEZÉSE: TERVEZÉS: 2004. JAN. 30.		DÁTUM: 2004. JAN. 30.	

