


KÖZÖS HASZNÁLATÚ TERÜLETEK

- ⓪ XI. LÉPCSŐHÁZ 12,88 m<sup>2</sup>
- ⓪ XIII. FÜGGŐFOLYOSÓ 25,90 m<sup>2</sup>
- ⓪ XIV. VILÁGÍTÓ UDVAR 0,61 m<sup>2</sup>


A KÜLÖN TULAJDONÚ




MEGNEV.	ALAPT. m <sup>2</sup>	SZÁM
I. 1.	38,73	7
I. 2.	38,71	8
I. 3.	42,05	9
I. 4.	40,66	10.
I. 5.	69,22	11
I. 6.	34,04	12



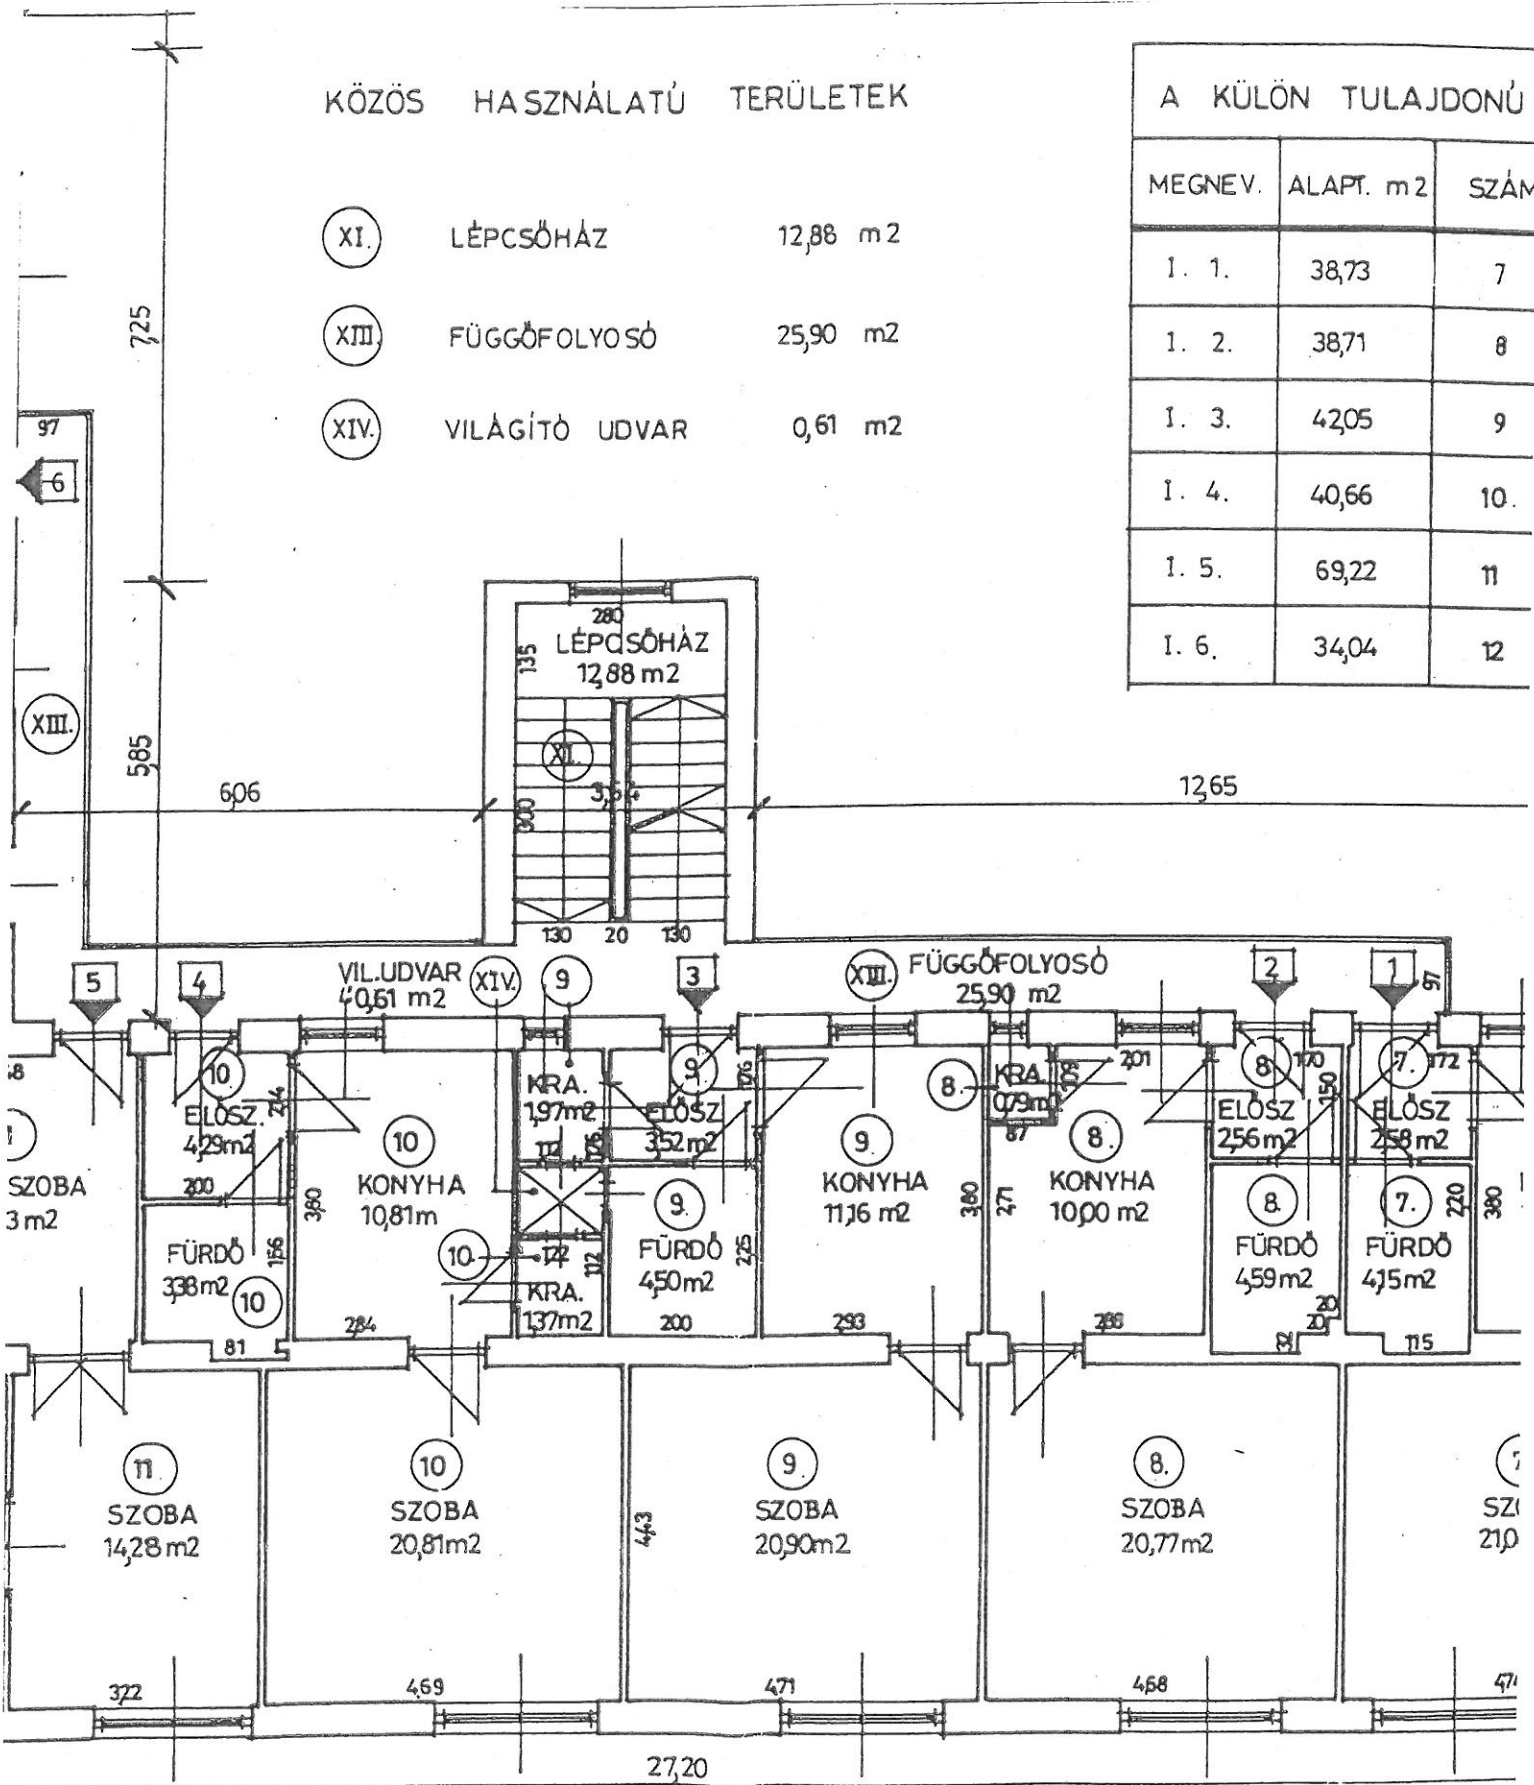



ALAPÍTÓ OKIRAT  
 ZOLTÁN, VÖRÖS KÁLMÁN

I. EMELETI AL  
 CÍM: BP. XI. PETZ

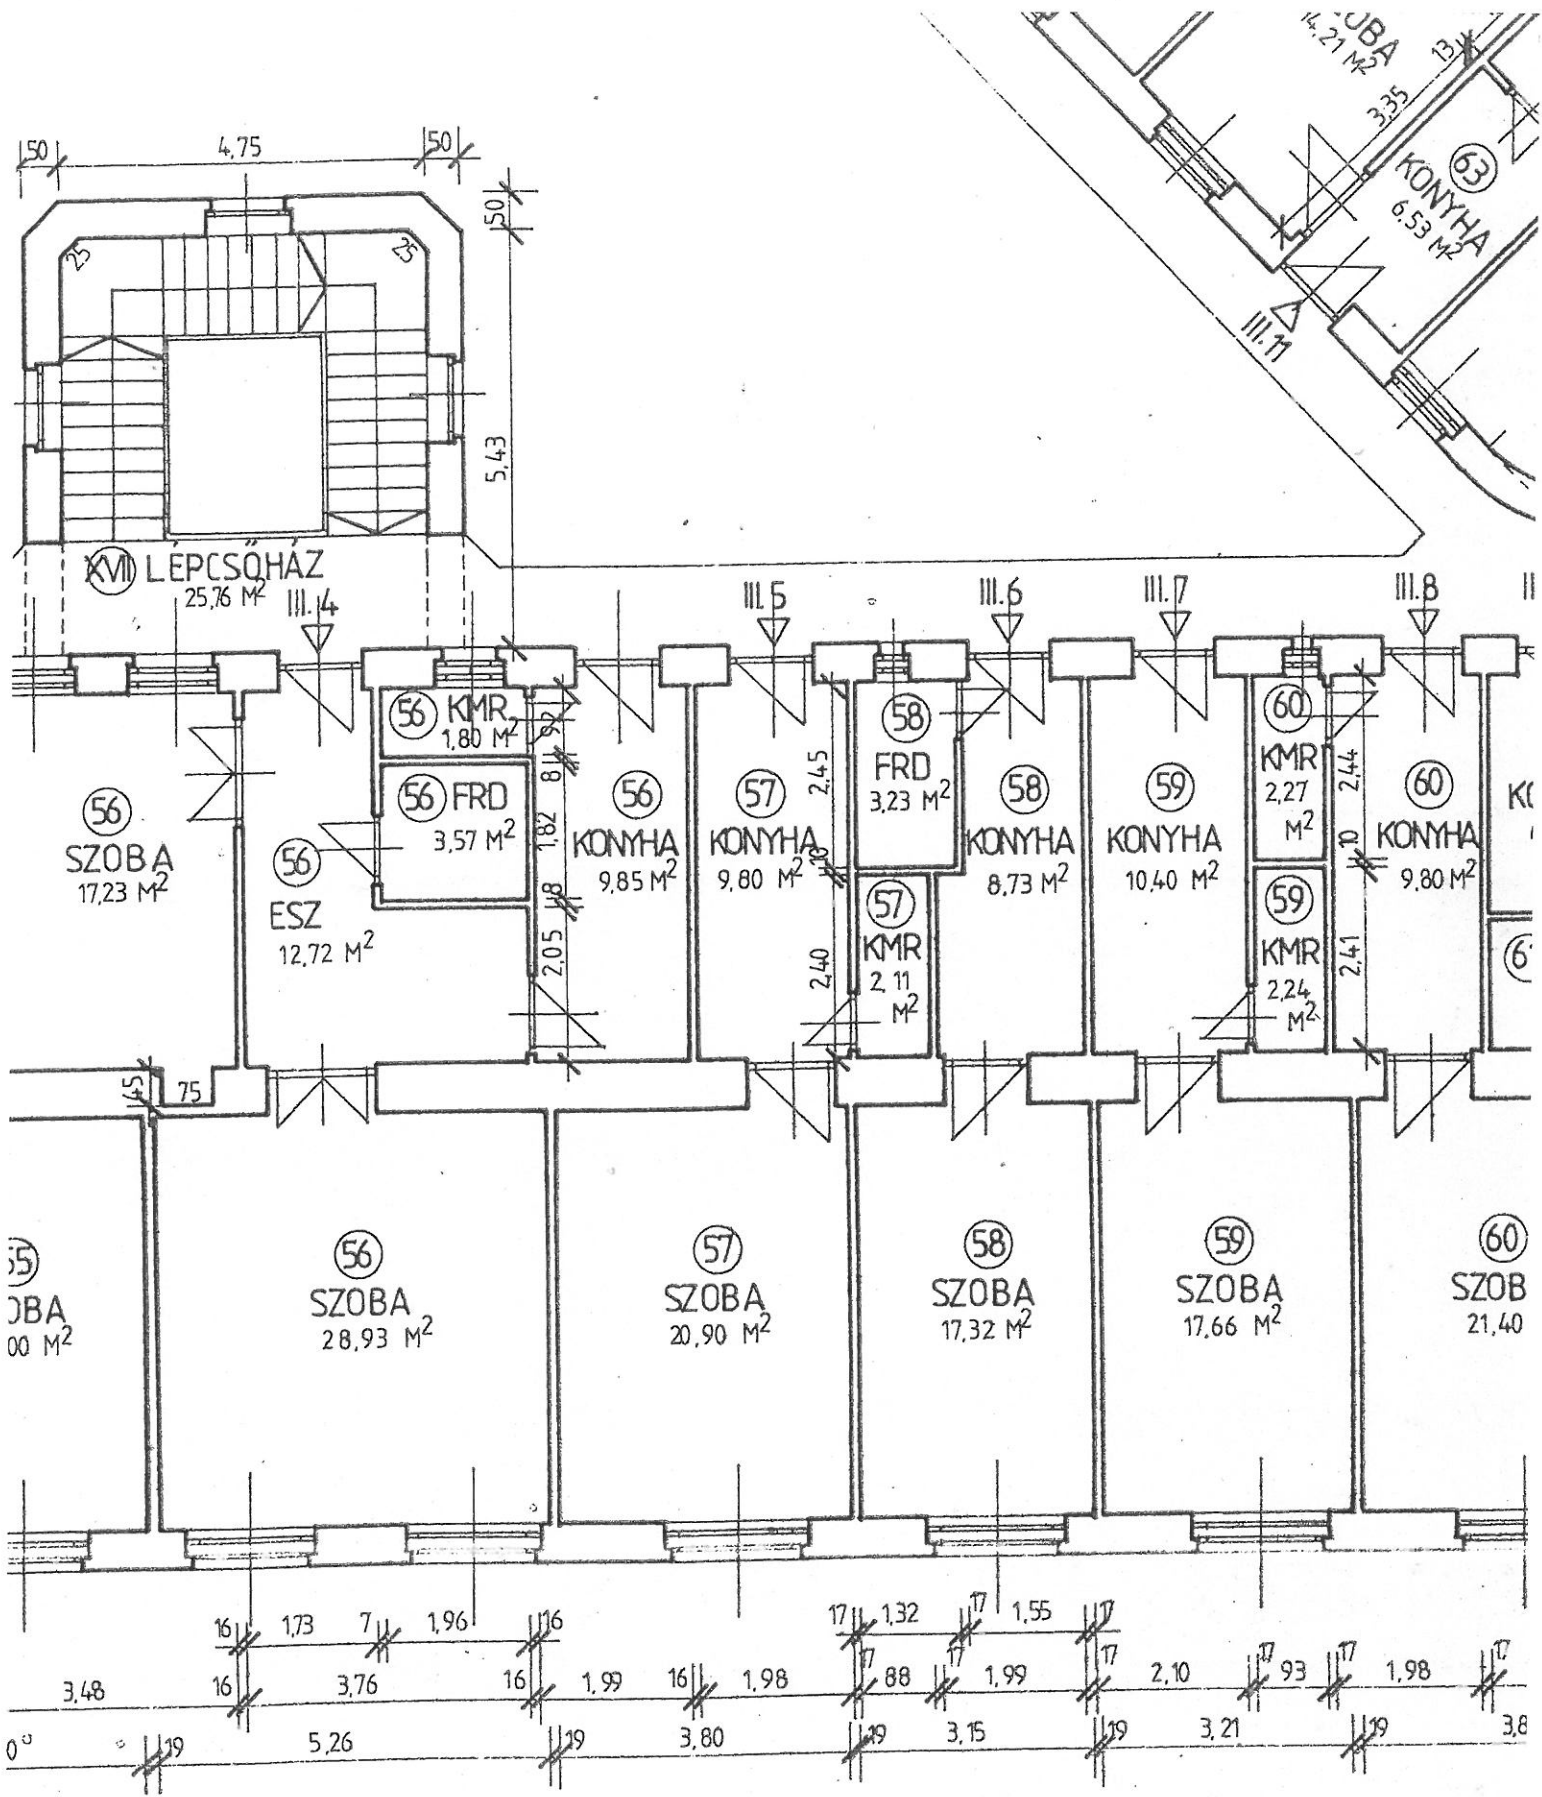

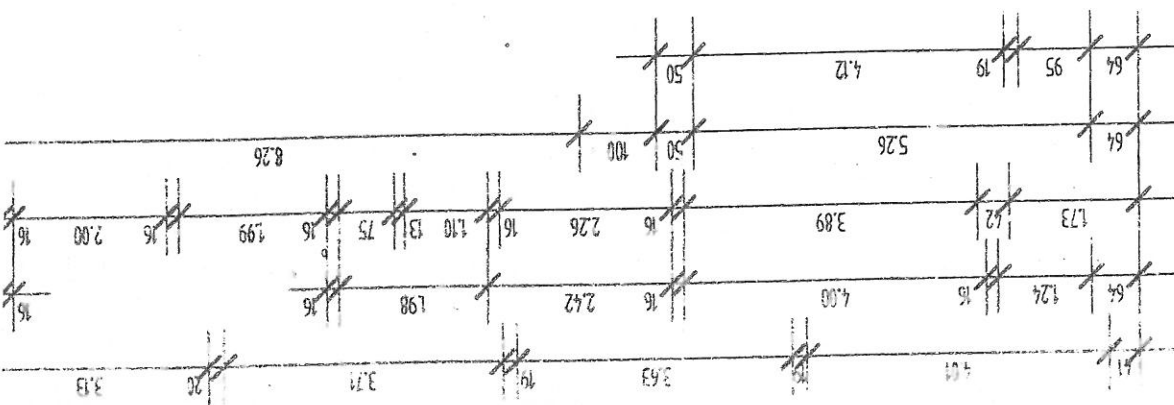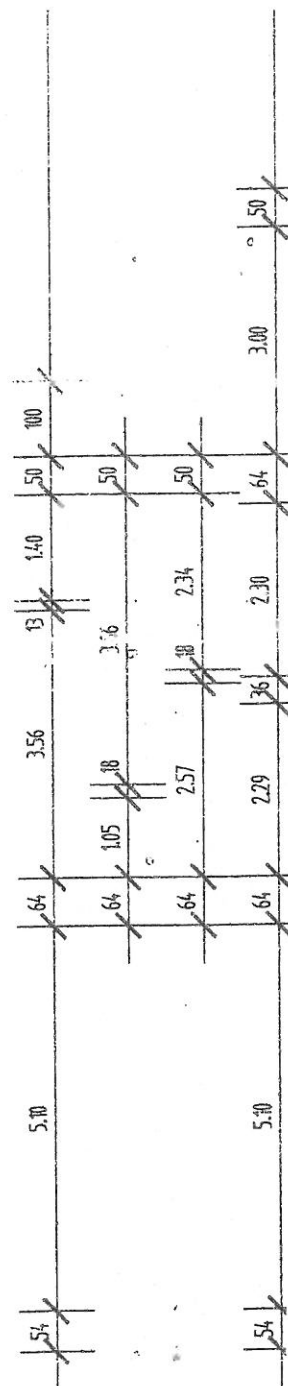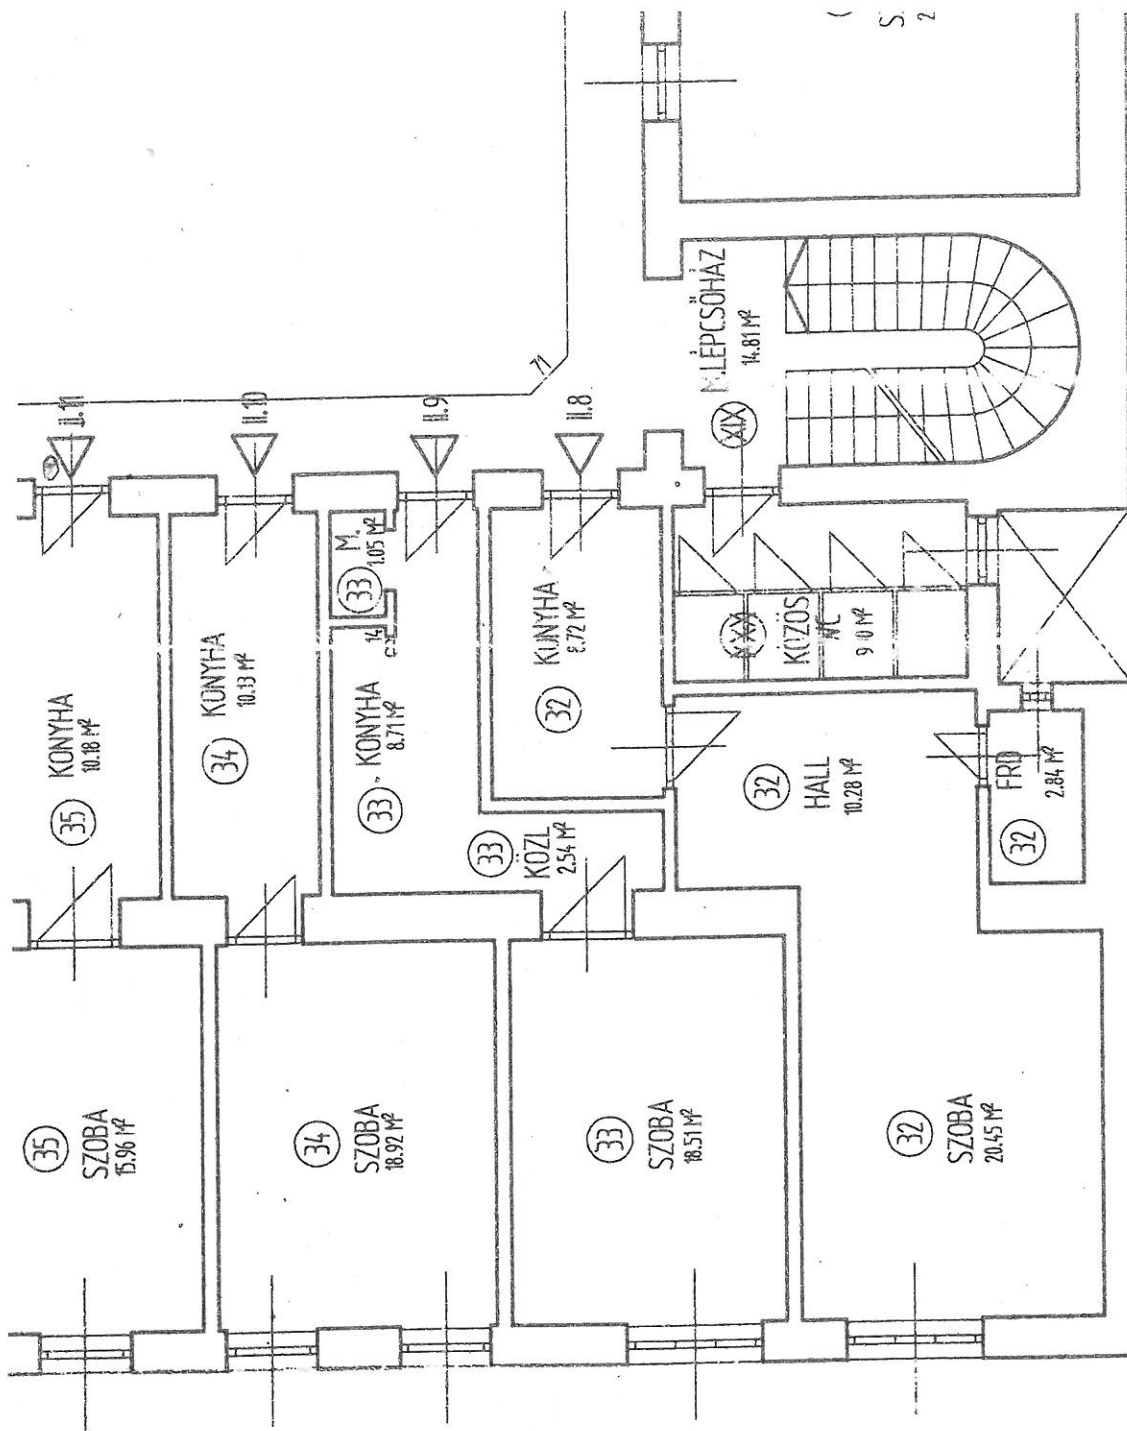

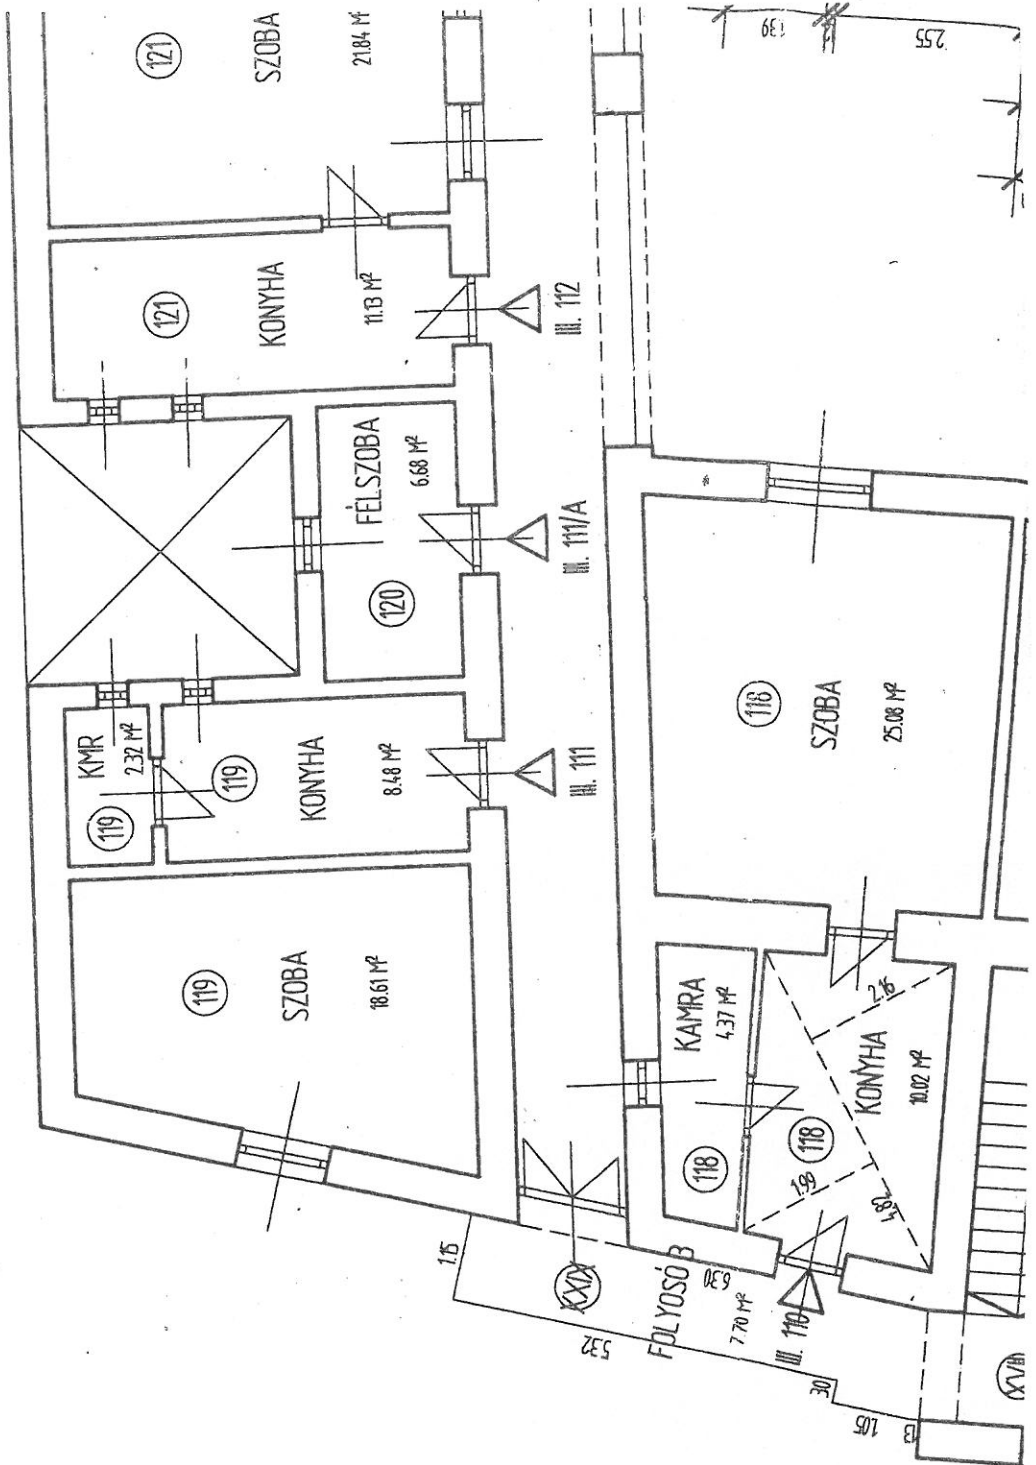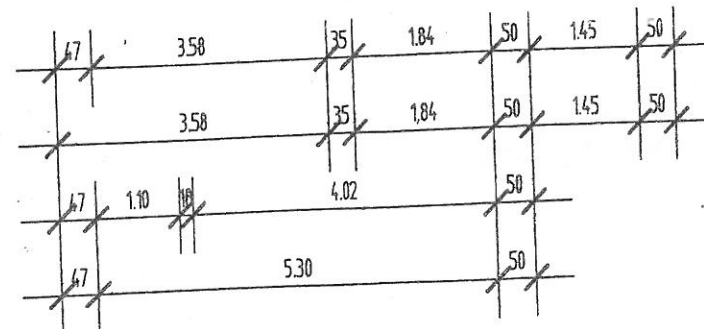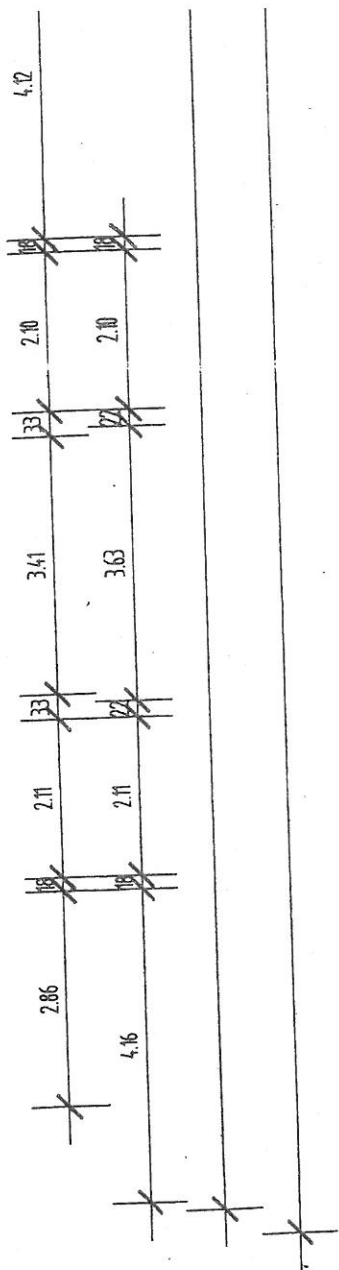

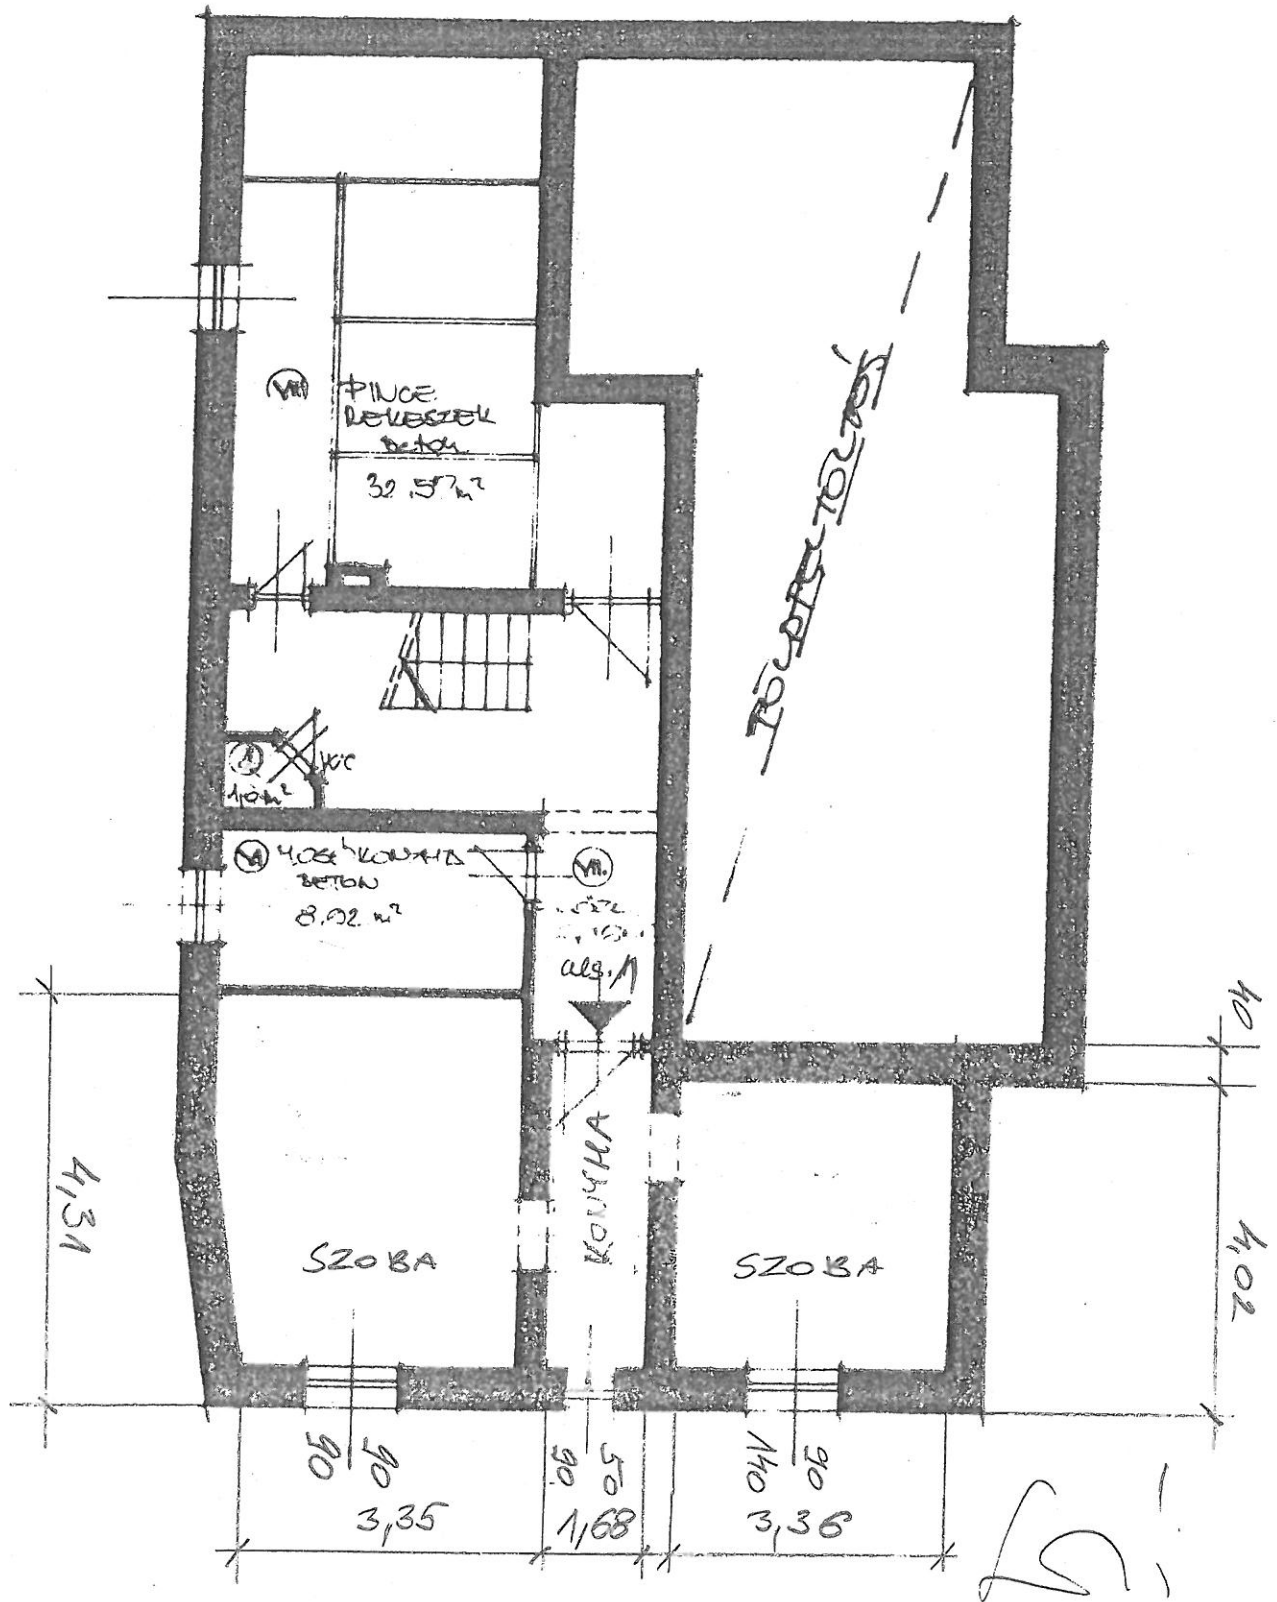

TÉV XI-XXII ILCATLAK KÉZELŐ VÁLLALAT	
BUDAPEST, XI BODOS U 6.	
TÉV KÉZELŐ TÉV	
BUDAPEST, XI HEGYALJA U 52. 99 06	
TÉV KÉZELŐ	HORVÁTH LÁSZLÓ
	BEVÁZ. SZABÓ E

