


SZABÁLYOZÁSI TERV

38/2005 (IX.20.) sz. XI. ÖK. rendelettel jóváhagyva

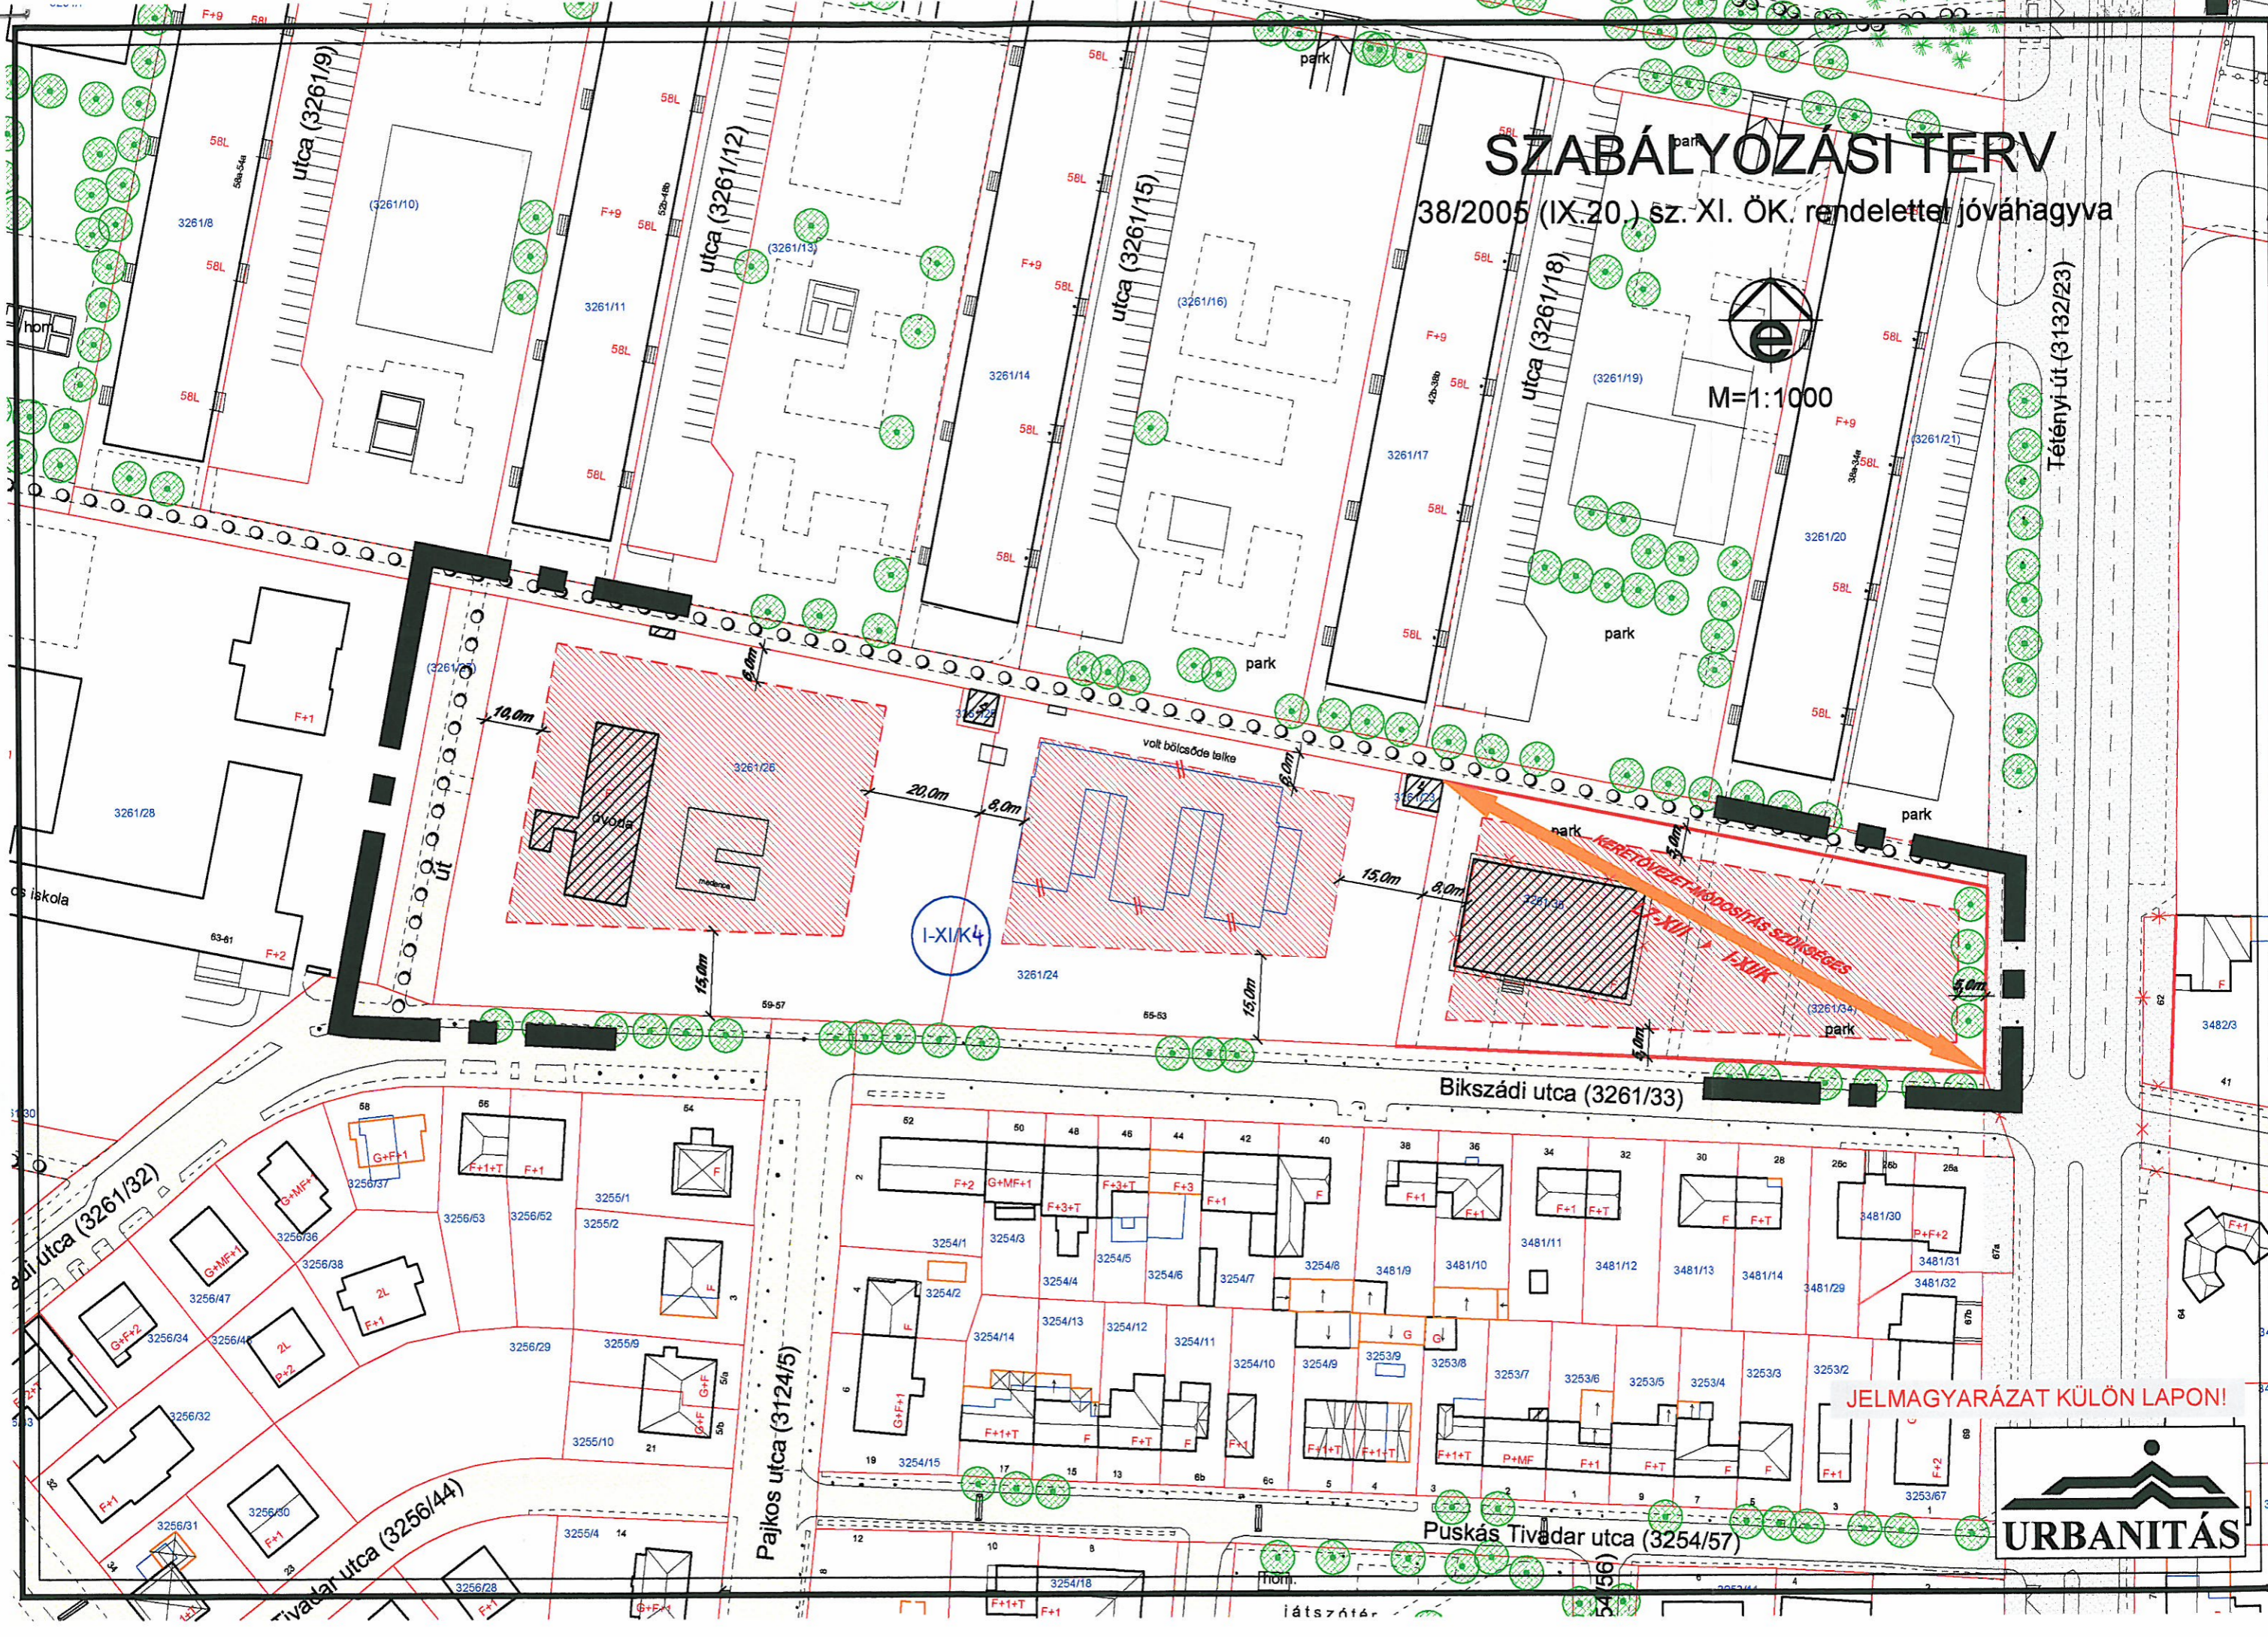

JELMAGYARÁZAT KÜLÖN LAPON!




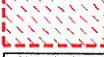
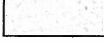



A 38/2005 (IX.20.) sz. XI. ÖK. rendelettel jóváhagyott




Kerületi Szabályozási Terv

A SZABÁLYOZÁSI TERV JELMAGYARÁZATA


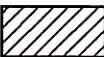
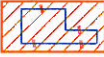

KÖTELEZŐ SZABÁLYOZÁSI ELEMEEK

-  Szabályozási vonal
-  Építési övezet jele
-  Építési hely
-  Feltételhez kötött építési hely
-  Közlekedési célú közterület
-  Övezetbe nem sorolt, útcélú közterület

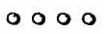IRÁNYADÓ SZABÁLYOZÁSI ELEMEEK

-  Gyalogút
-  Javasolt megszüntetés
-  Megtartásra javasolt faegyedek

TÁJÉKOZTATÓ, ILL. TÉRKÉPI ELEMEEK

-  Ingatlan jogi határa
-  Meglévő épület
-  Meglévő, nem bemért épület avult térképi vonallal
-  Burkolat tájékoztató határa