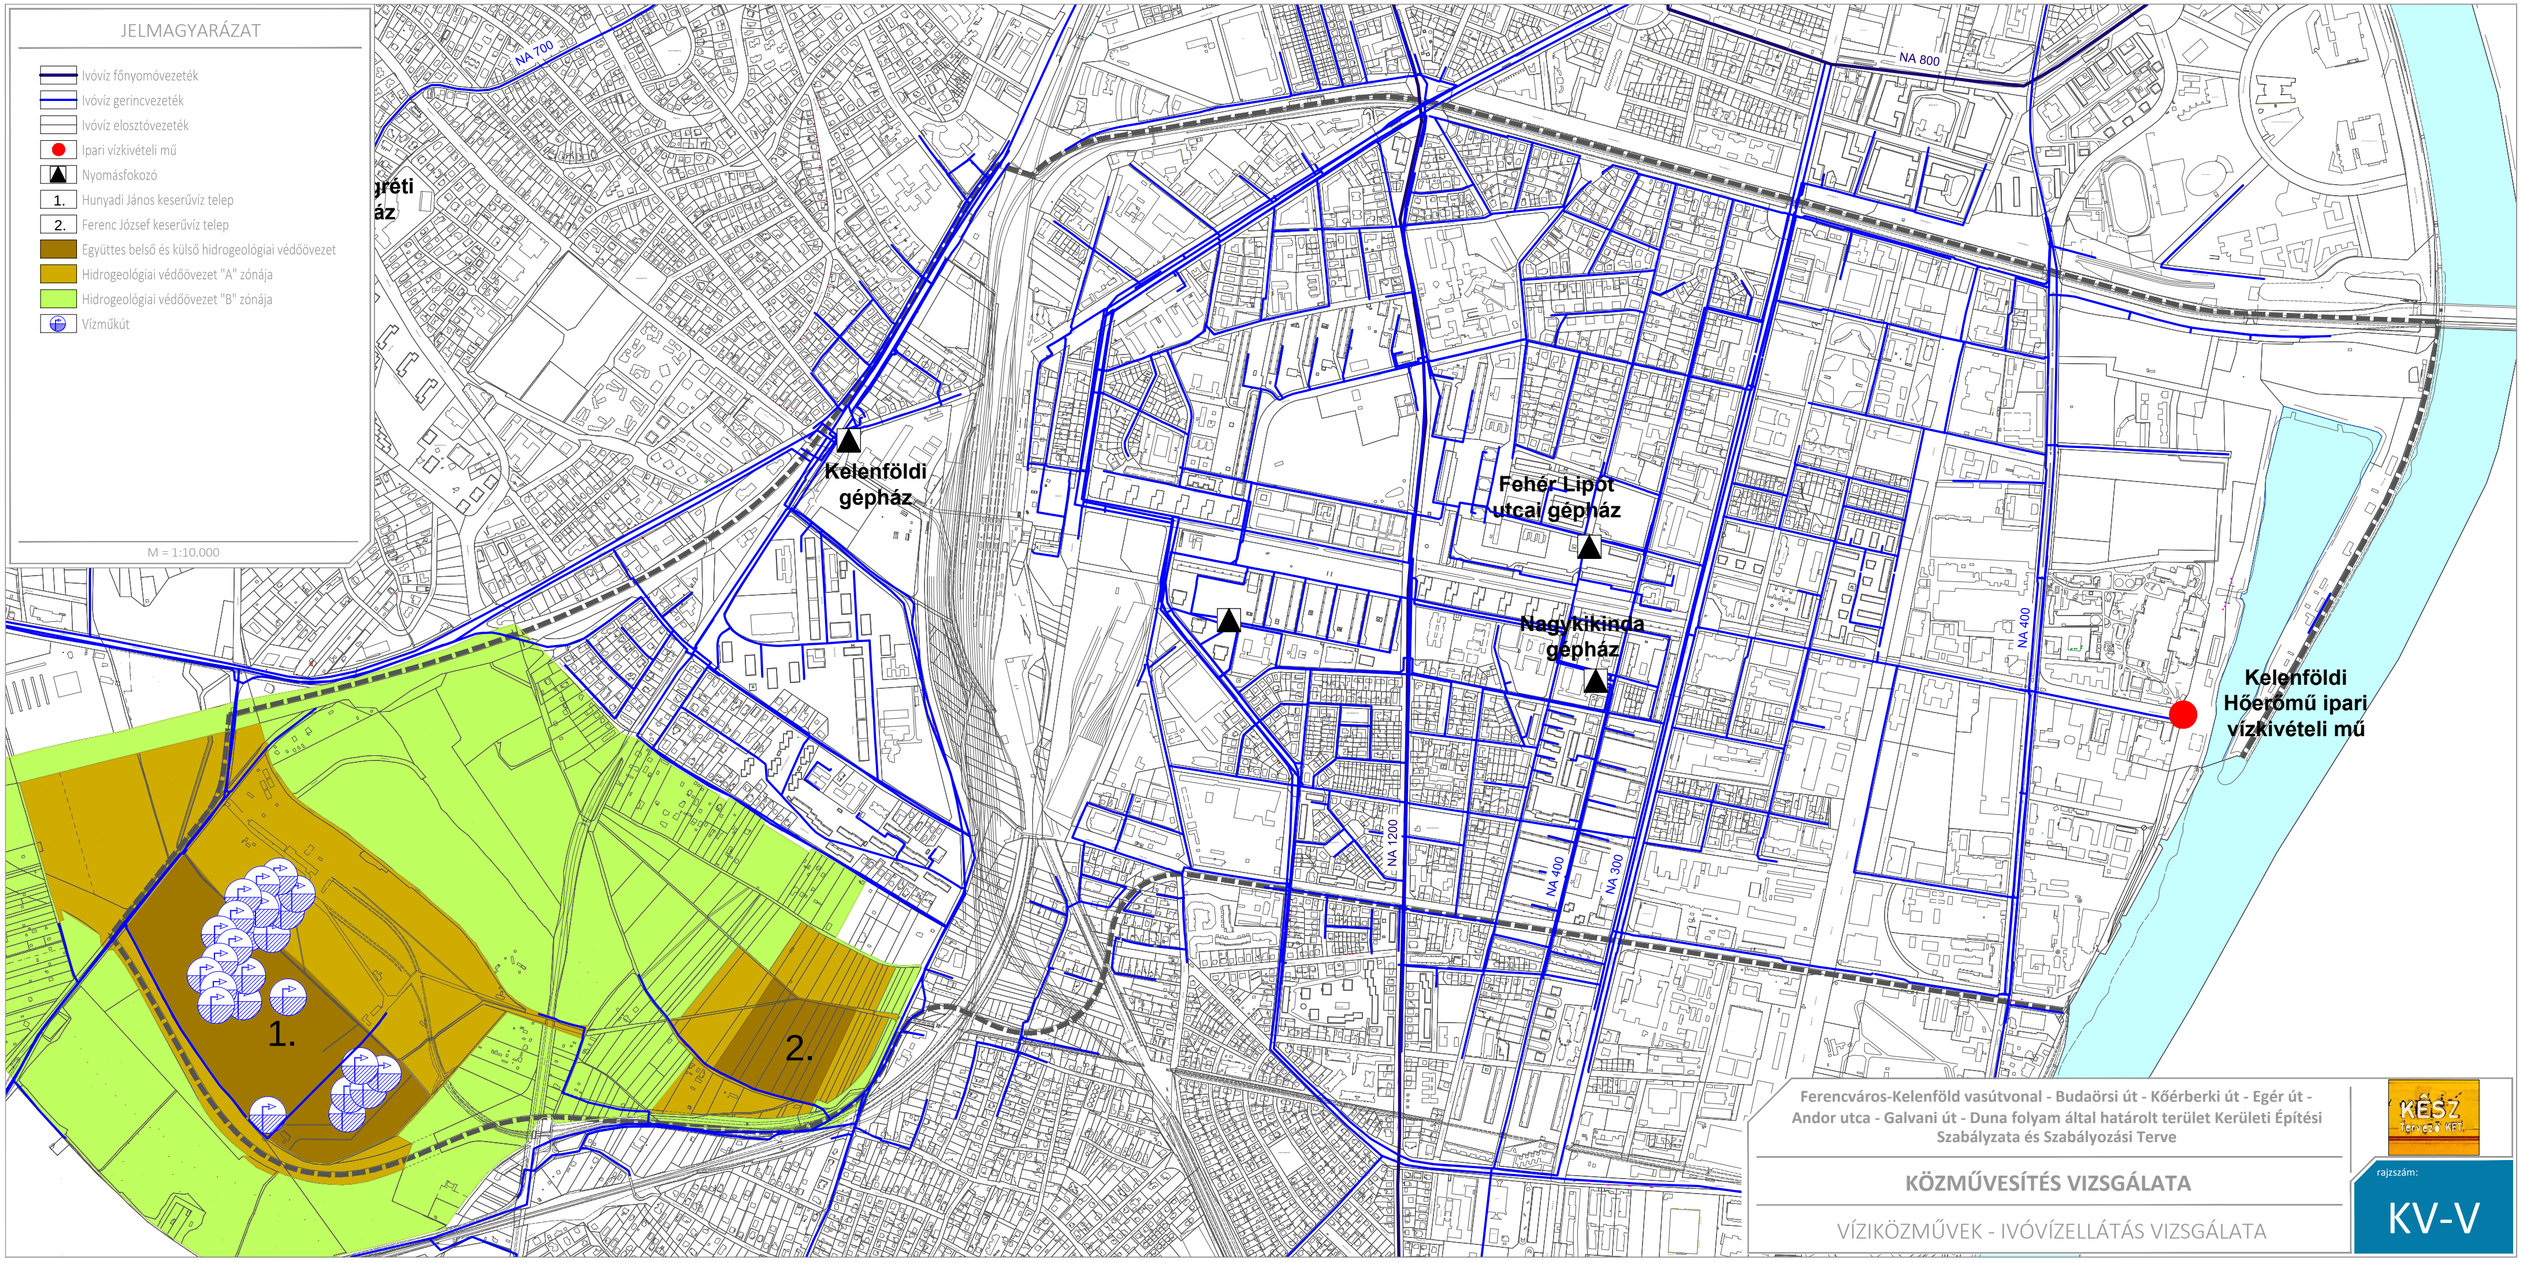

Ferencváros-Kelenföld vasútvonal - Budaörsi út - Kőérberki út - Egér út - Andor utca - Galvani út - Duna folyam által határolt terület Kerületi Építési Szabályzata és Szabályozási Terve

KÖZMŰVESÍTÉS VIZSGÁLATA

VÍZIKÖZMŰVEK - IVÓVÍZELLÁTÁS VIZSGÁLATA

KÉSZ Tervező Kft.

rajzszám:

KV-V