


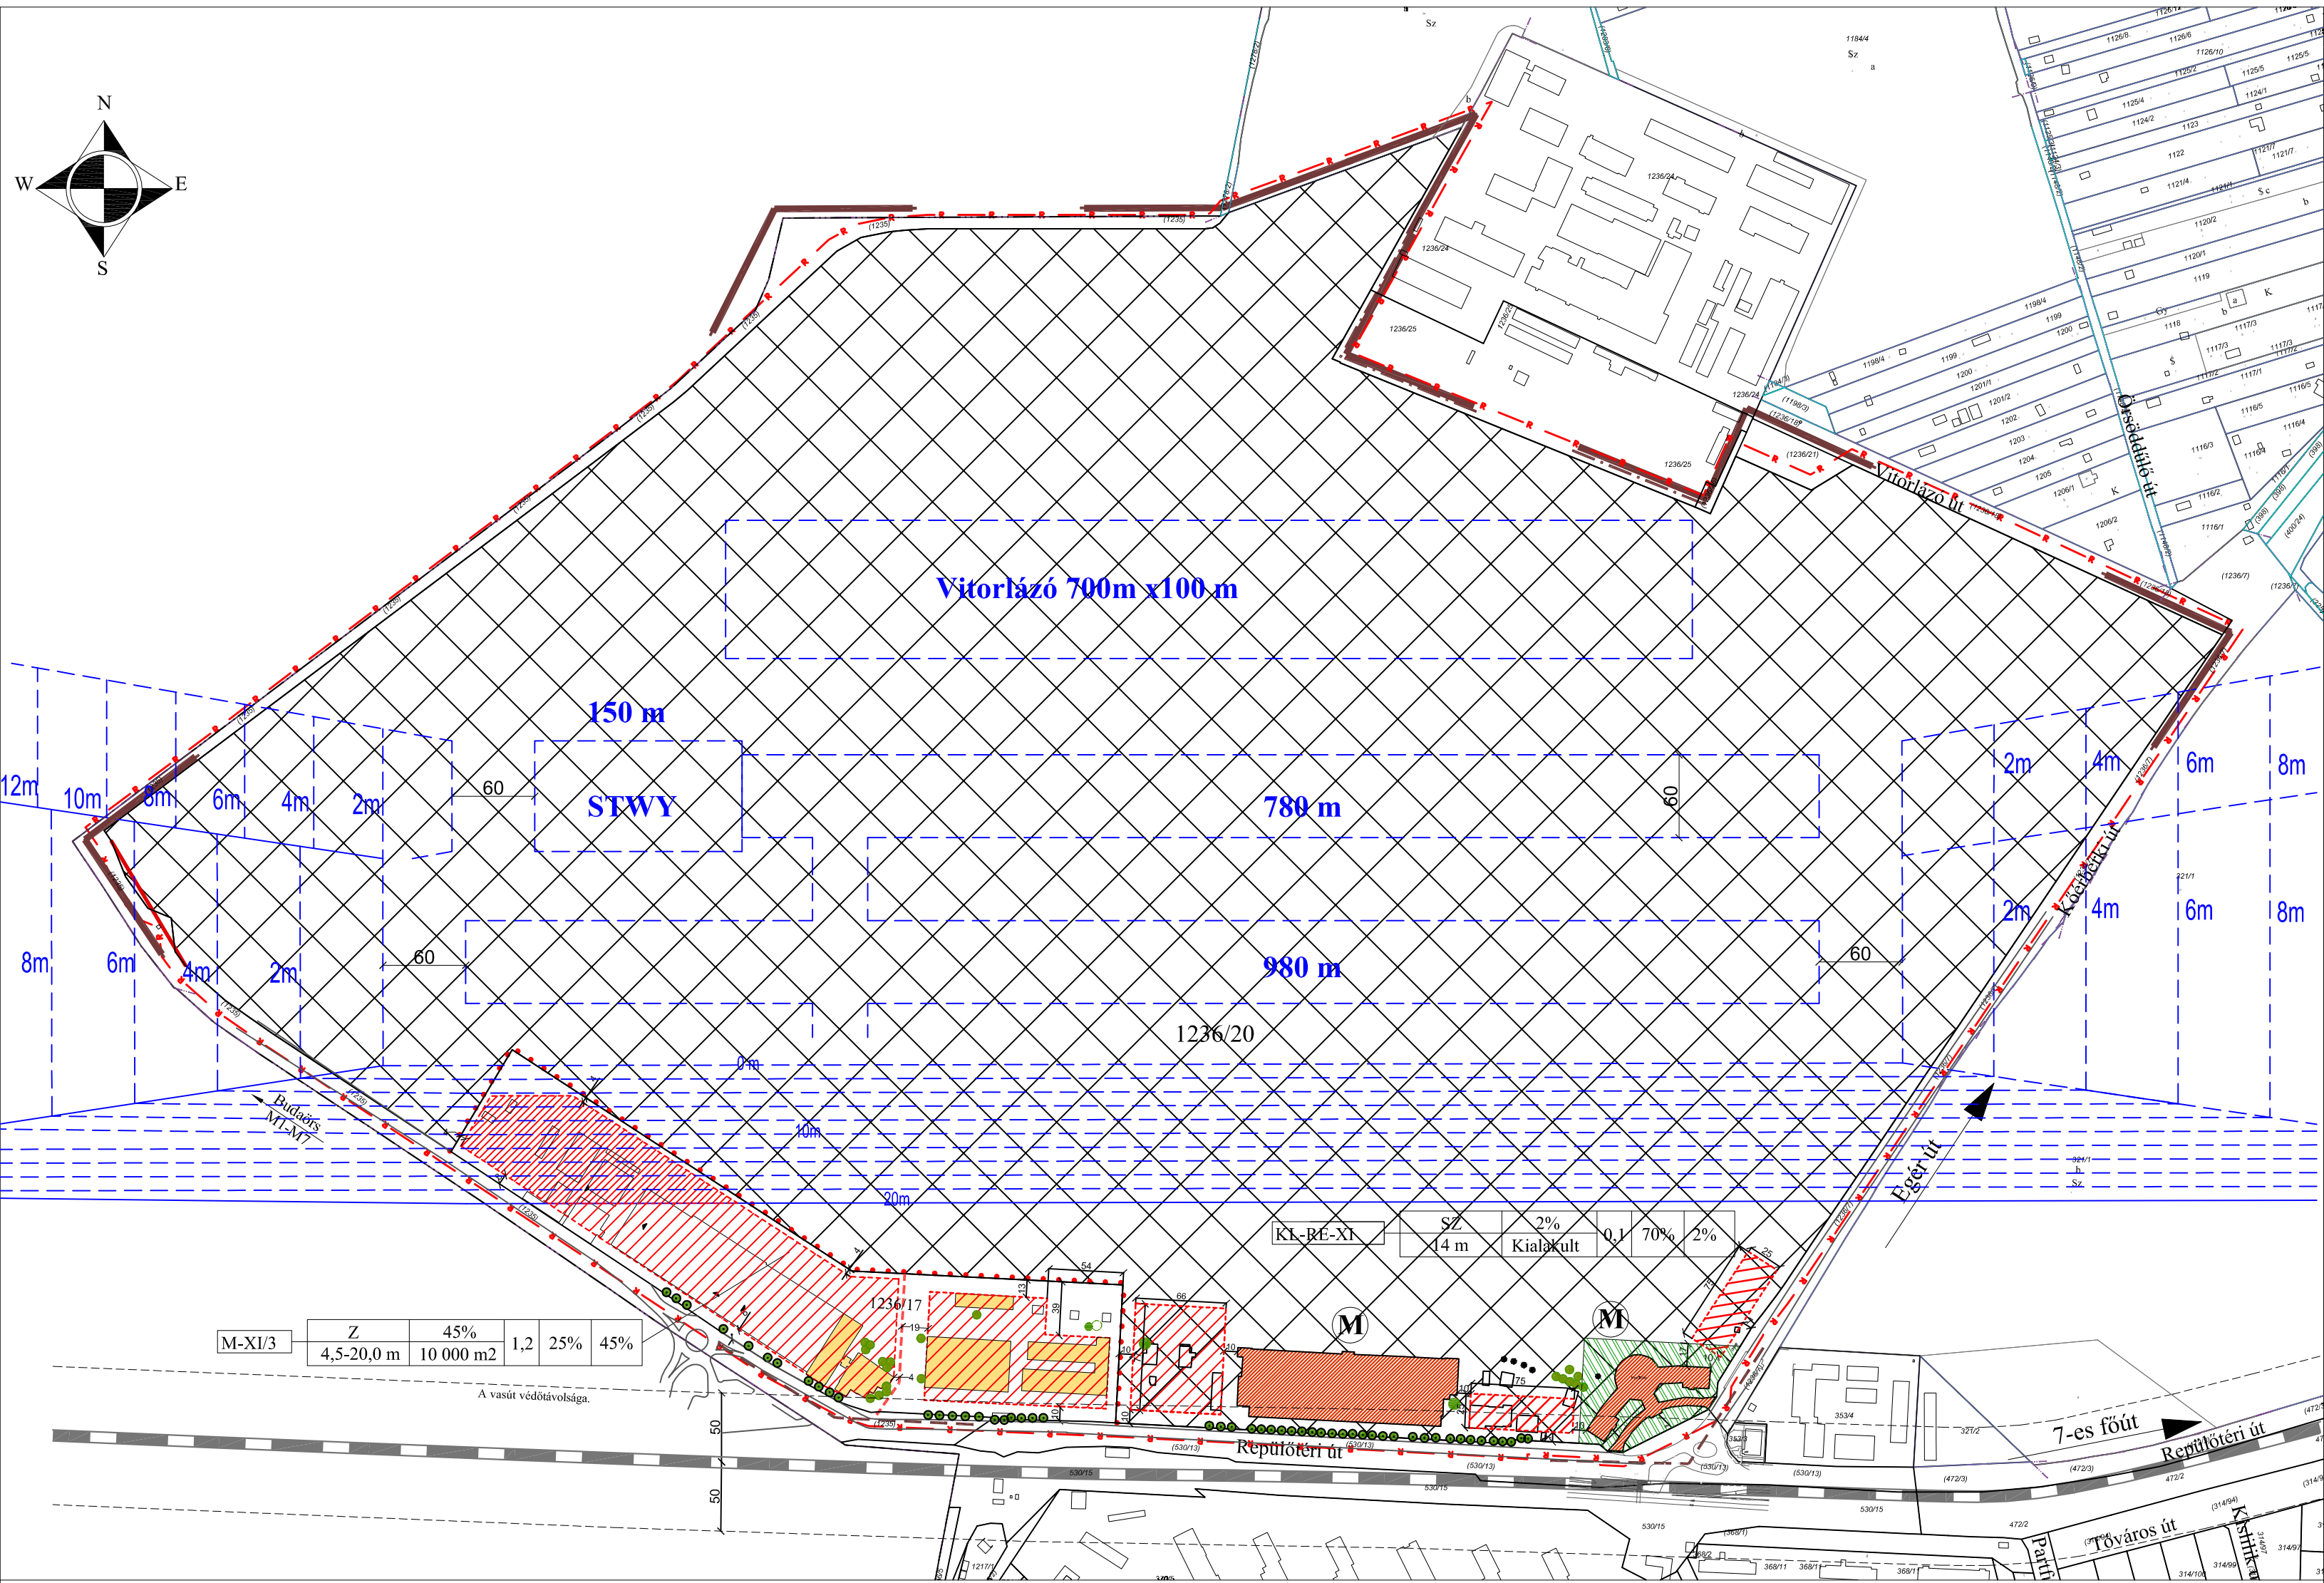

JELMAGYARÁZAT:

Alaptérképi elemek:

- Kerülethatár
- Épület
- 1236/17 Helyrajzi szám
- Vasút

Kötelező szabályozási elemek:

- Építési övezet határa
- Régészeti lelőhely határa
- Építési hely
- Építési hely repülési síkokkal megadott magassági korlátozással
- Megtartandó lombhullató fák
- örökzöld fák
- Műemléki felújítást követően rendezendő zöldfelület
- Magassági korlátozás (repülési síkok)

Más jogszabályon alapuló elemek:

- Műemlék épület
- Műemlék telke
- Védőtávolság

Irányadó elemek:

- Javasolt telekhatár
- Megmaradó épület

Tájékoztató elemek:

- Tervezési terület határ
- Kifutópályák
- 780 m Kifutópálya mérete
- Meglévő egyéb fák

Övezet jele

M-XI/3

Beépítési mód	Beépítési %	Szint-területi mutató	Legkisebb zöldfelületi arány	Terepszint alatti beépítési %
Legkisebb/ legnagyobb építmény-magasság	Legkisebb telek-terület			

Készület az állami alapadatok felhasználásával.

AZ ÉPÍTÉSZ BETÉTI TÁRSASÁG		Budapest XI. kerületi Önkormányzat		EUROIL Co. Engineering	
1410. BUDAÖRSI TÖRLETSZ. 1410. BUDAÖRSI TÖRLETSZ. 1410. BUDAÖRSI TÖRLETSZ.		1113. Budapest, Bocskai út 39-41.			
Project name/Projekt név: Budapest, XI. ker. Budaörsi repülőtér szabályozási terve				Date/Dátum: 2013. szeptember	
Head of design/ Felelős tervező: Wittke Krisztina		Subject/Tárgy: Szabályozási terv		Scale/Méretarány: M=1:4 000	
Tervező: Nemes Zoltán		Name of drawing/Rajz megnevezése: Szabályozási terv		Rajzszám: S-1	
Zajvédelem: dr. Bura Béla		EUROIL Drawing No./EUROIL Rajzszám: 06005-A-1-B-1-1-0		Project manager/ Projekt menedzser: Viczina Julianna	
Költségvetéstervező: Wettstein Miklós				Checked by/ Ellenőrző: Csajka Péter	
Költségvetés: Dima András					
Rajzolt: Gyuricza Anna					

Melléklet a 46./2013. (X.2.) XI. ÖK rendelethez

"34/2003. (X.21.) XI. ÖK rendelet RM-66 számú melléklete